





ΛΕΠΤΟΜΕΡΕΙΕΣ ΤΕΜΑΧΙΟΥ	
ΕΠΑΡΧΙΑ	ΛΑΡΝΑΚΑ
ΔΗΜΟΣ/ΚΟΙΝΟΤΗΤΑ	ΑΡΑΔΙΠΠΟΥ
ΕΝΟΡΙΑ	ΑΠΟΣΤΟΛΟΣ ΛΟΥΚΑΣ
ΤΜΗΜΑ/ΑΡΙΘΜΟΣ ΕΓΓΡΑΦΗΣ	0/3577
ΦΥΛΛΟ ΣΧΕΔΙΟ	40/39Ε2
ΑΡΙΘΜΟΣ ΤΕΜΑΧΙΟΥ	919
ΕΜΒΑΔΟ ΤΕΜΑΧΙΟΥ	557 m <sup>2</sup>
ΠΟΛΕΟΔΟΜΙΚΗ ΖΩΝΗ	Κα5
ΠΟΣΟΣΤΟ ΔΟΜΗΣΗΣ	100% = 557.00 m <sup>2</sup>
ΠΟΣΟΣΤΟ ΚΑΛΥΨΗΣ	50% = 278.50 m <sup>2</sup>
ΥΨΟΣ	13.5 m
ΟΡΟΦΟΙ	3
ΤΟΠΙΚΟ ΣΧΕΔΙΟ ΛΑΡΝΑΚΑΣ	

-  ΣΥΝΟΛΟ ΚΑΛΥΜΜΕΝΩΝ ΧΩΡΩΝ ΟΙ ΟΠΟΙΟΙ ΥΠΟΛΟΓΙΖΟΝΤΑΙ ΣΤΗ ΔΟΜΗΣΗ
-  ΣΥΝΟΛΟ ΚΑΛΥΜΜΕΝΩΝ ΒΕΡΑΝΤΩΝ
-  ΣΥΝΟΛΟ ΧΩΡΩΝ ΣΤΑΘΜΕΥΣΗΣ ΚΑΙ ΧΩΡΩΝ ΠΟΥ ΔΕΝ ΥΠΟΛΟΓΙΖΟΝΤΑΙ ΣΤΟ ΣΥΝΤΕΛΕΣΤΗ ΔΟΜΗΣΗΣ
-  ΑΡΧΙΤΕΚΤΟΝΙΚΕΣ ΠΡΟΕΞΟΧΕΣ ΜΙΚΡΟΤΕΡΕΣ ΤΩΝ 100εκ.

## ΚΑΤΑΣΚΕΥΑΣΤΙΚΑ ΣΧΕΔΙΑ


 
 



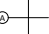





ΤΟ ΚΑΘΕ ΣΧΕΔΙΟ ΝΑ ΜΕΛΕΤΗΘΕΙ ΣΕ ΣΥΝΔΥΑΣΜΟ ΜΕ ΟΛΑ ΤΑ ΣΧΕΤΙΚΑ ΑΡΧΙΤΕΚΤΟΝΙΚΑ, ΣΤΑΤΙΚΑ, ΗΛΕΚΤΡΟΜΗΧΑΝΟΛΟΓΙΚΑ ΚΑΙ ΣΧΕΔΙΑ ΛΕΠΤΟΜΕΡΕΙΩΝ. ΣΕ ΠΕΡΙΠΤΩΣΗ ΑΣΥΜΦΩΝΙΑΣ ΤΩΝ ΣΧΕΔΙΩΝ ΜΕΤΑΞΥ ΤΟΥΣ, ΤΟΥΤΟ ΑΝΑΦΕΡΕΤΑΙ ΑΜΕΣΩΣ ΣΤΟΝ ΕΠΙΒΛΕΠΟΝΤΑ ΜΗΧΑΝΙΚΟ.

ΟΛΕΣ ΟΙ ΔΙΑΣΤΑΣΕΙΣ ΝΑ ΠΑΙΡΝΟΝΤΑΙ ΑΠΟ ΤΑ ΑΡΧΙΤΕΚΤΟΝΙΚΑ ΣΧΕΔΙΑ. ΟΙ ΑΝΑΓΡΑΦΟΜΕΝΕΣ ΔΙΑΣΤΑΣΕΙΣ ΥΠΕΡΙΣΧΥΟΥΝ ΤΗΣ ΜΕΤΡΗΣΗΣ ΕΠΙ ΤΟΥ ΣΧΕΔΙΟΥ. ΟΛΕΣ ΟΙ ΔΙΑΣΤΑΣΕΙΣ ΝΑ ΕΛΕΓΧΟΝΤΑΙ ΣΤΟ ΕΡΓΟΤΑΞΙΟ ΠΡΙΝ ΑΡΧΙΣΟΥΝ ΟΙ ΕΡΓΑΣΙΕΣ ΚΑΙ ΠΡΙΝ ΠΑΡΑΓΕΛΘΕΙ ΟΤΙΔΗΠΟΤΕ.

GROUND FLOOR PLAN 142.20 sqm  
FIRST FLOOR PLAN 157.20 sqm

TOTAL 299.40 sqm

### ΥΠΟΜΝΗΜΑ:

-  ΟΠΛΙΣΜΕΝΟ ΣΚΥΡΟΔΕΜΑ
-  ΑΓΩΓΟΣ
-  ΓΡΑΜΜΗ ΑΠΟΣΤΑΣΗΣ 3Μ. ΑΠΟ ΤΟ ΣΥΝΟΡΟ
-  ΟΝΟΜΑ ΟΙΚΟΔΟΜΗΣ
-  ΕΙΣΟΔΟΣ ΚΑΤΟΙΚΙΑΣ/ΑΡΙΘΜΟΣ ΔΙΑΜΕΡΙΣΜΑΤΟΣ
-  ΤΥΠΟΣ ΕΡΜΑΡΙΟΥ
-  ΑΡΧΙΤΕΚΤΟΝΙΚΟΙ ΑΞΟΝΕΣ ΚΑΤΑΣΚΕΥΗΣ
-  ΚΙΝΗΤΑ ΕΠΙΠΛΑ
-  ΑΝΑΒΕΒΡΗΣΗ
-  ΚΑΘΗ 1% ΚΛΙΣΗ
-  ΥΦΙΣΤΑΜΕΝΑ ΥΨΟΜΕΤΡΑ
-  ΠΡΟΤΕΙΝΟΜΕΝΑ ΥΨΟΜΕΤΡΑ

REV NO.	DATE	REVISION DESCRIPTION	NAME
	15/6/22	ΠΡΟΣΧΕΔΙΑ	---

### ΣΦΡΑΓΙΔΑ ΚΑΙ ΥΠΟΓΡΑΦΗ ΜΕΛΕΤΗΤΗ

### PROJECT DETAILS

DATE: 24-10-2024  
ADDRESS: ΑΡΑΔΙΠΟΥ - ΛΑΡΝΑΚΑ  
AREA: 557m<sup>2</sup>  
DESIGNED: PS



KONSTANTINOY PALAIOLOGOU 20, Tel : 24 650064  
OFFICE 1-2, PETROLINA COURT Cell : 96 512878  
LARNACA 6036, CYPRUS E-mail : info@psavva.com

ΤΟ ΣΧΕΔΙΟ ΑΥΤΟ ΕΙΝΑΙ ΓΝΕΥΜΑΤΙΚΗ ΙΔΙΟΚΤΗΣΙΑ ΤΗΣ PS ARCHITECTURE & DESIGN

PROJECT DESCRIPTION  
ARADIPPOU 10 RESIDENCE

DRAWING TITLE  
ΕΜΒΑΔΟΓΡΑΜΜΑΤΑ - ΣΤΟΙΧΕΙΑ ΤΕΜΑΧΙΟΥ

DRAWING SCALE  
NON @A3

PROJECT NUMBER  
0276

DRAWING NUMBER  
000

REV NO.  
N/A

### ΕΜΒΑΔΟΜΕΤΡΗΣΕΙΣ

### ΠΟΛΕΟΔΟΜΙΚΑ ΔΕΔΟΜΕΝΑ

ΕΜΒΑΔΟΝ ΟΙΚΟΠΕΔΟΥ: 557 τ.μ.  
ΤΟΠΙΚΟ ΣΧΕΔΙΟ ΛΑΡΝΑΚΑΣ

ΖΩΝΗ Κα5 ΟΙΚΙΣΤΙΚΗ ΑΝΑΠΤΥΞΗ

ΔΟΜΗΣΗ 557 τ.μ. X 100% = 557.00 τ.μ.  
ΚΑΛΥΨΗ 557 τ.μ. X 50% = 278.50 τ.μ.  
ΑΡΙΘΜΟΣ ΟΡΟΦΩΝ: 3  
ΥΨΟΣ : 13.50 μ.

### ΚΑΛΥΜΜΕΝΕΣ ΒΕΡΑΝΤΕΣ

ΚΑΛΥΜΜΕΝΗ ΒΕΡΑΝΤΑ ΙΣΟΓΕΙΟΥ: 61.30 τ.μ.  
142.20 X 25% = 35.55 τ.μ. < 61.30 τ.μ.  
ΥΠΟΛΟΓΙΖΕΤΑΙ ΣΤΗ ΔΟΜΗΣΗ β=25.75 τ.μ.

ΚΑΛΥΜΜΕΝΗ ΒΕΡΑΝΤΑ ΟΡΟΦΟΥ: 15.60 τ.μ.  
157.20 X 25% = 39.30 τ.μ. > 15.60 τ.μ.

ΣΥΝΟΛΟ ΚΑΛΥΜΜΕΝΩΝ ΒΕΡΑΝΤΩΝ: 76.90 τ.μ

### ΥΠΟΛΟΓΙΣΜΟΣ ΓΙΑ ΣΚΟΠΟΥΣ ΔΙΚΑΙΩΜΑΤΩΝ

T1 + T2 + T3 = **485.20τ.μ.**  
252.50 197.00 35.70

ΠΟΣΟΣΤΟ ΕΠΑΦΗΣ ΜΕ ΤΟ ΚΟΙΝΟ ΣΥΝΟΡΟ 23.70%

### ΠΡΟΤΕΙΝΟΜΕΝΗ ΔΟΜΗΣΗ

ΣΥΝΟΛΟ ΔΟΜΙΣΙΜΟΥ Ε1 + Ε2 + Ε7 + β = **325.15τ.μ. < 557.00τ.μ.**  
ΕΜΒΑΔΟΥ = 122.00 20.20 157.20 25.75

$\Sigma\Delta = \frac{\text{ΣΥΝΟΛΟ}}{\text{ΕΜΒΑΔΟ ΙΔΙΟΚΤΗΣΙΑΣ}} = \frac{325.15}{557} = 0.584$

### ΠΡΟΤΕΙΝΟΜΕΝΗ ΚΑΛΥΨΗ

ΣΥΝΟΛΟ ΠΟΣΟΣΤΟΥ Κ1 = **252.50τ.μ. < 278.50τ.μ.**  
ΚΑΛΥΨΗΣ = 252.50

$\Pi\kappa = \frac{\text{ΣΥΝΟΛΟ}}{\text{ΕΜΒΑΔΟ ΙΔΙΟΚΤΗΣΙΑΣ}} = \frac{252.50}{557} = 0.453$





## ΚΑΤΑΣΚΕΥΑΣΤΙΚΑ ΣΧΕΔΙΑ

ΤΟ ΚΑΘΕ ΣΧΕΔΙΟ ΝΑ ΜΕΛΕΤΗΘΕΙ ΣΕ ΣΥΝΔΥΑΣΜΟ ΜΕ ΟΛΑ ΤΑ ΣΧΕΤΙΚΑ ΑΡΧΙΤΕΚΤΟΝΙΚΑ, ΣΤΑΤΙΚΑ, ΗΛΕΚΤΡΟΜΗΧΑΝΟΛΟΓΙΚΑ ΚΑΙ ΣΧΕΔΙΑ ΛΕΠΤΟΜΕΡΕΙΩΝ. ΣΕ ΠΕΡΙΠΤΩΣΗ ΑΣΥΜΦΩΝΙΑΣ ΤΩΝ ΣΧΕΔΙΩΝ ΜΕΤΑΞΥ ΤΟΥΣ, ΤΟΥΤΟ ΑΝΑΦΕΡΕΤΑΙ ΑΜΕΣΩΣ ΣΤΟΝ ΕΠΙΒΛΕΠΟΝΤΑ ΜΗΧΑΝΙΚΟ.  
ΟΛΕΣ ΟΙ ΔΙΑΣΤΑΣΕΙΣ ΝΑ ΠΑΙΡΝΟΝΤΑΙ ΑΠΟ ΤΑ ΑΡΧΙΤΕΚΤΟΝΙΚΑ ΣΧΕΔΙΑ. ΟΙ ΑΝΑΓΡΑΦΟΜΕΝΕΣ ΔΙΑΣΤΑΣΕΙΣ ΥΠΕΡΙΣΧΥΟΥΝ ΤΗΣ ΜΕΤΡΗΣΗΣ ΕΠΙ ΤΟΥ ΣΧΕΔΙΟΥ. ΟΛΕΣ ΟΙ ΔΙΑΣΤΑΣΕΙΣ ΝΑ ΕΛΕΓΧΟΝΤΑΙ ΣΤΟ ΕΡΓΟΤΑΞΙΟ ΠΡΙΝ ΑΡΧΙΣΟΥΝ ΟΙ ΕΡΓΑΣΙΕΣ ΚΑΙ ΠΡΙΝ ΠΑΡΑΓΕΛΘΕΙ ΟΤΙΔΗΠΟΤΕ.

GROUND FLOOR PLAN 142.20 sqm  
FIRST FLOOR PLAN 157.20 sqm

TOTAL 299.40 sqm

### ΥΠΟΜΝΗΜΑ:

	ΟΠΙΣΜΕΝΟ ΣΚΥΡΟΔΕΜΑ		ΑΓΩΓΟΣ
	ΠΛΑΤΟΣ ΠΑΡΑΒΟΥ		ΓΡΑΜΜΗ ΑΠΟΣΤΑΣΗΣ 3Μ. ΑΠΟ ΤΟ ΣΥΝΟΡΟ
	ΤΥΠΟΣ ΠΑΡΑΒΟΥ		ΟΝΟΜΑ ΟΙΚΟΔΟΜΗΣ
	ΥΨΟΣ ΑΝΘΡΩΠΟΥ ΠΑΡΑΒΟΥ (ΚΑΤΑ ΚΕΝΤΡΟ ΤΗΣ ΑΝΟΙΓΜΑΤΟΣ)		ΕΙΣΟΔΟΣ ΚΑΤΟΙΚΙΑΣ/ΑΡΙΘΜΟΣ ΔΙΑΜΕΡΙΣΜΑΤΟΣ
	ΤΥΠΟΣ ΘΥΡΑΣ		ΥΨΟΣ ΕΡΜΑΡΙΟΥ
	ΥΨΟΣ ΑΝΘΡΩΠΟΥ ΘΥΡΑΣ (ΚΑΤΑ ΚΕΝΤΡΟ ΤΗΣ ΑΝΟΙΓΜΑΤΟΣ)		ΑΡΧΙΤΕΚΤΟΝΙΚΟΙ ΑΞΟΝΕΣ ΚΑΤΑΣΚΕΥΗΣ
	ΥΨΟΣ ΠΕΡΑΖΙΟΥ ΘΥΡΑΣ (ΚΑΤΑ ΚΕΝΤΡΟ ΤΗΣ ΑΝΟΙΓΜΑΤΟΣ)		ΚΙΝΗΤΑ ΕΠΙΠΛΑ
	ΙΣΟΥΨΕΙΣ ΓΡΑΜΜΕΣ (ΦΥΣΙΚΟ ΕΛΑΦΟΣ)		ΑΝΑΒΕΒΡΗΣΗ
	ΥΦΙΣΤΑΜΕΝΑ ΥΨΟΜΕΤΡΑ		
	ΠΡΟΤΕΙΝΟΜΕΝΑ ΥΨΟΜΕΤΡΑ		
	ΚΛΑΣΗ 1:50 ΚΛΙΣΗ		

15/6/22 ΠΡΟΣΧΕΔΙΑ

REV NO.	DATE	REVISION DESCRIPTION	NAME

### ΣΦΡΑΓΙΔΑ ΚΑΙ ΥΠΟΓΡΑΦΗ ΜΕΛΕΤΗΤΗ

### PROJECT DETAILS

DATE: 24-10-2024  
ADDRESS: ΑΡΑΔΙΠΟΥ - ΛΑΡΝΑΚΑ  
AREA: 557m<sup>2</sup>  
DESIGNED: PS



KONSTANTINOU PALAIOLOGOU 20, Tel : 24 650064  
OFFICE 1-2, PETROLINA COURT Cell : 96 512878  
LARNACA 6036, CYPRUS E-mail : info@psavva.com

ΤΟ ΣΧΕΔΙΟ ΑΥΤΟ ΕΙΝΑΙ ΠΝΕΥΜΑΤΙΚΗ ΙΔΙΟΚΤΗΣΙΑ ΤΗΣ PS ARCHITECTURE & DESIGN

PROJECT DESCRIPTION  
ARADIPPOU 10 RESIDENCE


DRAWING TITLE  
ΕΜΒΑΔΟΜΕΤΡΗΣΗ ROOF GARDEN

DRAWING SCALE  
1:100 @A3

PROJECT NUMBER  
0276

DRAWING NUMBER  
003

REV NO.  
N/A

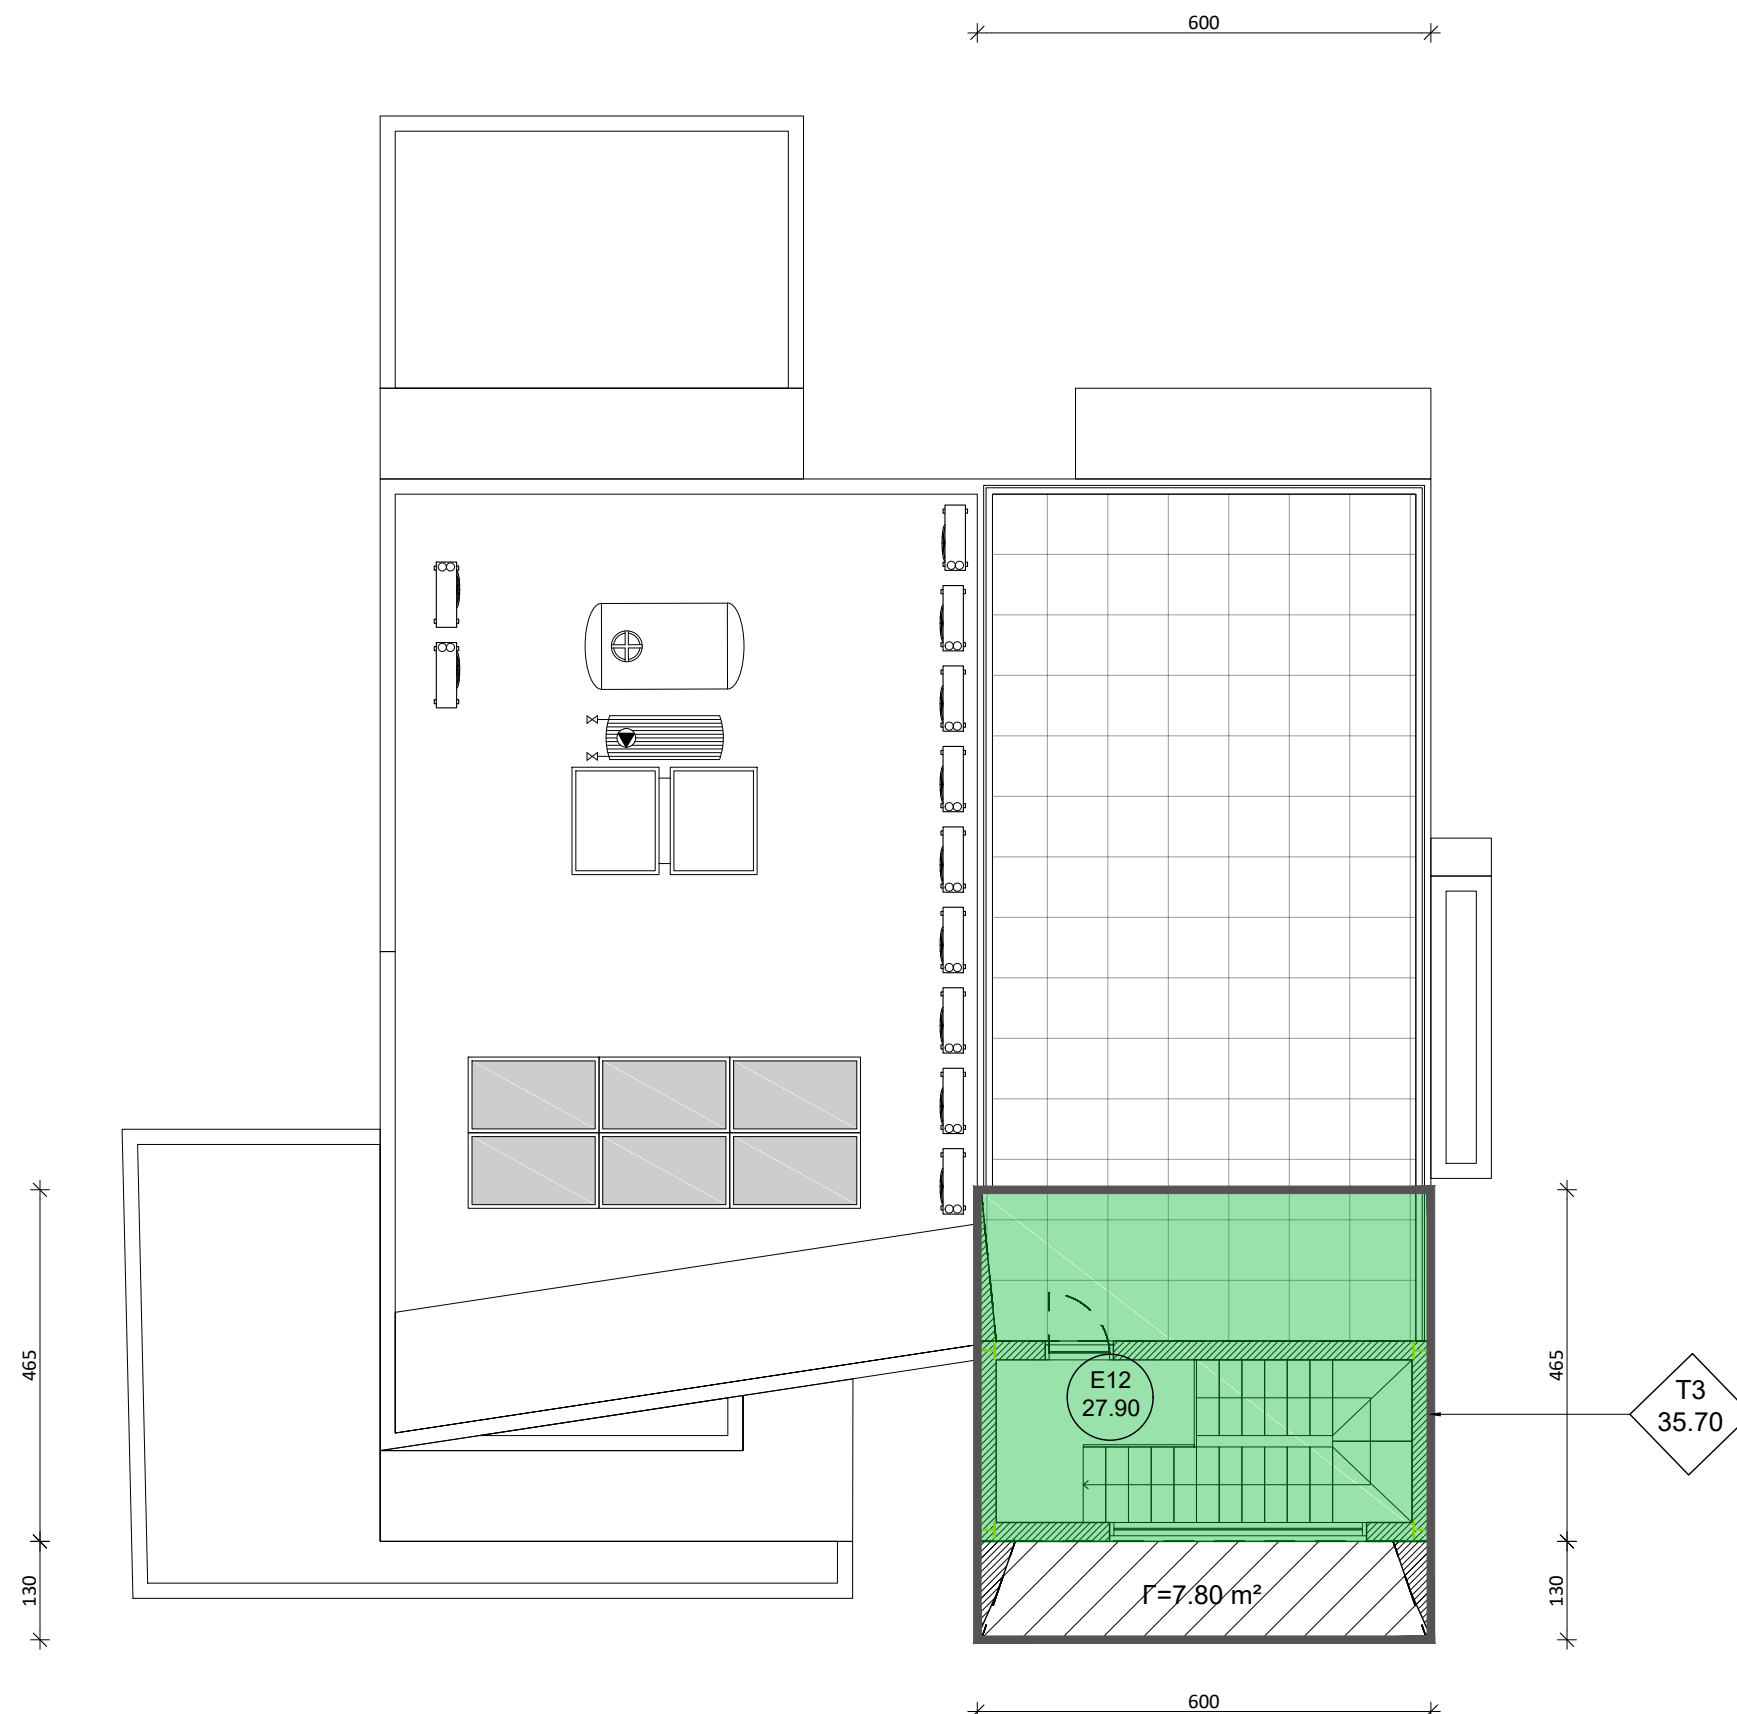

ΚΑΤΟΨΗ ROOF GARDEN

ΣΥΝΟΛΟ ΚΑΛΥΜΜΕΝΩΝ ΧΩΡΩΝ ΟΙ ΟΠΟΙΟΙ ΥΠΟΛΟΓΙΖΟΝΤΑΙ ΣΤΗ ΔΟΜΗΣΗ

ΣΥΝΟΛΟ ΚΑΛΥΜΜΕΝΩΝ ΒΕΡΑΝΤΩΝ

ΣΥΝΟΛΟ ΧΩΡΩΝ ΣΤΑΘΜΕΥΣΗΣ ΚΑΙ ΧΩΡΩΝ ΠΟΥ ΔΕΝ ΥΠΟΛΟΓΙΖΟΝΤΑΙ ΣΤΟ ΣΥΝΤΕΛΕΣΤΗ ΔΟΜΗΣΗΣ

ΑΡΧΙΤΕΚΤΟΝΙΚΕΣ ΠΡΟΕΞΟΧΕΣ ΜΙΚΡΟΤΕΡΕΣ ΤΩΝ 100εκ.





# ΚΑΤΑΣΚΕΥΑΣΤΙΚΑ ΣΧΕΔΙΑ

ΤΟ ΚΑΘΕ ΣΧΕΔΙΟ ΝΑ ΜΕΛΕΤΗΘΕΙ ΣΕ ΣΥΝΔΥΑΣΜΟ ΜΕ ΟΛΑ ΤΑ ΣΧΕΤΙΚΑ ΑΡΧΙΤΕΚΤΟΝΙΚΑ, ΣΤΑΤΙΚΑ, ΗΛΕΚΤΡΟΜΗΧΑΝΟΛΟΓΙΚΑ ΚΑΙ ΣΧΕΔΙΑ ΛΕΠΤΟΜΕΡΕΙΩΝ. ΣΕ ΠΕΡΙΠΤΩΣΗ ΑΣΥΜΦΩΝΙΑΣ ΤΩΝ ΣΧΕΔΙΩΝ ΜΕΤΑΞΥ ΤΟΥΣ, ΤΟΥΤΟ ΑΝΑΦΕΡΕΤΑΙ ΑΜΕΣΩΣ ΣΤΟΝ ΕΠΙΒΛΕΠΟΝΤΑ ΜΗΧΑΝΙΚΟ.  
ΟΛΕΣ ΟΙ ΔΙΑΣΤΑΣΕΙΣ ΝΑ ΠΑΙΡΝΟΝΤΑΙ ΑΠΟ ΤΑ ΑΡΧΙΤΕΚΤΟΝΙΚΑ ΣΧΕΔΙΑ. ΟΙ ΑΝΑΓΡΑΦΟΜΕΝΕΣ ΔΙΑΣΤΑΣΕΙΣ ΥΠΕΡΙΣΧΥΟΥΝ ΤΗΣ ΜΕΤΡΗΣΗΣ ΕΠΙ ΤΟΥ ΣΧΕΔΙΟΥ. ΟΛΕΣ ΟΙ ΔΙΑΣΤΑΣΕΙΣ ΝΑ ΕΛΕΓΧΟΝΤΑΙ ΣΤΟ ΕΡΓΟΤΑΞΙΟ ΠΡΙΝ ΑΡΧΙΣΟΥΝ ΟΙ ΕΡΓΑΣΙΕΣ ΚΑΙ ΠΡΙΝ ΠΑΡΑΓΓΕΛΘΕΙ ΟΤΙΔΗΠΟΤΕ.

GROUND FLOOR PLAN 142.20 sqm  
FIRST FLOOR PLAN 157.20 sqm

TOTAL 299.40 sqm

## ΥΠΟΜΝΗΜΑ:

- ΟΠΙΣΘΙΟ ΣΚΥΡΩΜΑ
- ΠΕΡΙΜΕΤΡΙΚΟ ΤΕΙΧΟΣ
- ΚΑΤΑΣΚΕΥΑΣΤΙΚΗ ΓΡΑΜΜΗ 3Μ ΑΠΟ ΤΟ ΣΥΝΟΡΟ
- ΓΡΑΜΜΗ ΑΠΟΣΤΑΣΗΣ 3Μ ΑΠΟ ΤΟ ΣΥΝΟΡΟ
- ΟΝΟΜΑ ΟΙΚΟΔΟΜΗΣ
- ΕΙΣΟΔΟΣ ΚΑΤΟΙΚΙΑΣ/ΑΡΙΘΜΟΣ ΔΙΑΜΕΡΙΣΜΑΤΟΣ
- ΤΥΠΟΣ ΕΡΜΑΡΙΟΥ
- ΑΡΧΙΤΕΚΤΟΝΙΚΟΙ ΑΞΟΝΕΣ ΚΑΤΑΣΚΕΥΗΣ
- ΚΙΝΗΤΑ ΕΠΙΠΛΑ
- ΑΝΑΘΕΩΡΗΣΗ
- ΤΥΠΟΣ ΠΑΡΑΒΟΥΡΟΥ - ΠΛΑΤΟΣ ΠΑΡΑΒΟΥΡΟΥ
- ΥΨΟΣ ΑΝΟΙΓΜΑΤΟΣ ΠΑΡΑΒΟΥΡΟΥ (ΣΤΑΤΙΚΑ ΚΑΙ ΑΝΟΙΓΜΑΤΑ)
- ΤΥΠΟΣ ΘΥΡΑΣ
- ΥΨΟΣ ΑΝΟΙΓΜΑΤΟΣ ΘΥΡΑΣ (ΣΤΑΤΙΚΑ ΚΑΙ ΑΝΟΙΓΜΑΤΑ)
- ΙΣΟΥΨΕΙΣ ΓΡΑΜΜΕΣ (ΦΥΣΙΚΟ ΕΔΑΦΟΣ)
- ΥΦΙΣΤΑΜΕΝΑ ΥΨΟΜΕΤΡΑ
- ΠΡΟΤΕΙΝΟΜΕΝΑ ΥΨΟΜΕΤΡΑ
- ΚΑΙΝΗ 1% ΚΛΙΣΗ

15/6/22	ΠΡΟΣΧΕΔΙΑ	
REV. NO.	DATE	REVISION DESCRIPTION

ΣΦΡΑΓΙΔΑ ΚΑΙ ΥΠΟΓΡΑΦΗ ΜΕΛΕΤΗΤΗ

## PROJECT DETAILS

DATE: 24-10-2024  
ADDRESS: ΑΡΑΔΙΠΟΥ - ΛΑΡΝΑΚΑ  
AREA: 557m<sup>2</sup>  
DESIGNED: PS



KONSTANTINOU PALAIOLOGOU 20, Tel: 24 650064  
OFFICE 1-2, PETROLINA COURT Cell: 96 512878  
LARNACA 6036, CYPRUS E-mail: info@psavva.com

ΤΟ ΣΧΕΔΙΟ ΑΥΤΟ ΕΙΝΑΙ ΠΝΕΥΜΑΤΙΚΗ ΙΔΙΟΚΤΗΣΙΑ ΤΗΣ PS ARCHITECTURE & DESIGN

PROJECT DESCRIPTION  
ΑΡΑΔΙΠΟΥ 10 RESIDENCE


DRAWING TITLE  
GROUND FLOOR PLAN

DRAWING SCALE  
1:100 @A3

PROJECT NUMBER  
0276

DRAWING NUMBER  
100

REV. NO.  
N/A

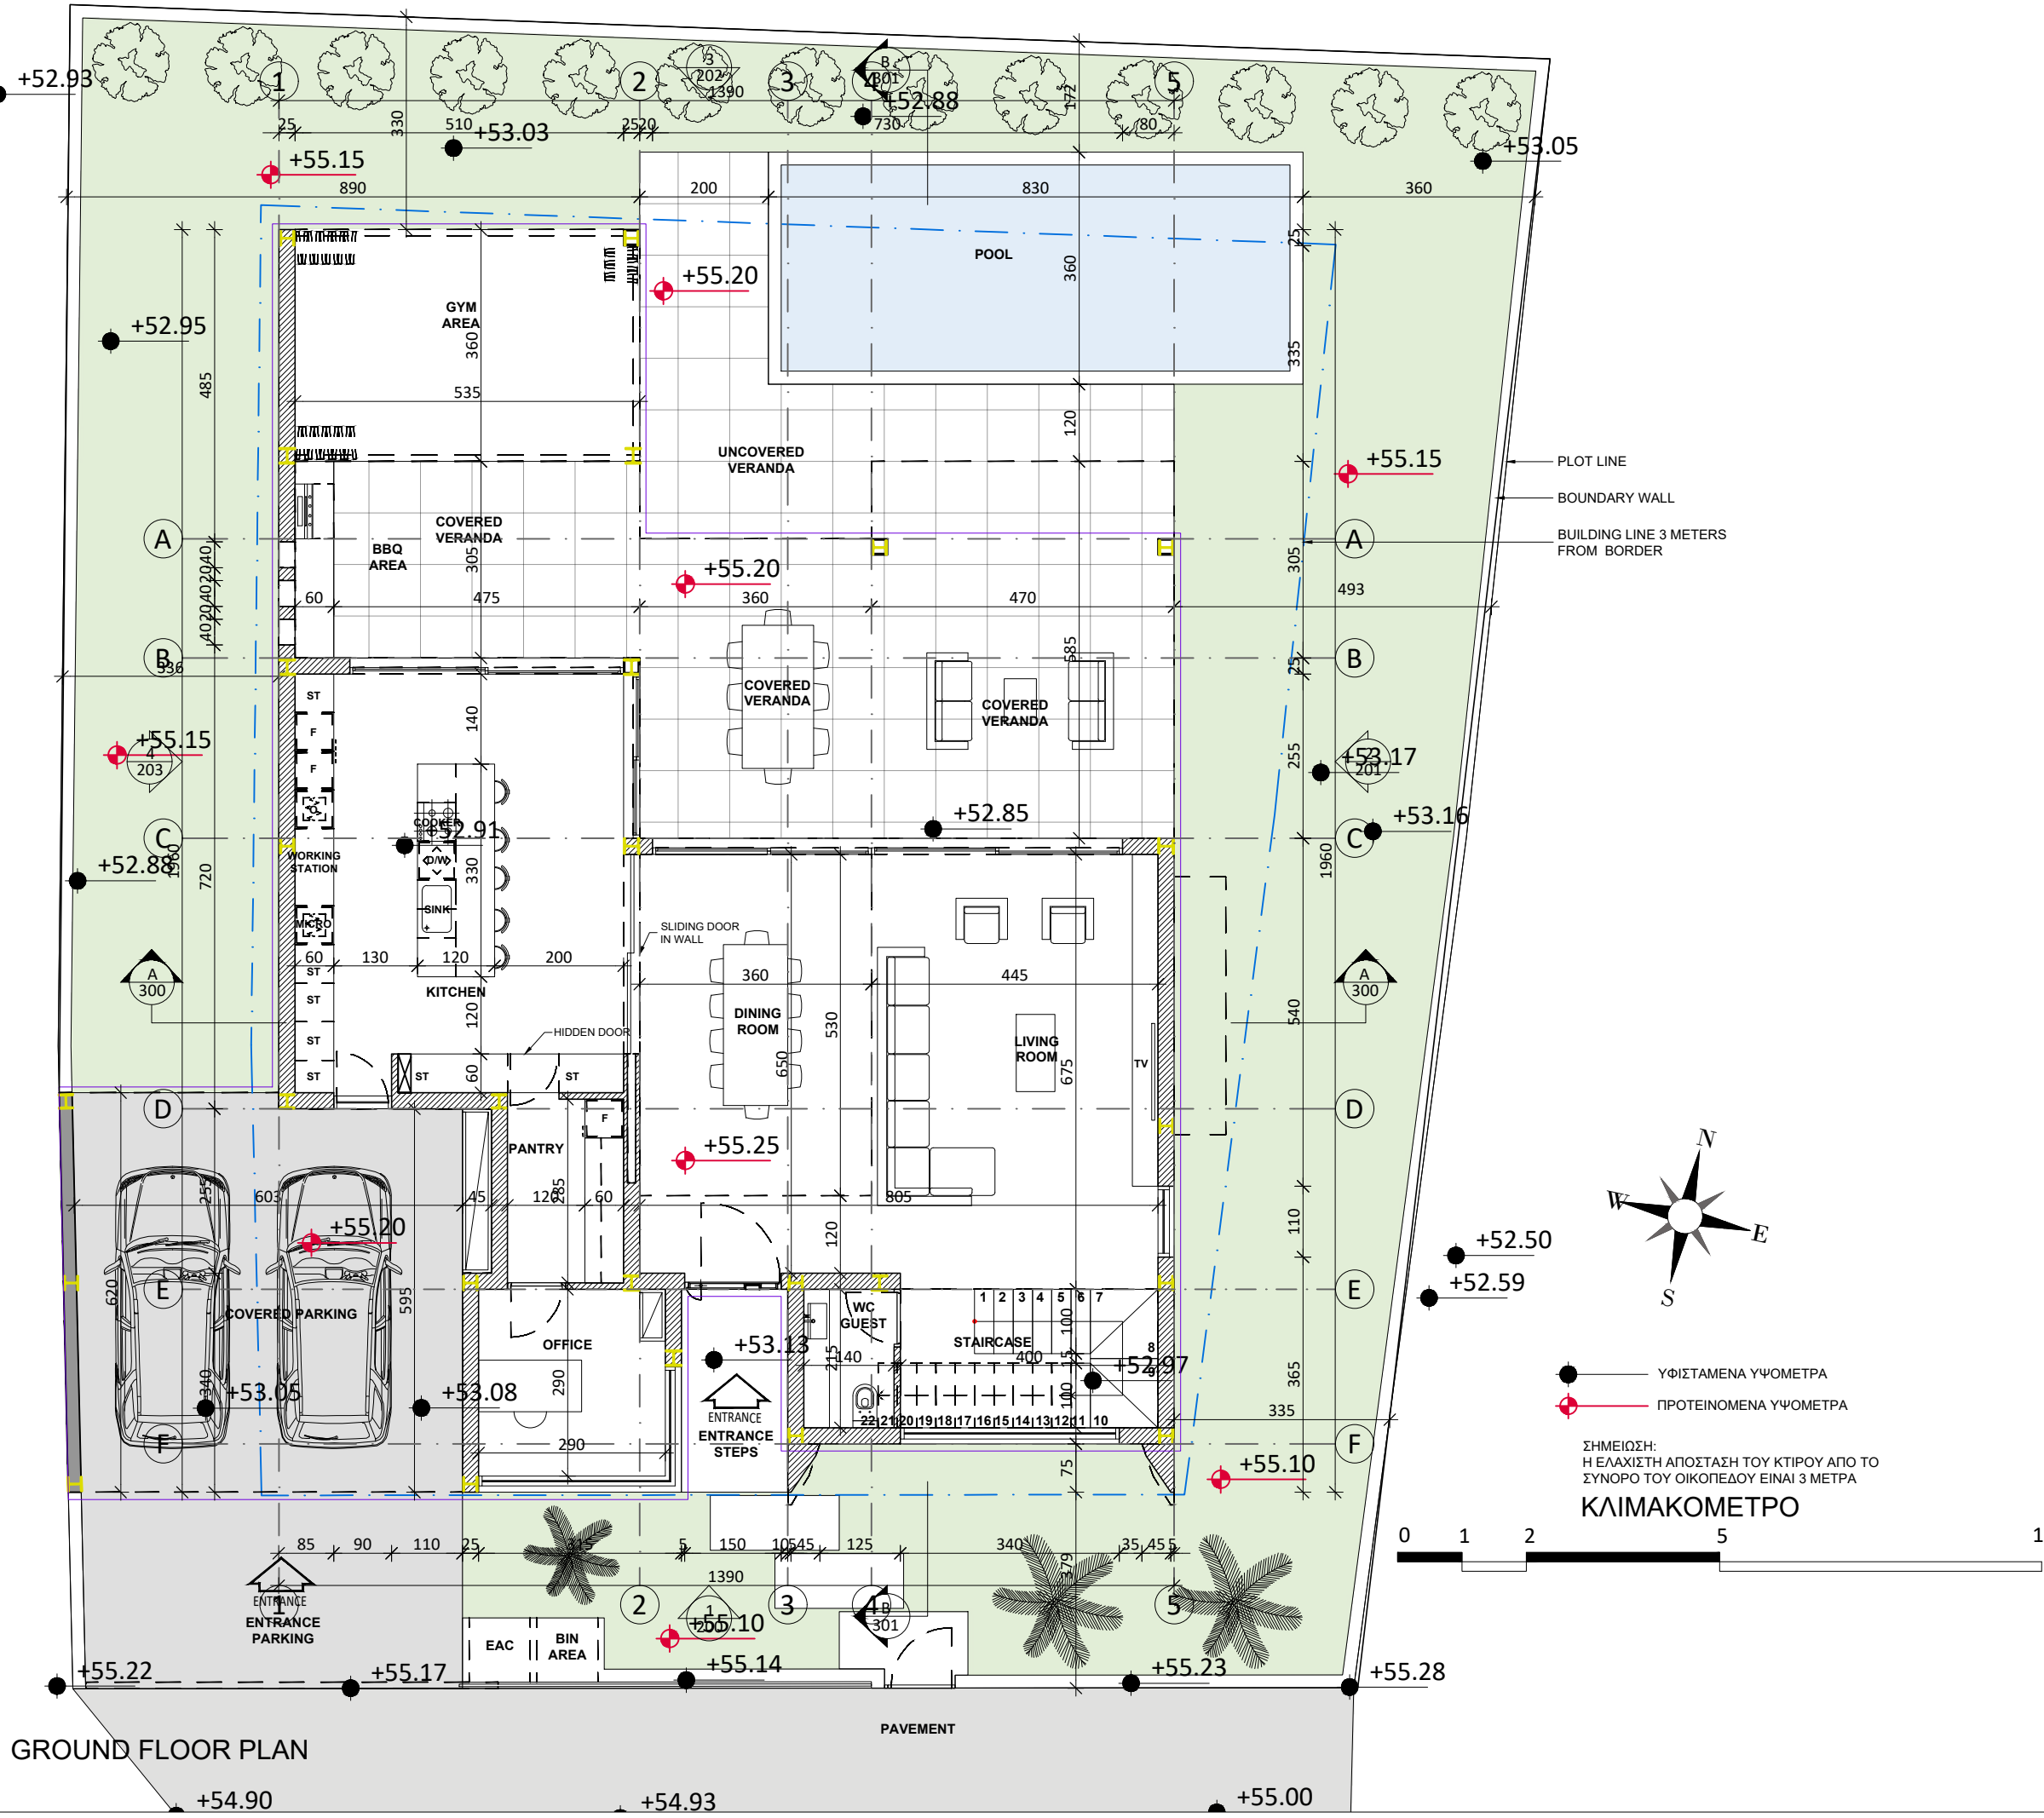

GROUND FLOOR PLAN



# ΚΑΤΑΣΚΕΥΑΣΤΙΚΑ ΣΧΕΔΙΑ

ΤΟ ΚΑΘΕ ΣΧΕΔΙΟ ΝΑ ΜΕΛΕΤΗΘΕΙ ΣΕ ΣΥΝΔΥΑΣΜΟ ΜΕ ΟΛΑ ΤΑ ΣΧΕΤΙΚΑ ΑΡΧΙΤΕΚΤΟΝΙΚΑ, ΣΤΑΤΙΚΑ, ΗΛΕΚΤΡΟΜΗΧΑΝΟΛΟΓΙΚΑ ΚΑΙ ΣΧΕΔΙΑ ΛΕΠΤΟΜΕΡΕΙΩΝ. ΣΕ ΠΕΡΙΠΤΩΣΗ ΑΣΥΜΦΩΝΙΑΣ ΤΩΝ ΣΧΕΔΙΩΝ ΜΕΤΑΞΥ ΤΟΥΣ, ΤΟΥΤΟ ΑΝΑΦΕΡΕΤΑΙ ΑΜΕΣΩΣ ΣΤΟΝ ΕΠΙΒΛΕΠΟΝΤΑ ΜΗΧΑΝΙΚΟ.  
ΟΛΕΣ ΟΙ ΔΙΑΣΤΑΣΕΙΣ ΝΑ ΠΑΙΡΝΟΝΤΑΙ ΑΠΟ ΤΑ ΑΡΧΙΤΕΚΤΟΝΙΚΑ ΣΧΕΔΙΑ. ΟΙ ΑΝΑΓΡΑΦΟΜΕΝΕΣ ΔΙΑΣΤΑΣΕΙΣ ΥΠΕΡΙΣΧΥΟΥΝ ΤΗΣ ΜΕΤΡΗΣΗΣ ΕΠΙ ΤΟΥ ΣΧΕΔΙΟΥ. ΟΛΕΣ ΟΙ ΔΙΑΣΤΑΣΕΙΣ ΝΑ ΕΛΕΓΧΟΝΤΑΙ ΣΤΟ ΕΡΓΟΣΤΑΣΙΟ ΠΡΙΝ ΑΡΧΙΣΟΥΝ ΟΙ ΕΡΓΑΣΙΕΣ ΚΑΙ ΠΡΙΝ ΠΑΡΑΓΓΕΛΘΕΙ ΟΤΙΔΗΠΟΤΕ.

GROUND FLOOR PLAN 142.20 sqm  
FIRST FLOOR PLAN 157.20 sqm

TOTAL 299.40 sqm

## ΥΠΟΜΝΗΜΑ:

- ΟΠΙΣΘΙΟ ΣΚΥΡΩΜΑ
- ΠΕΡΙΜΕΤΡΙΚΟ ΤΕΙΧΟΣ
- ΚΑΤΑΣΚΕΥΑΣΤΙΚΗ ΓΡΑΜΜΗ 3Μ ΑΠΟ ΤΟ ΣΥΝΟΡΟ
- ΠΛΑΤΟΣ ΠΑΡΑΘΥΡΟΥ
- ΤΥΠΟΣ ΠΑΡΑΘΥΡΟΥ
- ΥΨΟΣ ΑΝΘΡΩΠΟΥ ΠΑΡΑΘΥΡΟΥ (ΚΑΤΑΣΚΕΥΑΣΤΙΚΑ ΑΝΟΙΓΜΑΤΑ)
- ΤΥΠΟΣ ΘΥΡΑΣ
- ΥΨΟΣ ΑΝΘΡΩΠΟΥ ΘΥΡΑΣ (ΚΑΤΑΣΚΕΥΑΣΤΙΚΑ ΑΝΟΙΓΜΑΤΑ)
- ΣΣΟΥΦΕΙΣ ΓΡΑΜΜΕΣ (ΦΥΣΙΚΟ ΕΔΑΦΟΣ)
- ΥΦΙΣΤΑΜΕΝΑ ΥΨΟΜΕΤΡΑ
- ΠΡΟΤΕΙΝΟΜΕΝΑ ΥΨΟΜΕΤΡΑ
- ΚΑΛΩΣΗ 1% ΚΑΙΣΗ
- ΑΓΩΓΟΣ
- ΓΡΑΜΜΗ ΑΠΟΣΤΑΣΗΣ 3Μ. ΑΠΟ ΤΟ ΣΥΝΟΡΟ
- ΟΝΟΜΑ ΟΙΚΟΔΟΜΗΣ
- ΕΙΣΟΔΟΣ ΚΑΤΟΙΚΙΑΣ/ΑΡΙΘΜΟΣ ΔΙΑΜΕΡΙΣΜΑΤΟΣ
- ΤΥΠΟΣ ΕΡΜΑΡΙΟΥ
- ΑΡΧΙΤΕΚΤΟΝΙΚΟΙ ΑΞΟΝΕΣ ΚΑΤΑΣΚΕΥΗΣ
- ΚΙΝΗΤΑ ΕΠΙΠΛΑ
- ΑΝΑΘΕΩΡΗΣΗ

REV. NO.	DATE	REVISION DESCRIPTION	NAME
15/6/22	ΠΡΟΣΧΕΔΙΑ		

## ΣΦΡΑΓΙΔΑ ΚΑΙ ΥΠΟΓΡΑΦΗ ΜΕΛΕΤΗΤΗ

## PROJECT DETAILS

DATE: 24-10-2024  
ADDRESS: ARADIPPOU - LARNAKA  
AREA: 557m<sup>2</sup>  
DESIGNED: PS



KONSTANTINOU PALAIOLOGOU 20, Tel : 24 650064  
OFFICE 1-2, PETROLINA COURT Cell : 96 512878  
LARNACA 6036, CYPRUS E-mail : info@psavva.com

ΤΟ ΣΧΕΔΙΟ ΑΥΤΟ ΕΙΝΑΙ ΠΝΕΥΜΑΤΙΚΗ ΙΔΙΟΚΤΗΣΙΑ ΤΗΣ PS ARCHITECTURE & DESIGN

PROJECT DESCRIPTION  
ARADIPPOU 10 RESIDENCE


DRAWING TITLE  
ROOF GARDEN PLAN

DRAWING SCALE  
1:100 @A3

PROJECT NUMBER  
0276


DRAWING NUMBER  
102

REV. NO.  
N/A

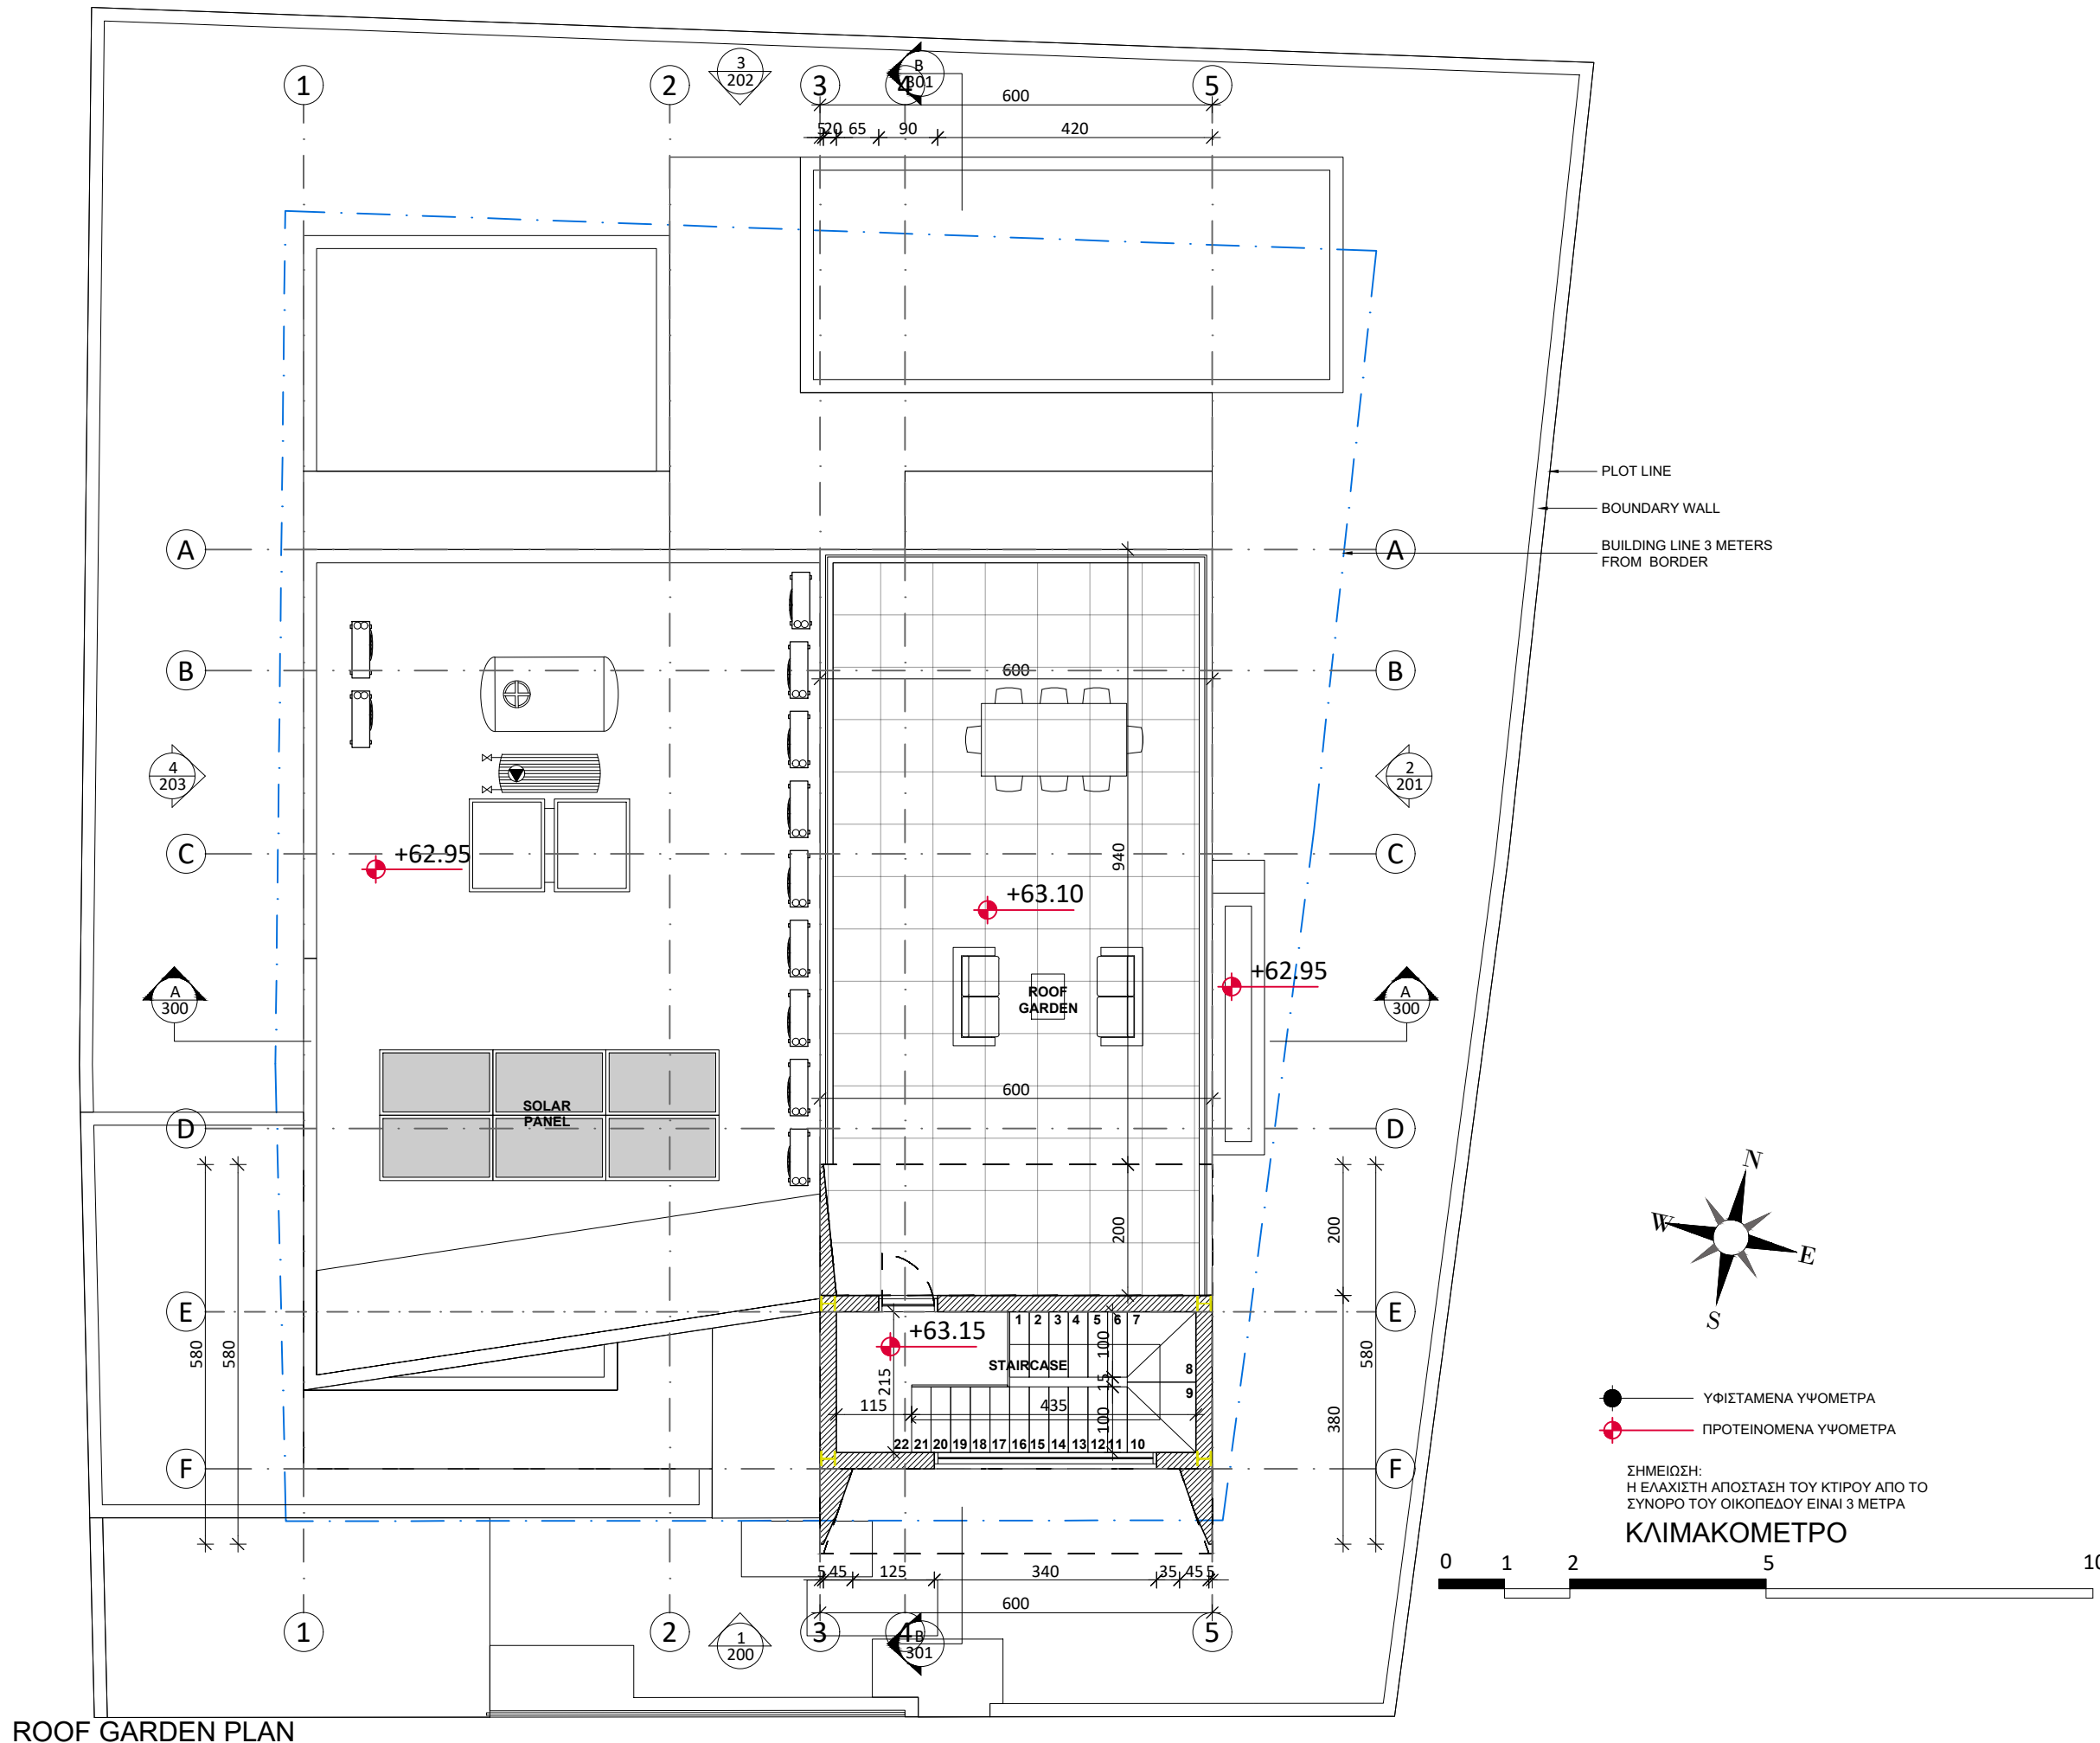

ROOF GARDEN PLAN



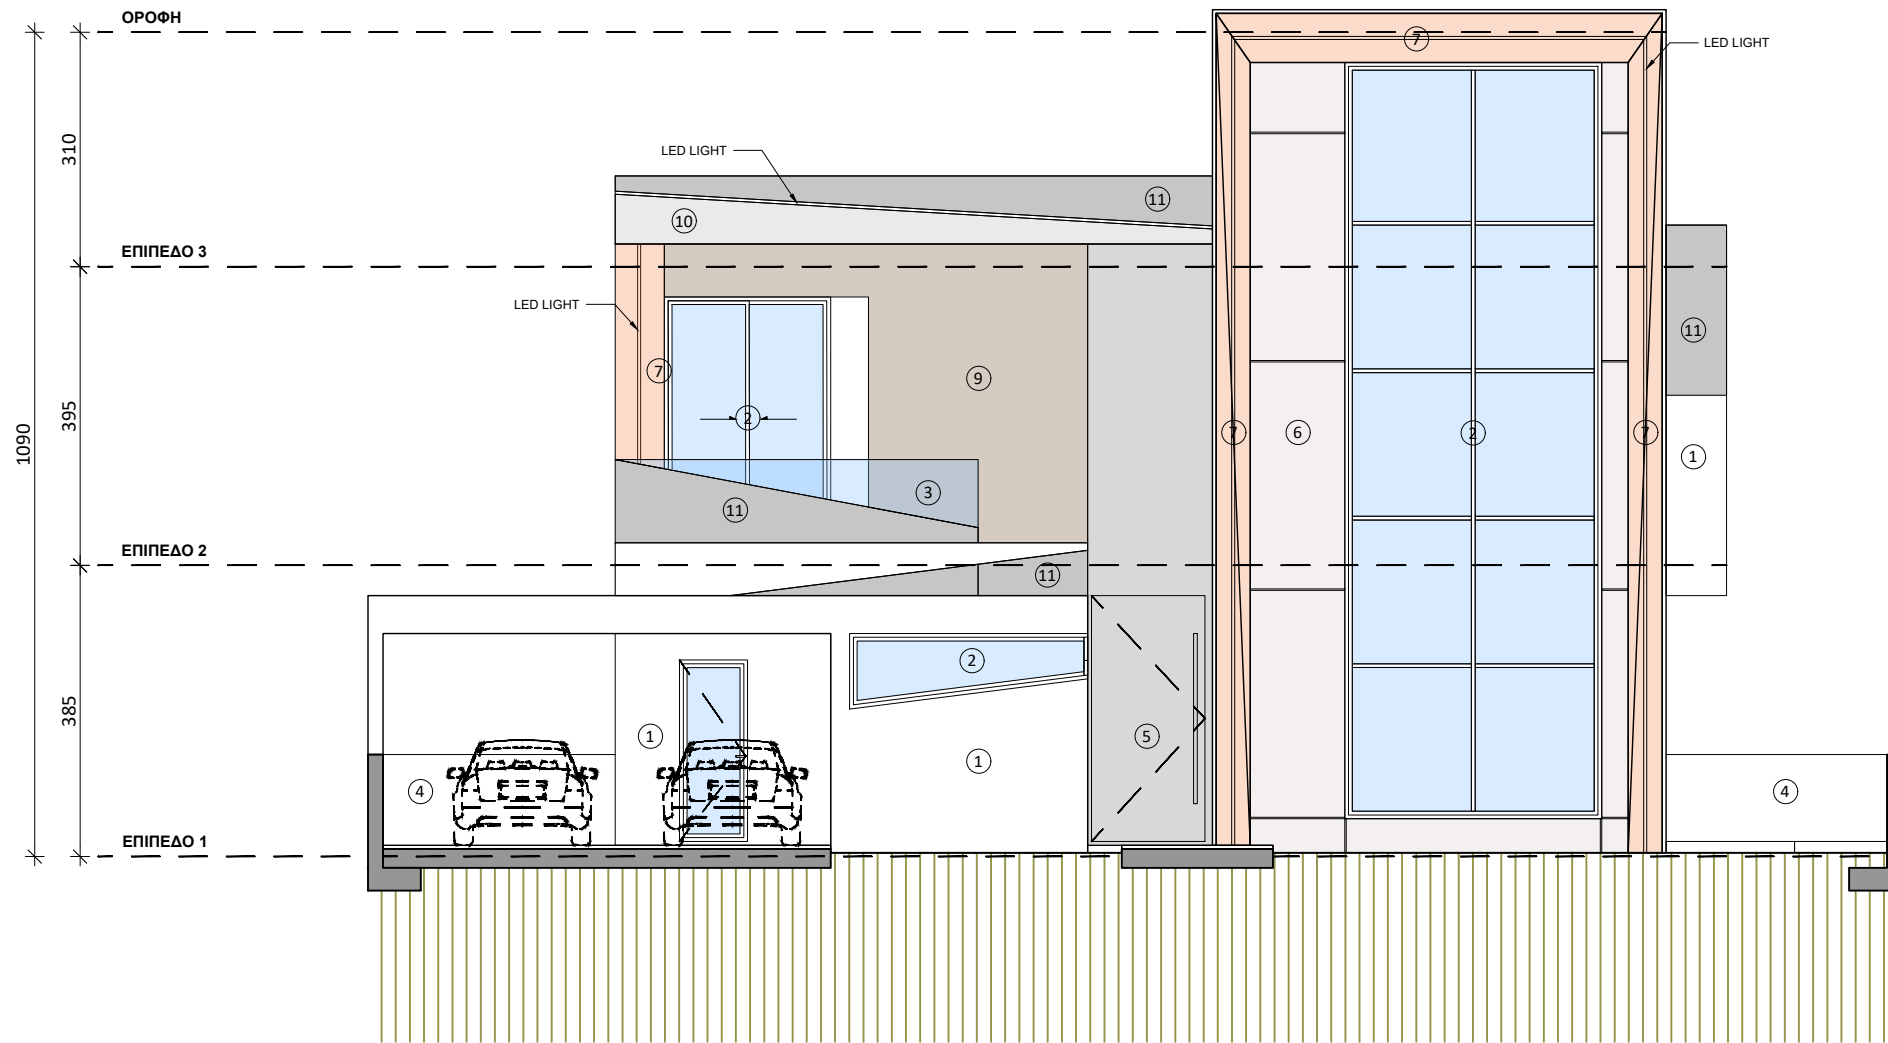

ELEVATION 1

ΥΛΙΚΟΤΗΤΑ

1. ΣΥΣΤΗΜΑ ΞΗΡΑΣ ΔΟΜΗΣΗΣ 25εκ., ΜΕ ΕΠΕΝΔΥΣΗ ΘΕΡΜΟΠΡΟΣΩΦΗΣ 8εκ. ΑΠΕΥΘΕΙΑΣ ΜΕ ΤΕΛΙΚΟ ΕΠΙΧΡΙΣΜΑ ΜΕ ΓΡΑΦΙΑΤΟ (ΧΡΩΜΑ ΘΑ ΔΙΕΥΚΡΙΝΙΣΤΕΙ)
2. ΘΕΡΜΟΜΟΝΩΤΙΚΑ ΠΑΡΑΘΥΡΑ ΑΠΟ ΑΛΟΥΜΙΝΙΟ, ΜΕ ΒΑΦΗ ΣΕ ΧΡΩΜΑ ΓΡΑΦΙΤΗ ΚΑΙ ΔΙΠΛΟ ΓΥΑΛΙ
3. ΓΥΑΛΙΝΑ ΚΙΓΚΛΙΔΩΜΑΤΑ
4. ΤΟΙΧΑΡΑΚΙ 1.2m ΑΠΟ Ο/Σ
5. ΕΠΕΝΔΥΣΗ ΑΠΟ ΚΕΡΑΜΙΚΟ
6. ΕΠΕΝΔΥΣΗ ΑΠΟ ALUCOBOND
7. ΕΠΕΝΔΥΣΗ ΑΠΟ ΛΑΜΑΡΙΝΕΣ ΑΛΟΥΜΙΝΙΟΥ
8. ΔΟΚΙΔΕΣ ΑΛΟΥΜΙΝΙΟΥ
9. ΕΠΕΝΔΥΣΗ ΑΠΟ WPC
10. ΤΣΙΜΕΝΤΟΣΠΑΤΟΥΛΑ
11. ΕΠΕΝΔΥΣΗ ΑΠΟ PVC

ΚΑΤΑΣΚΕΥΑΣΤΙΚΑ ΣΧΕΔΙΑ

ΤΟ ΚΑΘΕ ΣΧΕΔΙΟ ΝΑ ΜΕΛΕΤΗΘΕΙ ΣΕ ΣΥΝΔΥΑΣΜΟ ΜΕ ΟΛΑ ΤΑ ΣΧΕΤΙΚΑ ΑΡΧΙΤΕΚΤΟΝΙΚΑ, ΣΤΑΤΙΚΑ, ΗΛΕΚΤΡΟΜΗΧΑΝΟΛΟΓΙΚΑ ΚΑΙ ΣΧΕΔΙΑ ΛΕΠΤΟΜΕΡΕΙΩΝ. ΣΕ ΠΕΡΙΠΤΩΣΗ ΑΣΥΜΦΩΝΙΑΣ ΤΩΝ ΣΧΕΔΙΩΝ ΜΕΤΑΞΥ ΤΟΥΣ, ΤΟΥΤΟ ΑΝΑΦΕΡΕΤΑΙ ΑΜΕΣΩΣ ΣΤΟΝ ΕΠΙΒΛΕΠΟΝΤΑ ΜΗΧΑΝΙΚΟ.  
ΟΛΕΣ ΟΙ ΔΙΑΣΤΑΣΕΙΣ ΝΑ ΠΑΙΡΝΟΝΤΑΙ ΑΠΟ ΤΑ ΑΡΧΙΤΕΚΤΟΝΙΚΑ ΣΧΕΔΙΑ. ΟΙ ΑΝΑΓΡΑΦΟΜΕΝΕΣ ΔΙΑΣΤΑΣΕΙΣ ΥΠΕΡΙΣΧΥΟΥΝ ΤΗΣ ΜΕΤΡΗΣΗΣ ΕΠΙ ΤΟΥ ΣΧΕΔΙΟΥ. ΟΛΕΣ ΟΙ ΔΙΑΣΤΑΣΕΙΣ ΝΑ ΕΛΕΓΧΟΝΤΑΙ ΣΤΟ ΕΡΓΟΤΑΞΙΟ ΠΡΙΝ ΑΡΧΙΣΟΥΝ ΟΙ ΕΡΓΑΣΙΕΣ ΚΑΙ ΠΡΙΝ ΠΑΡΑΓΓΕΛΘΕΙ ΟΤΙΔΗΠΟΤΕ.

GROUND FLOOR PLAN 142.20 sqm  
FIRST FLOOR PLAN 157.20 sqm

TOTAL 299.40 sqm

ΥΠΟΜΝΗΜΑ:

	ΟΠΛΙΣΜΕΝΟ ΣΚΥΡΟΔΕΜΑ		ΑΓΩΓΟΣ
			ΓΡΑΜΜΗ ΑΠΟΣΤΑΣΗΣ 3M. ΑΠΟ ΤΟ ΣΥΝΟΡΟ
	ΤΥΠΟΣ ΠΑΡΑΘΥΡΟΥ		ΟΝΟΜΑ ΟΙΚΟΔΟΜΗΣ
	ΠΛΑΤΟΣ ΠΑΡΑΘΥΡΟΥ		ΕΙΣΟΔΟΣ ΚΑΤΟΙΚΙΑΣ/ΑΡΙΘΜΟΣ ΔΙΑΜΕΡΙΣΜΑΤΟΣ
	ΥΨΟΣ ΑΝΩΒΛΙΟΥ ΠΑΡΑΘΥΡΟΥ (ΧΩΡΙΣ ΠΕΡΑΛΤΟ)		ΤΥΠΟΣ ΕΡΜΑΡΙΟΥ
	ΥΨΟΣ ΠΕΡΑΛΤΟΥ ΠΑΡΑΘΥΡΟΥ (ΧΩΡΙΣ ΠΕΡΑΛΤΟ)		ΑΡΧΙΤΕΚΤΟΝΙΚΟΙ ΑΞΟΝΕΣ ΚΑΤΑΣΚΕΥΗΣ
	ΤΥΠΟΣ ΘΥΡΑΣ		ΚΙΝΗΤΑ ΕΠΙΠΛΑ
	ΥΨΟΣ ΑΝΩΒΛΙΟΥ ΘΥΡΑΣ (ΧΩΡΙΣ ΠΕΡΑΛΤΟ)		ΑΝΑΘΕΩΡΗΣΗ
	ΥΨΟΣ ΠΕΡΑΛΤΟΥ ΘΥΡΑΣ (ΧΩΡΙΣ ΠΕΡΑΛΤΟ)		
	ΣΤΟΥΝΕΣ ΓΡΑΜΜΕΣ (ΦΥΣΙΚΟ ΕΔΑΦΟΣ)		
	ΥΦΙΣΤΑΜΕΝΑ ΥΨΟΜΕΤΡΑ		
	ΠΡΟΤΕΙΝΟΜΕΝΑ ΥΨΟΜΕΤΡΑ		
	ΚΑΙΣΗ 3% ΚΑΙΣΗ		

REV NO.	DATE	REVISION DESCRIPTION	NAME
	15/6/22	ΠΡΟΣΧΕΔΙΑ	---

ΣΦΡΑΓΙΔΑ ΚΑΙ ΥΠΟΓΡΑΦΗ ΜΕΛΕΤΗΤΗ

PROJECT DETAILS

DATE: 24-10-2024  
ADDRESS: ΑΡΑΔΙΠΟΥ - ΛΑΡΝΑΚΑ  
AREA: 557m<sup>2</sup>  
DESIGNED: PS



ΚΟΝΣΤΑΝΤΙΝΟΥ ΠΑΛΑΙΟΛΟΓΟΥ 20, Τel : 24 650064  
OFFICE 1-2, PETROLINA COURT Cell : 96 512878  
LARNACA 6036, CYPRUS E-mail : info@psavva.com


ΤΟ ΣΧΕΔΙΟ ΑΥΤΟ ΕΙΝΑΙ ΠΝΕΥΜΑΤΙΚΗ ΙΔΙΟΚΤΗΣΙΑ ΤΗΣ PS ARCHITECTURE & DESIGN

PROJECT DESCRIPTION  
ARADIPPOU 10 RESIDENCE

DRAWING TITLE  
ELEVATION 1

DRAWING SCALE: 1:100 @A3 PROJECT NUMBER: 0276

DRAWING NUMBER: 200 REV NO.: N/A

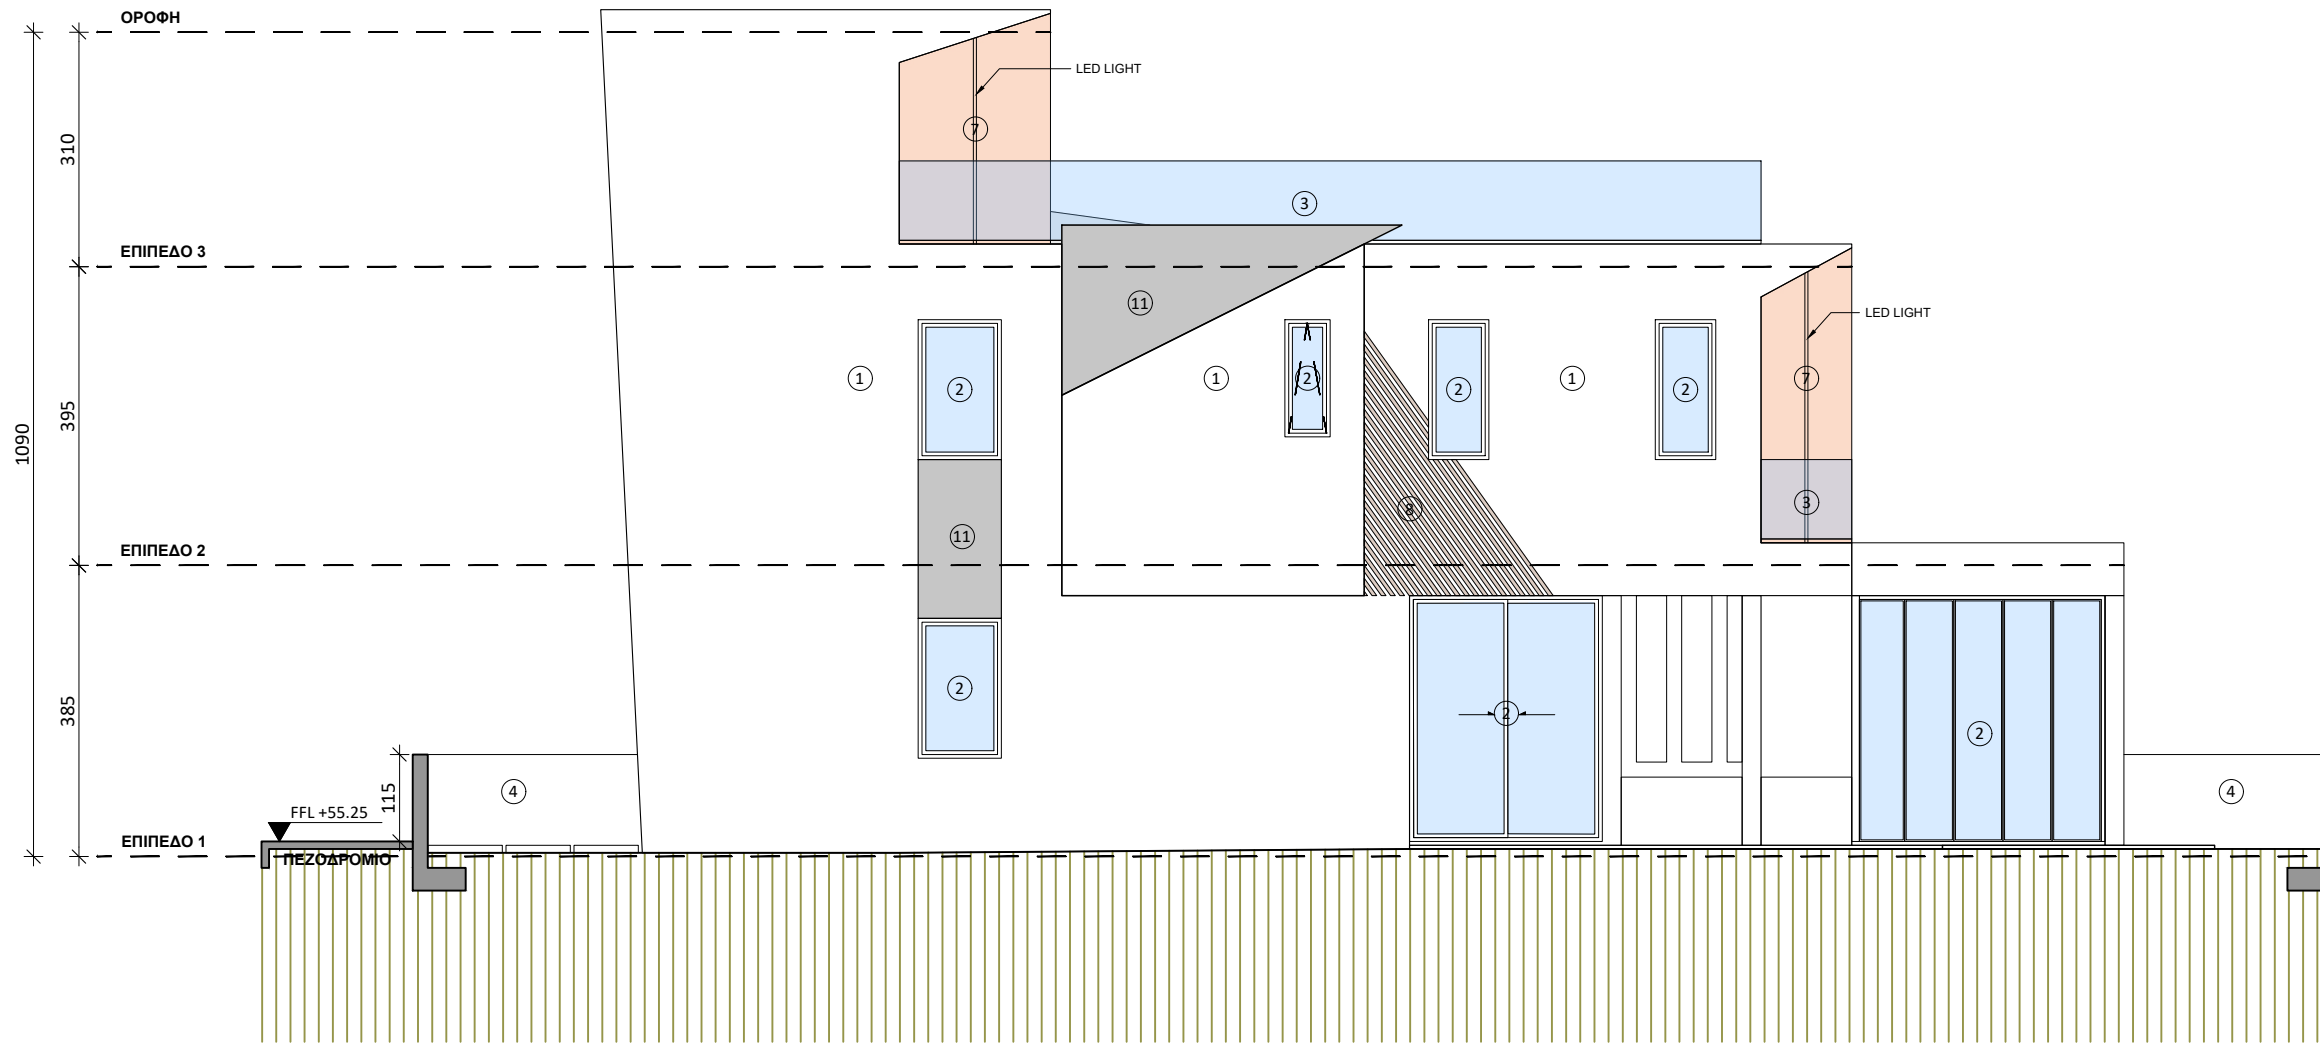

ELEVATION 2

ΥΛΙΚΟΤΗΤΑ

1. ΣΥΣΤΗΜΑ ΞΗΡΑΣ ΔΟΜΗΣΗΣ 25εκ., ΜΕ ΕΠΕΝΔΥΣΗ ΘΕΡΜΟΠΡΟΣΩΦΗΣ 8εκ. ΑΠΕΥΘΕΙΑΣ ΜΕ ΤΕΛΙΚΟ ΕΠΙΧΡΙΣΜΑ ΜΕ ΓΡΑΦΙΑΤΟ (ΧΡΩΜΑ ΘΑ ΔΙΕΥΚΡΙΝΙΣΤΕΙ)
2. ΘΕΡΜΟΜΟΝΩΤΙΚΑ ΠΑΡΑΘΥΡΑ ΑΠΟ ΑΛΟΥΜΙΝΙΟ, ΜΕ ΒΑΦΗ ΣΕ ΧΡΩΜΑ ΓΡΑΦΙΤΗ ΚΑΙ ΔΙΠΛΟ ΓΥΑΛΙ
3. ΓΥΑΛΙΝΑ ΚΙΓΚΛΙΔΩΜΑΤΑ
4. ΤΟΙΧΑΡΑΚΙ 1.2m ΑΠΟ Ο/Σ
5. ΕΠΕΝΔΥΣΗ ΑΠΟ ΚΕΡΑΜΙΚΟ
6. ΕΠΕΝΔΥΣΗ ΑΠΟ ALUCOBOND
7. ΕΠΕΝΔΥΣΗ ΑΠΟ ΛΑΜΑΡΙΝΕΣ ΑΛΟΥΜΙΝΙΟΥ
8. ΔΟΚΙΔΕΣ ΑΛΟΥΜΙΝΙΟΥ
9. ΕΠΕΝΔΥΣΗ ΑΠΟ WPVC
10. ΤΣΙΜΕΝΤΟΣΠΑΤΟΥΛΑ
11. ΕΠΕΝΔΥΣΗ ΑΠΟ PVC

ΚΑΤΑΣΚΕΥΑΣΤΙΚΑ ΣΧΕΔΙΑ

ΤΟ ΚΑΘΕ ΣΧΕΔΙΟ ΝΑ ΜΕΛΕΤΗΘΕΙ ΣΕ ΣΥΝΔΥΑΣΜΟ ΜΕ ΟΛΑ ΤΑ ΣΧΕΤΙΚΑ ΑΡΧΙΤΕΚΤΟΝΙΚΑ, ΣΤΑΤΙΚΑ, ΗΛΕΚΤΡΟΜΗΧΑΝΟΛΟΓΙΚΑ ΚΑΙ ΣΧΕΔΙΑ ΛΕΠΤΟΜΕΡΕΙΩΝ. ΣΕ ΠΕΡΙΠΤΩΣΗ ΑΣΥΜΦΩΝΙΑΣ ΤΩΝ ΣΧΕΔΙΩΝ ΜΕΤΑΞΥ ΤΟΥΣ, ΤΟΥΤΟ ΑΝΑΦΕΡΕΤΑΙ ΑΜΕΣΩΣ ΣΤΟΝ ΕΠΙΒΛΕΠΟΝΤΑ ΜΗΧΑΝΙΚΟ.  
ΟΛΕΣ ΟΙ ΔΙΑΣΤΑΣΕΙΣ ΝΑ ΠΑΙΡΝΟΝΤΑΙ ΑΠΟ ΤΑ ΑΡΧΙΤΕΚΤΟΝΙΚΑ ΣΧΕΔΙΑ. ΟΙ ΑΝΑΓΡΑΦΟΜΕΝΕΣ ΔΙΑΣΤΑΣΕΙΣ ΥΠΕΡΙΣΧΥΟΥΝ ΤΗΣ ΜΕΤΡΗΣΗΣ ΕΠΙ ΤΟΥ ΣΧΕΔΙΟΥ. ΟΛΕΣ ΟΙ ΔΙΑΣΤΑΣΕΙΣ ΝΑ ΕΛΕΓΧΟΝΤΑΙ ΣΤΟ ΕΡΓΟΤΑΞΙΟ ΠΡΙΝ ΑΡΧΙΣΟΥΝ ΟΙ ΕΡΓΑΣΙΕΣ ΚΑΙ ΠΡΙΝ ΠΑΡΑΓΓΕΛΘΕΙ ΟΤΙΔΗΠΟΤΕ.

GROUND FLOOR PLAN 142.20 sqm  
FIRST FLOOR PLAN 157.20 sqm

TOTAL 299.40 sqm

ΥΠΟΜΝΗΜΑ:

	ΟΠΛΙΣΜΕΝΟ ΣΚΥΡΟΔΕΜΑ		ΑΓΩΓΟΣ
			ΓΡΑΜΜΗ ΑΠΟΣΤΑΣΗΣ 3M. ΑΠΟ ΤΟ ΣΥΝΟΡΟ
			ΟΝΟΜΑ ΟΙΚΟΔΟΜΗΣ
	Π01 - ΤΥΠΟΣ ΠΑΡΑΘΥΡΟΥ Π02 - ΠΛΑΤΟΣ ΠΑΡΑΘΥΡΟΥ Π03 - ΥΨΟΣ ΑΝΩΦΛΙΟΥ ΠΑΡΑΘΥΡΟΥ (ΚΑΤΑ ΕΡΜΑΡΙΟΥ) Π04 - ΥΨΟΣ ΚΕΡΑΜΙΚΩΝ ΠΑΡΑΘΥΡΩΝ ΑΝΟΙΓΜΑΤΑ		ΕΙΣΟΔΟΣ ΚΑΤΟΙΚΙΑΣ/ΑΡΙΘΜΟΣ ΔΙΑΜΕΡΙΣΜΑΤΟΣ
	Θ01 - ΤΥΠΟΣ ΘΥΡΑΣ Θ02 - ΥΨΟΣ ΑΝΩΦΛΙΟΥ ΘΥΡΑΣ (ΚΑΤΑ ΕΡΜΑΡΙΟΥ) Θ03 - ΥΨΟΣ ΚΕΡΑΜΙΚΩΝ ΘΥΡΩΝ ΑΝΟΙΓΜΑΤΑ		ΤΥΠΟΣ ΕΡΜΑΡΙΟΥ
	Σ01 - ΤΥΠΟΣ ΠΡΑΚΤΩΡΩΝ ΑΝΟΙΓΜΑΤΑ		ΑΡΧΙΤΕΚΤΟΝΙΚΟΙ ΑΞΟΝΕΣ ΚΑΤΑΣΚΕΥΗΣ
	Σ02 - ΤΥΠΟΣ ΓΡΑΜΜΕΣ (ΦΥΣΙΚΟ ΕΔΑΦΟΣ)		ΚΙΝΗΤΑ ΕΠΙΠΛΑ
	+0.00 - ΥΦΙΣΤΑΜΕΝΑ ΥΨΟΜΕΤΡΑ -0.00 - ΠΡΟΤΕΙΝΟΜΕΝΑ ΥΨΟΜΕΤΡΑ		ΑΝΑΒΕΒΗΡΧΗ
	ΚΑΙΣΗ 3% ΚΑΙΣΗ		

REV NO.	DATE	REVISION DESCRIPTION	NAME
	15/6/22	ΠΡΟΣΧΕΔΙΑ	---

ΣΦΡΑΓΙΔΑ ΚΑΙ ΥΠΟΓΡΑΦΗ ΜΕΛΕΤΗΤΗ

**PROJECT DETAILS**  
DATE: 24-10-2024  
ADDRESS: ΑΡΑΔΙΠΟΥ - ΛΑΡΝΑΚΑ  
AREA: 557m<sup>2</sup>  
DESIGNED: PS



ΚΟΝΣΤΑΝΤΙΝΟΥ ΠΑΛΑΙΟΛΟΓΟΥ 20, Τel : 24 650064  
OFFICE 1-2, PETROLINA COURT Cell : 96 512878  
LARNACA 6036, CYPRUS E-mail : info@psavva.com

TO ΣΧΕΔΙΟ ΑΥΤΟ ΕΙΝΑΙ ΠΝΕΥΜΑΤΙΚΗ ΙΔΙΟΚΤΗΣΙΑ ΤΗΣ PS ARCHITECTURE & DESIGN	
PROJECT DESCRIPTION ARADIPPOU 10 RESIDENCE	
DRAWING TITLE ELEVATION 2	
DRAWING SCALE 1:100 @A3	PROJECT NUMBER 0276
DRAWING NUMBER 201	REV NO. N/A

## ΚΑΤΑΣΚΕΥΑΣΤΙΚΑ ΣΧΕΔΙΑ

ΤΟ ΚΑΘΕ ΣΧΕΔΙΟ ΝΑ ΜΕΛΕΤΗΘΕΙ ΣΕ ΣΥΝΔΥΑΣΜΟ ΜΕ ΟΛΑ ΤΑ ΣΧΕΤΙΚΑ ΑΡΧΙΤΕΚΤΟΝΙΚΑ, ΣΤΑΤΙΚΑ, ΗΛΕΚΤΡΟΜΗΧΑΝΟΛΟΓΙΚΑ ΚΑΙ ΣΧΕΔΙΑ ΛΕΠΤΟΜΕΡΕΙΩΝ. ΣΕ ΠΕΡΙΠΤΩΣΗ ΑΣΥΜΦΩΝΙΑΣ ΤΩΝ ΣΧΕΔΙΩΝ ΜΕΤΑΞΥ ΤΟΥΣ, ΤΟΥΤΟ ΑΝΑΦΕΡΕΤΑΙ ΑΜΕΣΩΣ ΣΤΟΝ ΕΠΙΒΛΕΠΟΝΤΑ ΜΗΧΑΝΙΚΟ.  
ΟΛΕΣ ΟΙ ΔΙΑΣΤΑΣΕΙΣ ΝΑ ΠΑΙΡΝΟΝΤΑΙ ΑΠΟ ΤΑ ΑΡΧΙΤΕΚΤΟΝΙΚΑ ΣΧΕΔΙΑ. ΟΙ ΑΝΑΓΡΑΦΟΜΕΝΕΣ ΔΙΑΣΤΑΣΕΙΣ ΥΠΕΡΙΣΧΥΟΥΝ ΤΗΣ ΜΕΤΡΗΣΗΣ ΕΠΙ ΤΟΥ ΣΧΕΔΙΟΥ. ΟΛΕΣ ΟΙ ΔΙΑΣΤΑΣΕΙΣ ΝΑ ΕΛΕΓΧΟΝΤΑΙ ΣΤΟ ΕΡΓΟΤΑΞΙΟ ΠΡΙΝ ΑΡΧΙΣΟΥΝ ΟΙ ΕΡΓΑΣΙΕΣ ΚΑΙ ΠΡΙΝ ΠΑΡΑΓΓΕΛΘΕΙ ΟΤΙΔΗΠΟΤΕ.

GROUND FLOOR PLAN 142.20 sqm  
FIRST FLOOR PLAN 157.20 sqm

TOTAL 299.40 sqm

### ΥΠΟΜΝΗΜΑ:

	ΟΠΛΙΣΜΕΝΟ ΣΚΥΡΟΔΕΜΑ		ΑΓΩΓΟΣ
			ΓΡΑΜΜΗ ΑΠΟΣΤΑΣΗΣ 3Μ. ΑΠΟ ΤΟ ΣΥΝΟΡΟ
	ΤΥΠΟΣ ΠΑΡΑΘΥΡΟΥ		ΟΝΟΜΑ ΟΙΚΟΔΟΜΗΣ
	ΠΛΑΤΟΣ ΠΑΡΑΘΥΡΟΥ		ΕΙΣΟΔΟΣ ΚΑΤΟΙΚΙΑΣ/ΑΡΙΘΜΟΣ ΔΙΑΜΕΡΙΣΜΑΤΟΣ
	ΥΨΟΣ ΑΝΩΒΛΙΟΥ ΠΑΡΑΘΥΡΟΥ (ΚΑΤΑ ΕΠΙΠΕΔΟ)		ΤΥΠΟΣ ΕΡΜΑΡΙΟΥ
	ΥΨΟΣ ΠΕΡΑ ΤΟΥ ΠΑΡΑΘΥΡΟΥ (ΚΑΤΑ ΕΠΙΠΕΔΟ)		ΑΡΧΙΤΕΚΤΟΝΙΚΟΙ ΛΕΩΝΕΣ ΚΑΤΑΣΚΕΥΗΣ
	ΤΥΠΟΣ ΘΥΡΑΣ		ΚΙΝΗΤΑ ΕΠΙΠΛΑ
	ΥΨΟΣ ΑΝΩΒΛΙΟΥ ΘΥΡΑΣ (ΚΑΤΑ ΕΠΙΠΕΔΟ)		ΑΝΑΒΕΩΡΗΣΗ
	ΥΨΟΣ ΠΕΡΑ ΤΟΥ ΘΥΡΑΣ (ΚΑΤΑ ΕΠΙΠΕΔΟ)		
	ΣΥΝΟΡΕΣ ΓΡΑΜΜΕΣ (ΦΥΣΙΚΟ ΕΔΑΦΟΣ)		
	ΥΦΙΣΤΑΜΕΝΑ ΥΨΟΜΕΤΡΑ		
	ΠΡΟΤΕΙΝΟΜΕΝΑ ΥΨΟΜΕΤΡΑ		
	ΚΑΛΩΝ 1/50 ΚΑΙΣΗ		

REV NO.	DATE	REVISION DESCRIPTION	NAME
	15/6/22	ΠΡΟΣΧΕΔΙΑ	---

ΣΦΡΑΓΙΔΑ ΚΑΙ ΥΠΟΓΡΑΦΗ ΜΕΛΕΤΗΤΗ

**PROJECT DETAILS**  
DATE: 24-10-2024  
ADDRESS: ΑΡΑΔΙΠΟΥ - ΛΑΡΝΑΚΑ  
AREA: 557m<sup>2</sup>  
DESIGNED: PS



ΚΟΝΣΤΑΝΤΙΝΟΥ ΠΑΛΑΙΟΛΟΓΟΥ 20, Τel : 24 650064  
OFFICE 1-2, PETROLINA COURT Cell : 96 512878  
LARNACA 6036, CYPRUS E-mail : info@psavva.com


ΤΟ ΣΧΕΔΙΟ ΑΥΤΟ ΕΙΝΑΙ ΠΝΕΥΜΑΤΙΚΗ ΙΔΙΟΚΤΗΣΙΑ ΤΗΣ PS ARCHITECTURE & DESIGN

PROJECT DESCRIPTION  
ARADIPPOU 10 RESIDENCE

DRAWING TITLE  
ELEVATION 3

DRAWING SCALE: 1:100 @A3 PROJECT NUMBER: 0276


DRAWING NUMBER: 202 REV NO.: N/A

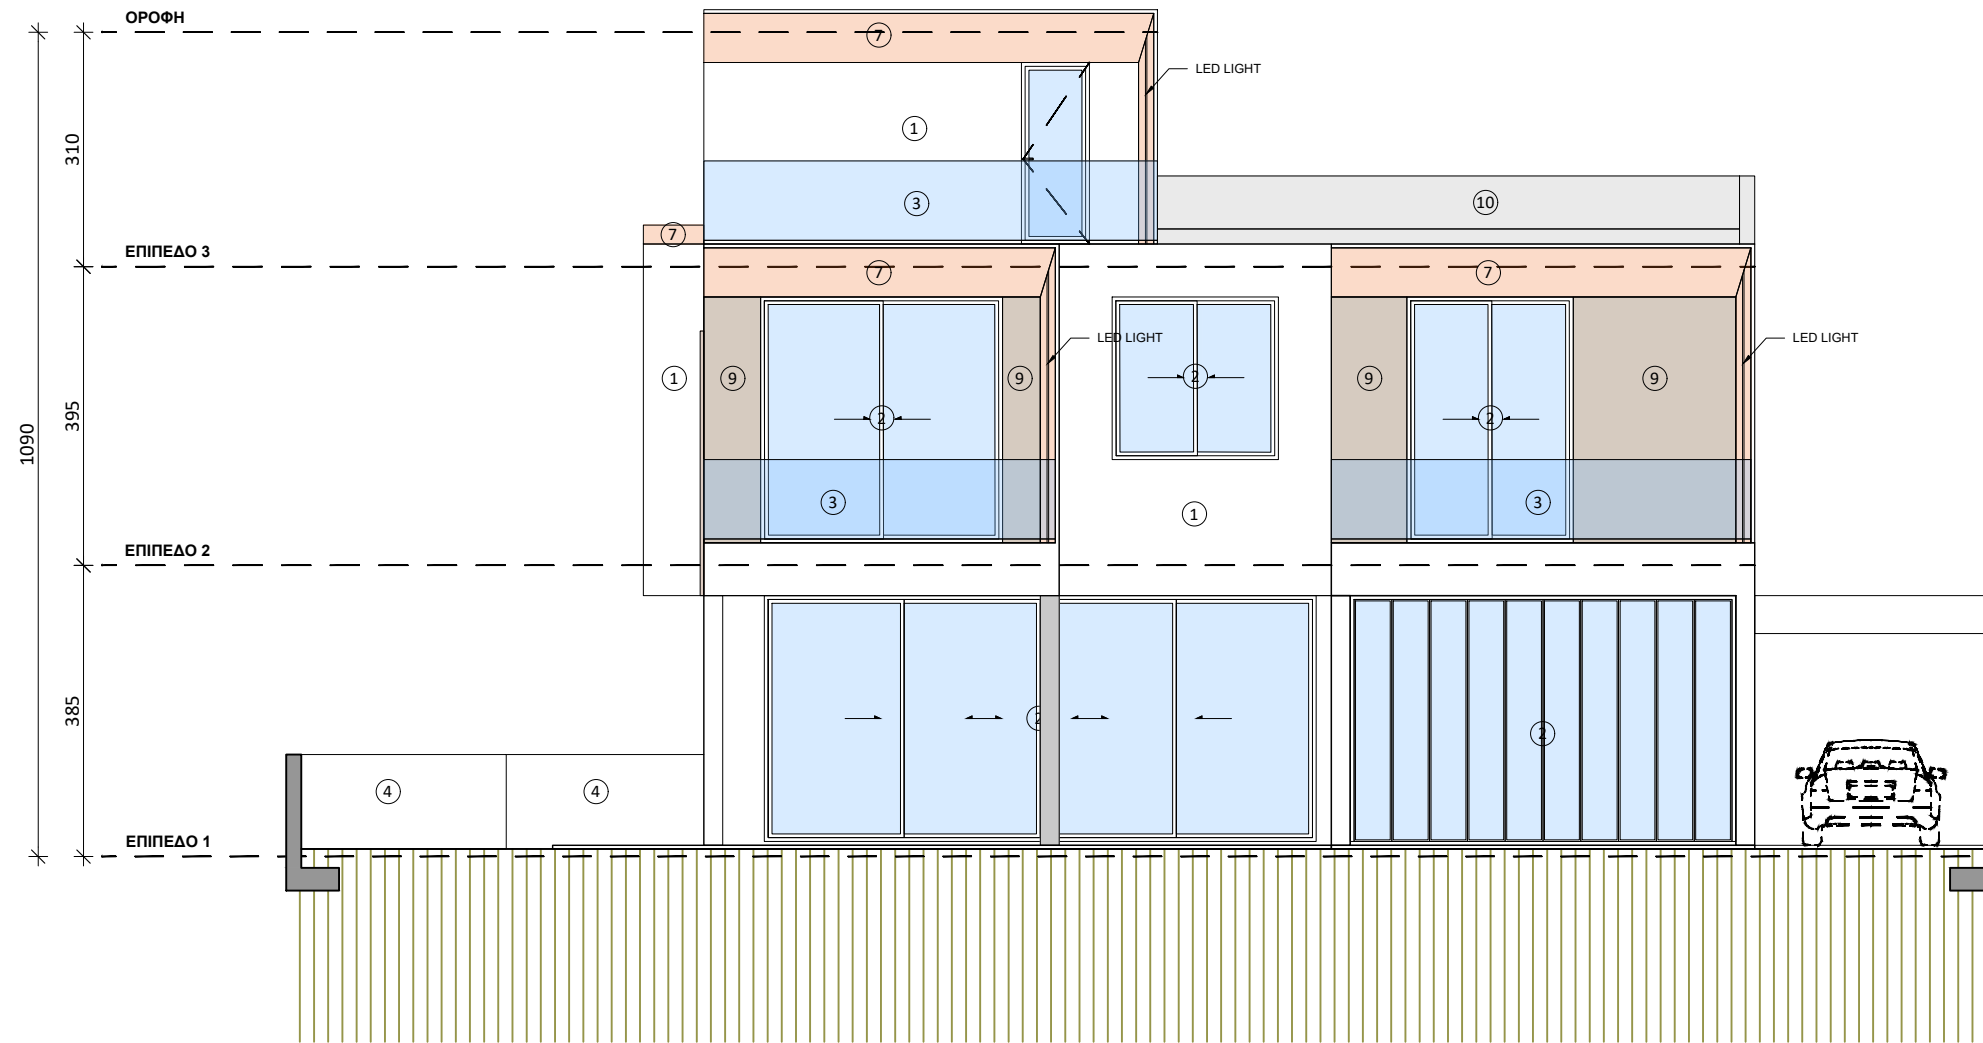

ELEVATION 3

### ΥΛΙΚΟΤΗΤΑ

- ΣΥΣΤΗΜΑ ΞΗΡΑΣ ΔΟΜΗΣΗΣ 25εκ., ΜΕ ΕΠΕΝΔΥΣΗ ΘΕΡΜΟΠΡΟΣΩΦΗΣ 8εκ. ΑΠΕΥΘΕΙΑΣ ΜΕ ΤΕΛΙΚΟ ΕΠΙΧΡΙΣΜΑ ΜΕ ΓΡΑΦΙΑΤΟ (ΧΡΩΜΑ ΘΑ ΔΙΕΥΚΡΙΝΙΣΤΕΙ)
- ΘΕΡΜΟΜΟΝΩΤΙΚΑ ΠΑΡΑΘΥΡΑ ΑΠΟ ΑΛΟΥΜΙΝΙΟ, ΜΕ ΒΑΦΗ ΣΕ ΧΡΩΜΑ ΓΡΑΦΙΤΗ ΚΑΙ ΔΙΠΛΟ ΓΥΑΛΙ
- ΓΥΑΛΙΝΑ ΚΙΓΚΛΙΔΩΜΑΤΑ
- ΤΟΙΧΑΡΑΚΙ 1.2m ΑΠΟ Ο/Σ
- ΕΠΕΝΔΥΣΗ ΑΠΟ ΚΕΡΑΜΙΚΟ
- ΕΠΕΝΔΥΣΗ ΑΠΟ ALUCOBOND
- ΕΠΕΝΔΥΣΗ ΑΠΟ ΛΑΜΑΡΙΝΕΣ ΑΛΟΥΜΙΝΙΟΥ
- ΔΟΚΙΔΕΣ ΑΛΟΥΜΙΝΙΟΥ
- ΕΠΕΝΔΥΣΗ ΑΠΟ WPVC
- ΤΣΙΜΕΝΤΟΣΠΑΤΟΥΛΑ
- ΕΠΕΝΔΥΣΗ ΑΠΟ PVC

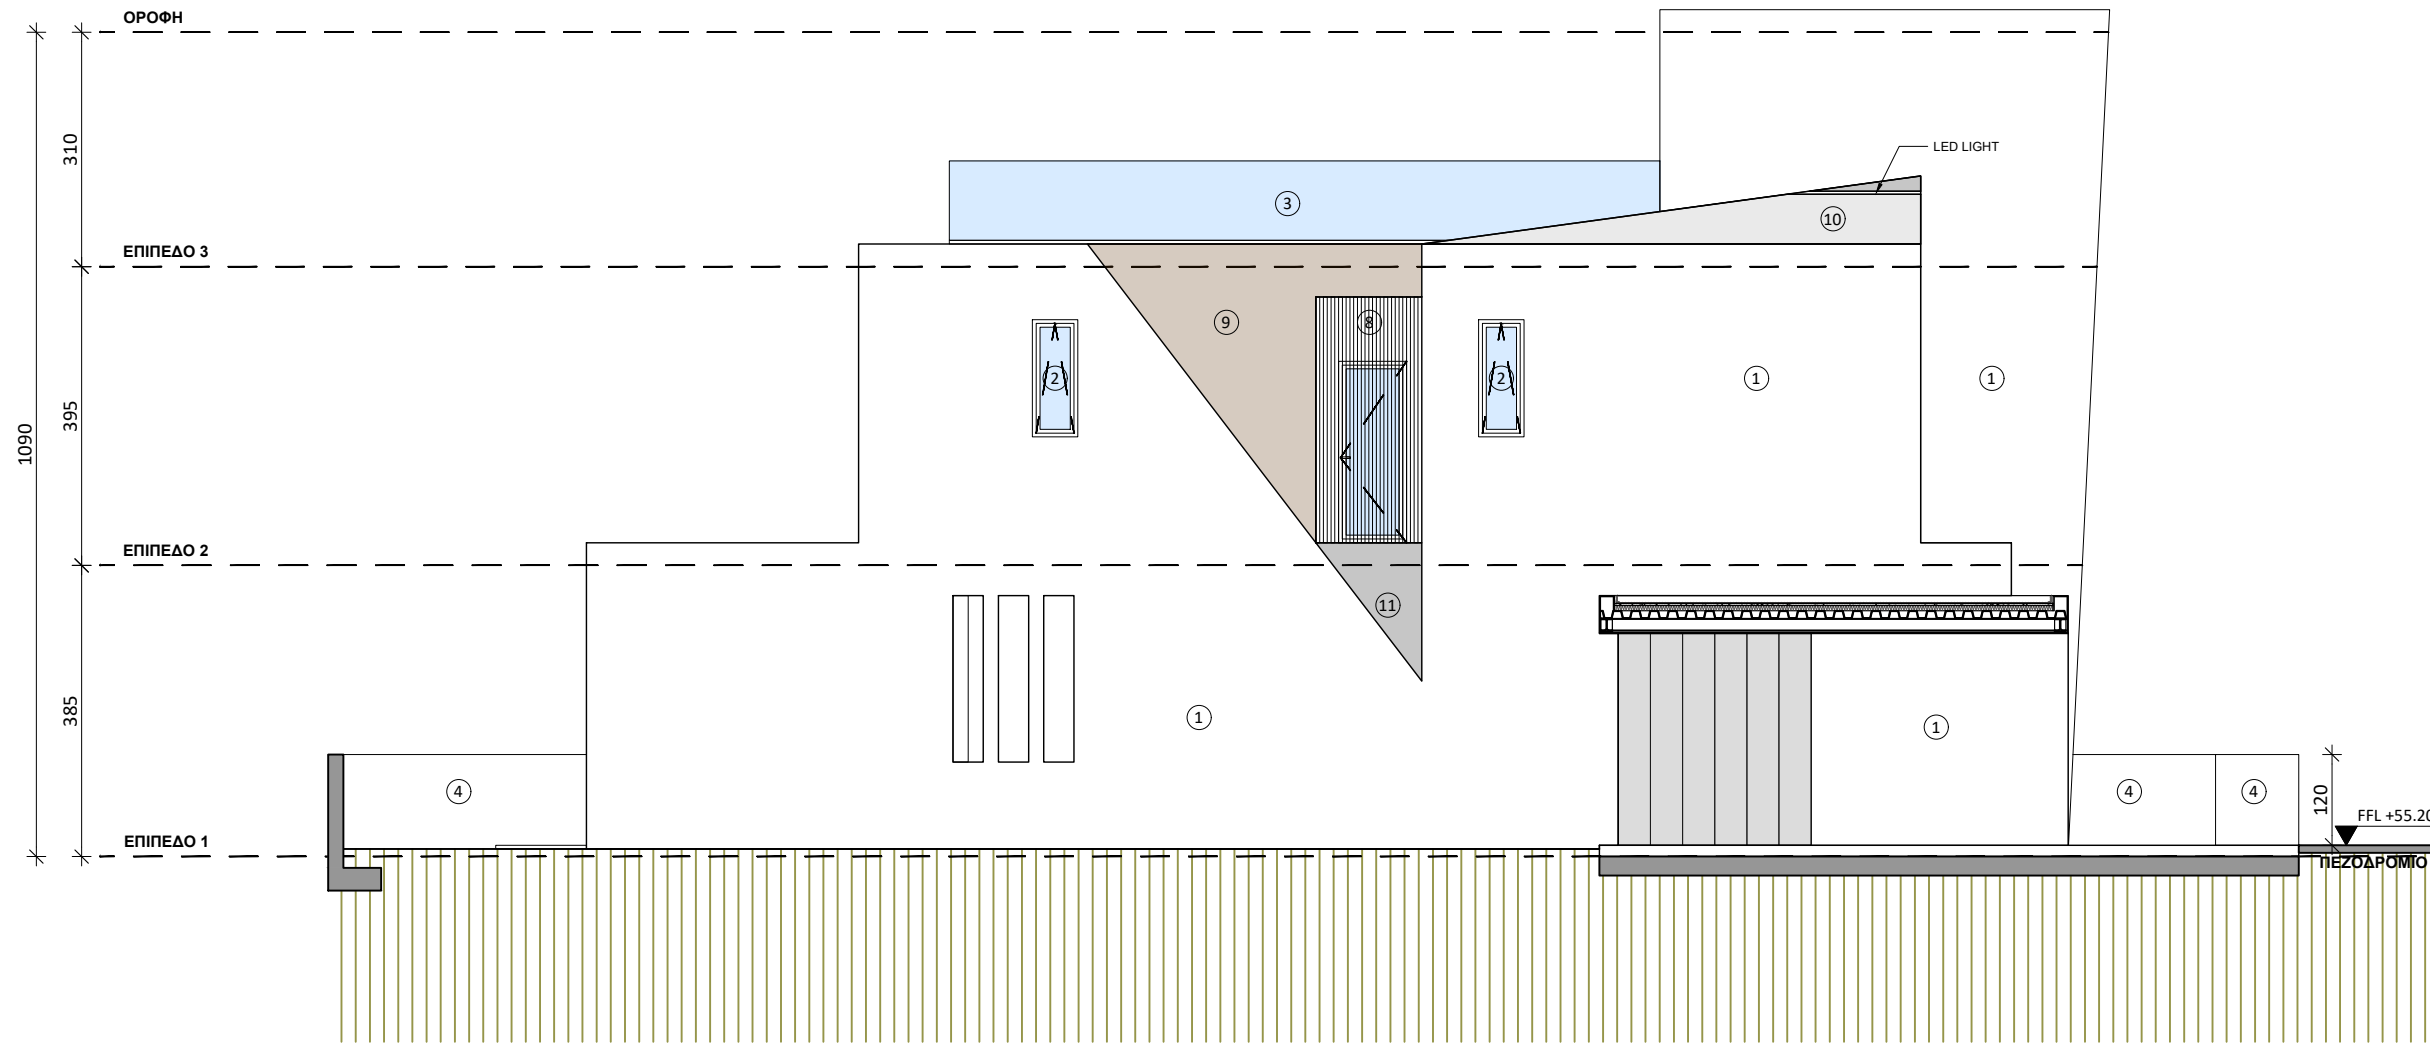

ELEVATION 4

ΥΛΙΚΟΤΗΤΑ

1. ΣΥΣΤΗΜΑ ΞΗΡΑΣ ΔΟΜΗΣΗΣ 25εκ., ΜΕ ΕΠΕΝΔΥΣΗ ΘΕΡΜΟΠΡΟΣΩΦΗΣ 8εκ. ΑΠΕΥΘΕΙΑΣ ΜΕ ΤΕΛΙΚΟ ΕΠΙΧΡΙΣΜΑ ΜΕ ΓΡΑΦΙΑΤΟ (ΧΡΩΜΑ ΘΑ ΔΙΕΥΚΡΙΝΙΣΤΕΙ)
2. ΘΕΡΜΟΜΟΝΩΤΙΚΑ ΠΑΡΑΘΥΡΑ ΑΠΟ ΑΛΟΥΜΙΝΙΟ, ΜΕ ΒΑΦΗ ΣΕ ΧΡΩΜΑ ΓΡΑΦΙΤΗ ΚΑΙ ΔΙΠΛΟ ΓΥΑΛΙ
3. ΓΥΑΛΙΝΑ ΚΙΓΚΛΙΔΩΜΑΤΑ
4. ΤΟΙΧΑΡΑΚΙ 1.2m ΑΠΟ Ο/Σ
5. ΕΠΕΝΔΥΣΗ ΑΠΟ ΚΕΡΑΜΙΚΟ
6. ΕΠΕΝΔΥΣΗ ΑΠΟ ALUSOBOND
7. ΕΠΕΝΔΥΣΗ ΑΠΟ ΛΑΜΑΡΙΝΕΣ ΑΛΟΥΜΙΝΙΟΥ
8. ΔΟΚΙΔΕΣ ΑΛΟΥΜΙΝΙΟΥ
9. ΕΠΕΝΔΥΣΗ ΑΠΟ WPVC
10. ΤΣΙΜΕΝΤΟΣΠΑΤΟΥΛΑ
11. ΕΠΕΝΔΥΣΗ ΑΠΟ PVC

ΚΑΤΑΣΚΕΥΑΣΤΙΚΑ ΣΧΕΔΙΑ

ΤΟ ΚΑΘΕ ΣΧΕΔΙΟ ΝΑ ΜΕΛΕΤΗΘΕΙ ΣΕ ΣΥΝΔΥΑΣΜΟ ΜΕ ΟΛΑ ΤΑ ΣΧΕΤΙΚΑ ΑΡΧΙΤΕΚΤΟΝΙΚΑ, ΣΤΑΤΙΚΑ, ΗΛΕΚΤΡΟΜΗΧΑΝΟΛΟΓΙΚΑ ΚΑΙ ΣΧΕΔΙΑ ΛΕΠΤΟΜΕΡΕΙΩΝ. ΣΕ ΠΕΡΙΠΤΩΣΗ ΑΣΥΜΦΩΝΙΑΣ ΤΩΝ ΣΧΕΔΙΩΝ ΜΕΤΑΞΥ ΤΟΥΣ, ΤΟΥΤΟ ΑΝΑΦΕΡΕΤΑΙ ΑΜΕΣΩΣ ΣΤΟΝ ΕΠΙΒΛΕΠΟΝΤΑ ΜΗΧΑΝΙΚΟ.  
ΟΛΕΣ ΟΙ ΔΙΑΣΤΑΣΕΙΣ ΝΑ ΠΑΙΡΝΟΝΤΑΙ ΑΠΟ ΤΑ ΑΡΧΙΤΕΚΤΟΝΙΚΑ ΣΧΕΔΙΑ. ΟΙ ΑΝΑΓΡΑΦΟΜΕΝΕΣ ΔΙΑΣΤΑΣΕΙΣ ΥΠΕΡΙΣΧΥΟΥΝ ΤΗΣ ΜΕΤΡΗΣΗΣ ΕΠΙ ΤΟΥ ΣΧΕΔΙΟΥ. ΟΛΕΣ ΟΙ ΔΙΑΣΤΑΣΕΙΣ ΝΑ ΕΛΕΓΧΟΝΤΑΙ ΣΤΟ ΕΡΓΟΤΑΞΙΟ ΠΡΙΝ ΑΡΧΙΣΟΥΝ ΟΙ ΕΡΓΑΣΙΕΣ ΚΑΙ ΠΡΙΝ ΠΑΡΑΓΓΕΛΘΕΙ ΟΤΙΔΗΠΟΤΕ.

GROUND FLOOR PLAN 142.20 sqm  
FIRST FLOOR PLAN 157.20 sqm

TOTAL 299.40 sqm

ΥΠΟΜΝΗΜΑ:

	ΟΠΛΙΣΜΕΝΟ ΣΚΥΡΟΔΕΜΑ		ΑΓΩΓΟΣ
			ΓΡΑΜΜΗ ΑΠΟΣΤΑΣΗΣ 3M. ΑΠΟ ΤΟ ΣΥΝΟΡΟ
			ΟΝΟΜΑ ΟΙΚΟΔΟΜΗΣ
	Π01 - ΤΥΠΟΣ ΠΑΡΑΘΥΡΟΥ 180 - ΠΛΑΤΟΣ ΠΑΡΑΘΥΡΟΥ 80   120		ΕΙΣΟΔΟΣ ΚΑΤΟΙΚΙΑΣ/ΑΡΙΘΜΟΣ ΔΙΑΜΕΡΙΣΜΑΤΟΣ
	ΥΨΟΣ ΑΝΩΒΛΙΟΥ ΠΑΡΑΘΥΡΟΥ (ΚΑΤΑ ΕΠΙΠΕΔΟ ΑΝΟΙΓΜΑΤΑ)		ΤΥΠΟΣ ΕΡΜΑΡΙΟΥ
	Π01 - ΤΥΠΟΣ ΘΥΡΑΣ 180   250		ΑΡΧΙΤΕΚΤΟΝΙΚΟΙ ΛΕΩΝΕΣ ΚΑΤΑΣΚΕΥΗΣ
	ΥΨΟΣ ΑΝΩΒΛΙΟΥ ΘΥΡΑΣ (ΚΑΤΑ ΕΠΙΠΕΔΟ ΑΝΟΙΓΜΑΤΑ)		ΑΡΧΙΤΕΚΤΟΝΙΚΟΙ ΛΕΩΝΕΣ ΚΑΤΑΣΚΕΥΗΣ
	ΥΨΟΣ ΠΕΡΙΣΤΡΟΦΗΣ ΘΥΡΑΣ (ΚΑΤΑ ΕΠΙΠΕΔΟ ΑΝΟΙΓΜΑΤΑ)		ΑΡΧΙΤΕΚΤΟΝΙΚΟΙ ΛΕΩΝΕΣ ΚΑΤΑΣΚΕΥΗΣ
	ΣΣΥΝΕΙΣ ΓΡΑΜΜΕΣ (ΦΥΣΙΚΟ ΕΔΑΦΟΣ)		ΚΙΝΗΤΑ ΕΠΙΠΛΑ
	±0.00 ΥΦΙΣΤΑΜΕΝΑ ΥΨΟΜΕΤΡΑ		ΑΝΑΘΕΩΡΗΣΗ
	±0.00 ΠΡΟΤΕΙΝΟΜΕΝΑ ΥΨΟΜΕΤΡΑ		
	ΚΑΙΣΗ 3% ΚΑΙΣΗ		

REV NO.	DATE	REVISION DESCRIPTION	NAME
15/6/22	ΠΡΟΣΧΕΔΙΑ		---

ΣΦΡΑΓΙΔΑ ΚΑΙ ΥΠΟΓΡΑΦΗ ΜΕΛΕΤΗΤΗ

PROJECT DETAILS

DATE: 24-10-2024  
ADDRESS: ΑΡΑΔΙΠΟΥ - ΛΑΡΝΑΚΑ  
AREA: 557m<sup>2</sup>  
DESIGNED: PS



ΚΟΝΣΤΑΝΤΙΝΟΥ ΠΑΛΑΙΟΛΟΓΟΥ 20, Τel : 24 650064  
OFFICE 1-2, PETROLINA COURT Cell : 96 512878  
LARNACA 6036, CYPRUS E-mail : info@psavva.com

ΤΟ ΣΧΕΔΙΟ ΑΥΤΟ ΕΙΝΑΙ ΠΝΕΥΜΑΤΙΚΗ ΙΔΙΟΚΤΗΣΙΑ ΤΗΣ PS ARCHITECTURE & DESIGN

PROJECT DESCRIPTION  
ARADIPPOU 10 RESIDENCE

DRAWING TITLE  
ELEVATION 4

DRAWING SCALE 1:100 @A3 PROJECT NUMBER 0276

DRAWING NUMBER 203 REV NO. N/A

# ΚΑΤΑΣΚΕΥΑΣΤΙΚΑ ΣΧΕΔΙΑ

ΤΟ ΚΑΘΕ ΣΧΕΔΙΟ ΝΑ ΜΕΛΕΤΗΘΕΙ ΣΕ ΣΥΝΔΥΑΣΜΟ ΜΕ ΟΛΑ ΤΑ ΣΧΕΤΙΚΑ ΑΡΧΙΤΕΚΤΟΝΙΚΑ, ΣΤΑΤΙΚΑ, ΗΛΕΚΤΡΟΜΗΧΑΝΟΛΟΓΙΚΑ ΚΑΙ ΣΧΕΔΙΑ ΛΕΠΤΟΜΕΡΕΙΩΝ. ΣΕ ΠΕΡΙΠΤΩΣΗ ΑΣΥΜΦΩΝΙΑΣ ΤΩΝ ΣΧΕΔΙΩΝ ΜΕΤΑΞΥ ΤΟΥΣ, ΤΟΥΤΟ ΑΝΑΦΕΡΕΤΑΙ ΑΜΕΣΩΣ ΣΤΟΝ ΕΠΙΒΛΕΠΟΝΤΑ ΜΗΧΑΝΙΚΟ.


ΟΛΕΣ ΟΙ ΔΙΑΣΤΑΣΕΙΣ ΝΑ ΠΑΙΡΝΟΝΤΑΙ ΑΠΟ ΤΑ ΑΡΧΙΤΕΚΤΟΝΙΚΑ ΣΧΕΔΙΑ. ΟΙ ΑΝΑΓΡΑΦΟΜΕΝΕΣ ΔΙΑΣΤΑΣΕΙΣ ΥΠΕΡΙΣΧΥΟΥΝ ΤΗΣ ΜΕΤΡΗΣΗΣ ΕΠΙ ΤΟΥ ΣΧΕΔΙΟΥ. ΟΛΕΣ ΟΙ ΔΙΑΣΤΑΣΕΙΣ ΝΑ ΕΛΕΓΧΟΝΤΑΙ ΣΤΟ ΕΡΓΟΤΑΞΙΟ ΠΡΙΝ ΑΡΧΙΣΟΥΝ ΟΙ ΕΡΓΑΣΙΕΣ ΚΑΙ ΠΡΙΝ ΠΑΡΑΓΓΕΛΘΕΙ ΟΤΙΔΗΠΟΤΕ.

GROUND FLOOR PLAN 142.20 sqm  
FIRST FLOOR PLAN 157.20 sqm

TOTAL 299.40 sqm

## ΥΠΟΜΝΗΜΑ:

- ΟΠΛΙΣΜΕΝΟ ΣΚΥΡΟΔΕΜΑ
- ΑΓΩΓΟΣ
- ΓΡΑΜΜΗ ΑΠΟΣΤΑΣΗΣ 3Μ. ΑΠΟ ΤΟ ΣΥΝΟΡΟ
- ΟΝΟΜΑ ΟΙΚΟΔΟΜΗΣ
- ΕΙΣΟΔΟΣ ΚΑΤΟΙΚΙΑΣ/ΑΡΙΘΜΟΣ ΔΙΑΜΕΡΙΣΜΑΤΟΣ
- ΤΥΠΟΣ ΕΡΜΑΡΙΟΥ
- ΑΡΧΙΤΕΚΤΟΝΙΚΟΙ ΑΞΟΝΕΣ ΚΑΤΑΣΚΕΥΗΣ
- ΚΙΝΗΤΑ ΕΠΙΠΛΑ
- ΑΝΑΒΕΒΡΟΧΗ
- ΤΥΠΟΣ ΠΑΡΑΘΥΡΟΥ ΠΛΑΤΟΣ ΠΑΡΑΘΥΡΟΥ
- ΥΨΟΣ ΑΝΘΡΩΠΟΥ ΠΑΡΑΘΥΡΟΥ (ΚΑΤΑΣΚΕΥΑΣΤΙΚΑ ΑΝΟΙΓΜΑΤΑ)
- ΥΨΟΣ ΠΕΡΑΖΙΟΥ ΠΑΡΑΘΥΡΟΥ (ΚΑΤΑΣΚΕΥΑΣΤΙΚΑ ΑΝΟΙΓΜΑΤΑ)
- ΤΥΠΟΣ ΘΥΡΑΣ
- ΥΨΟΣ ΑΝΘΡΩΠΟΥ ΘΥΡΑΣ (ΚΑΤΑΣΚΕΥΑΣΤΙΚΑ ΑΝΟΙΓΜΑΤΑ)
- ΥΨΟΣ ΠΕΡΑΖΙΟΥ ΘΥΡΑΣ (ΚΑΤΑΣΚΕΥΑΣΤΙΚΑ ΑΝΟΙΓΜΑΤΑ)
- ΙΣΟΥΥΕΙΣ ΓΡΑΜΜΕΣ (ΦΥΣΙΚΟ ΕΔΑΦΟΣ)
- ΥΦΙΣΤΑΜΕΝΑ ΥΨΟΜΕΤΡΑ
- ΠΡΟΤΕΙΝΟΜΕΝΑ ΥΨΟΜΕΤΡΑ
- ΚΑΛΩΔ 5% ΚΛΙΣΗ

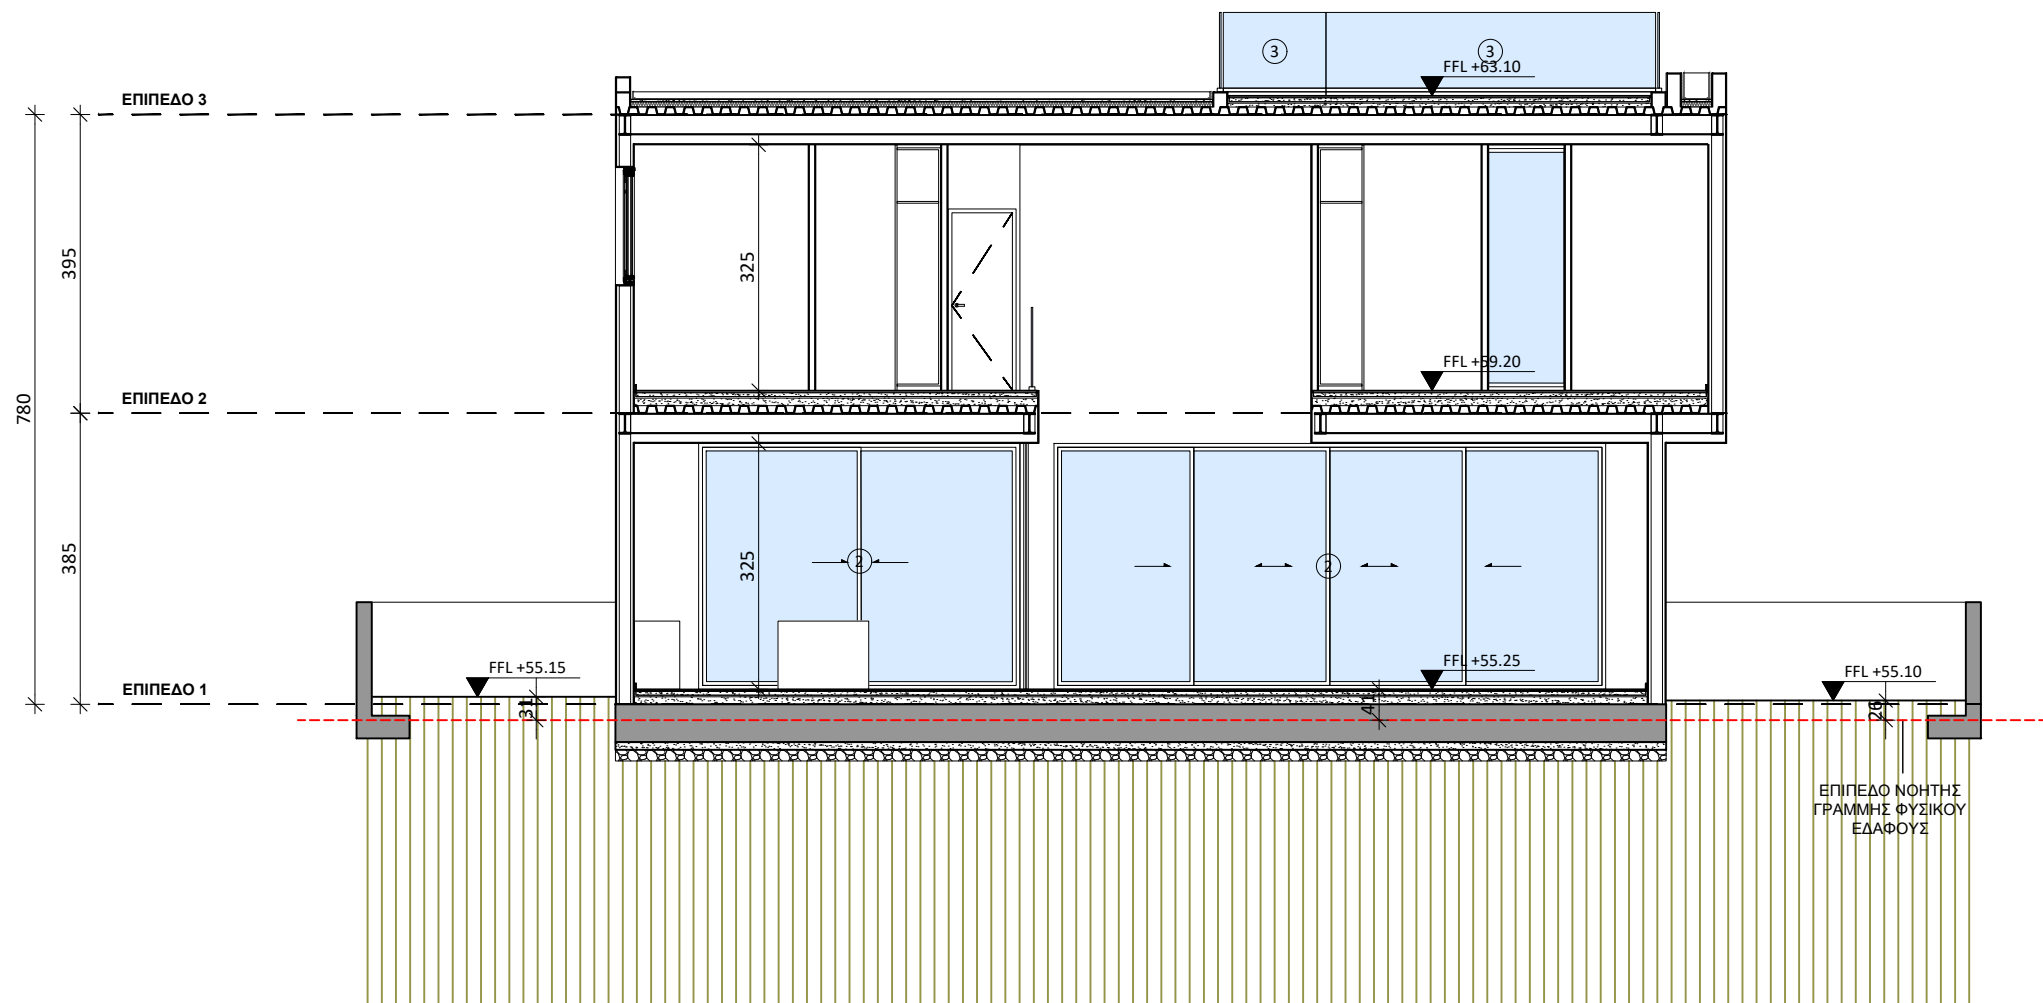

SECTION A

REV NO.	DATE	REVISION DESCRIPTION	NAME
15/6/22	ΠΡΟΣΧΕΔΙΑ		---

## ΣΦΡΑΓΙΔΑ ΚΑΙ ΥΠΟΓΡΑΦΗ ΜΕΛΕΤΗΤΗ

## PROJECT DETAILS

DATE: 24-10-2024  
ADDRESS: ARADIPPOU - LARNAKA  
AREA: 557m<sup>2</sup>  
DESIGNED: PS



KONSTANTINOY PALAIOLOGOU 20, LARNACA 6036, CYPRUS  
Tel : 24 650064  
Cell : 96 512878  
E-mail : info@psavva.com

ΤΟ ΣΧΕΔΙΟ ΑΥΤΟ ΕΙΝΑΙ ΠΝΕΥΜΑΤΙΚΗ ΙΔΙΟΚΤΗΣΙΑ ΤΗΣ PS ARCHITECTURE & DESIGN

PROJECT DESCRIPTION  
ARADIPPOU 10 RESIDENCE


DRAWING TITLE  
SECTION A

DRAWING SCALE  
1:100 @A3

PROJECT NUMBER  
0276

DRAWING NUMBER  
300

REV NO.  
N/A

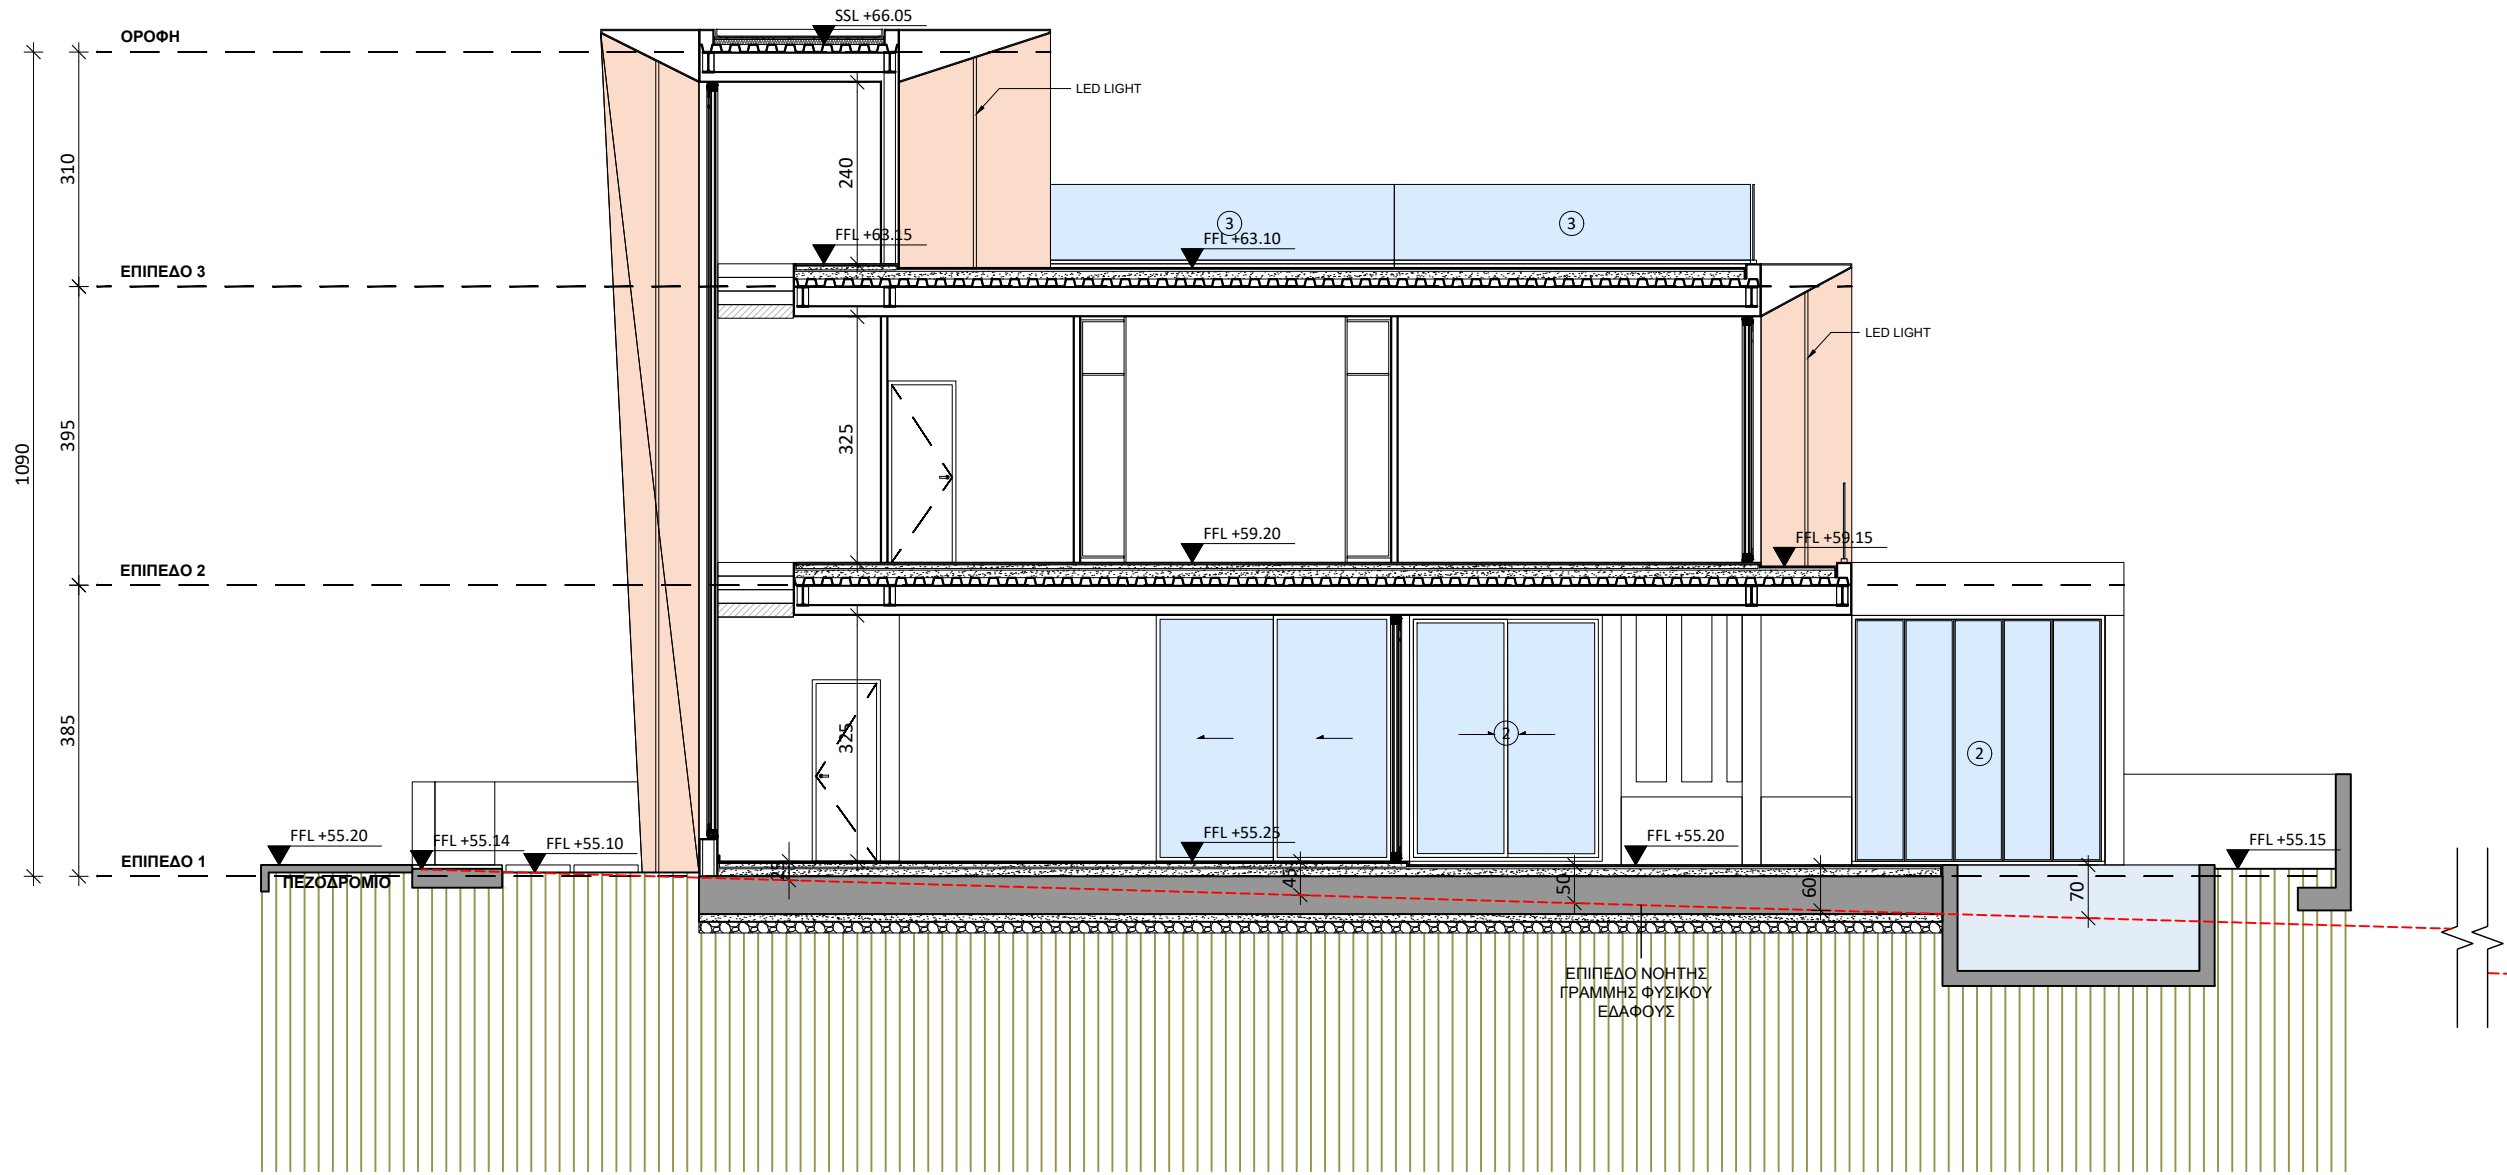

SECTION B

ΚΑΤΑΣΚΕΥΑΣΤΙΚΑ ΣΧΕΔΙΑ

ΤΟ ΚΑΘΕ ΣΧΕΔΙΟ ΝΑ ΜΕΛΕΤΗΘΕΙ ΣΕ ΣΥΝΔΥΑΣΜΟ ΜΕ ΟΛΑ ΤΑ ΣΧΕΤΙΚΑ ΑΡΧΙΤΕΚΤΟΝΙΚΑ, ΣΤΑΤΙΚΑ, ΗΛΕΚΤΡΟΜΗΧΑΝΟΛΟΓΙΚΑ ΚΑΙ ΣΧΕΔΙΑ ΛΕΠΤΟΜΕΡΕΙΩΝ. ΣΕ ΠΕΡΙΠΤΩΣΗ ΑΣΥΜΦΩΝΙΑΣ ΤΩΝ ΣΧΕΔΙΩΝ ΜΕΤΑΞΥ ΤΟΥΣ, ΤΟΥΤΟ ΑΝΑΦΕΡΕΤΑΙ ΑΜΕΣΩΣ ΣΤΟΝ ΕΠΙΒΛΕΠΟΝΤΑ ΜΗΧΑΝΙΚΟ.  
 ΟΛΕΣ ΟΙ ΔΙΑΣΤΑΣΕΙΣ ΝΑ ΠΑΙΡΝΟΝΤΑΙ ΑΠΟ ΤΑ ΑΡΧΙΤΕΚΤΟΝΙΚΑ ΣΧΕΔΙΑ. ΟΙ ΑΝΑΓΡΑΦΟΜΕΝΕΣ ΔΙΑΣΤΑΣΕΙΣ ΥΠΕΡΙΣΧΥΟΥΝ ΤΗΣ ΜΕΤΡΗΣΗΣ ΕΠΙ ΤΟΥ ΣΧΕΔΙΟΥ. ΟΛΕΣ ΟΙ ΔΙΑΣΤΑΣΕΙΣ ΝΑ ΕΛΕΓΧΟΝΤΑΙ ΣΤΟ ΕΡΓΟΤΑΞΙΟ ΠΡΙΝ ΑΡΧΙΣΟΥΝ ΟΙ ΕΡΓΑΣΙΕΣ ΚΑΙ ΠΡΙΝ ΠΑΡΑΓΓΕΛΘΕΙ ΟΤΙΔΗΠΟΤΕ.

GROUND FLOOR PLAN 142.20 sqm  
 FIRST FLOOR PLAN 157.20 sqm

TOTAL 299.40 sqm

ΥΠΟΜΝΗΜΑ:

- ΟΡΓΑΝΩΜΕΝΟ ΣΚΥΡΟΔΕΜΑ
- ΑΓΩΓΟΣ
- ΓΡΑΜΜΗ ΑΠΟΣΤΑΣΗΣ 3Μ. ΑΠΟ ΤΟ ΣΥΝΟΡΟ
- ΟΝΟΜΑ ΟΙΚΟΔΟΜΗΣ
- ΕΙΣΟΔΟΣ ΚΑΤΟΙΚΙΑΣ/ΑΡΙΘΜΟΣ ΔΙΑΜΕΡΙΣΜΑΤΟΣ
- ΤΥΠΟΣ ΕΡΜΑΡΙΟΥ
- ΑΡΧΙΤΕΚΤΟΝΙΚΟΙ ΑΞΟΝΕΣ ΚΑΤΑΣΚΕΥΗΣ
- ΚΙΝΗΤΑ ΕΠΙΠΛΑ
- ΑΝΑΒΕΩΡΗΣΗ
- ΤΥΠΟΣ ΠΑΡΑΘΥΡΟΥ  
 ΠΛΑΤΟΣ ΠΑΡΑΘΥΡΟΥ
- ΥΨΟΣ ΑΝΘΡΩΠΟΥ ΠΑΡΑΘΥΡΟΥ (ΚΑΤΑΣΚΕΥΑΣΤΙΚΑ ΑΝΟΙΓΜΑΤΑ)
- ΤΥΠΟΣ ΘΥΡΑΣ
- ΥΨΟΣ ΑΝΘΡΩΠΟΥ ΘΥΡΑΣ (ΚΑΤΑΣΚΕΥΑΣΤΙΚΑ ΑΝΟΙΓΜΑΤΑ)
- ΙΣΟΥΥΕΙΣ ΓΡΑΜΜΕΣ (ΦΥΣΙΚΟ ΕΔΑΦΟΣ)
- ΥΦΙΣΤΑΜΕΝΑ ΥΨΟΜΕΤΡΑ
- ΠΡΟΤΕΙΝΟΜΕΝΑ ΥΨΟΜΕΤΡΑ
- ΚΑΙΤΗ 1% ΚΑΙΤΗ

	15/6/22	ΠΡΟΣΧΕΔΙΑ	
REV. NO.	DATE	REVISION DESCRIPTION	NAME

ΣΦΡΑΓΙΔΑ ΚΑΙ ΥΠΟΓΡΑΦΗ ΜΕΛΕΤΗΤΗ

**PROJECT DETAILS**  
 DATE: 24-10-2024  
 ADDRESS: ARADIPPOU - LARNACA  
 AREA: 557m<sup>2</sup>  
 DESIGNED: PS



KONSTANTINOY PALAIOLOGOU 20, Tel : 24 650064  
 OFFICE 1-2, PETROLINA COURT Cell : 96 512878  
 LARNACA 6036, CYPRUS E-mail : info@psavva.com

ΤΟ ΣΧΕΔΙΟ ΑΥΤΟ ΕΙΝΑΙ ΠΝΕΥΜΑΤΙΚΗ ΙΔΙΟΚΤΗΣΙΑ ΤΗΣ PS ARCHITECTURE & DESIGN	
PROJECT DESCRIPTION ARADIPPOU 10 RESIDENCE	
DRAWING TITLE SECTION B	
DRAWING SCALE 1:100 @A3	PROJECT NUMBER 0276
DRAWING NUMBER 301	REV. NO. N/A

## ΚΑΤΑΣΚΕΥΑΣΤΙΚΑ ΣΧΕΔΙΑ

ΤΟ ΚΑΘΕ ΣΧΕΔΙΟ ΝΑ ΜΕΛΕΤΗΘΕΙ ΣΕ ΣΥΝΔΥΑΣΜΟ ΜΕ ΟΛΑ ΤΑ ΣΧΕΤΙΚΑ ΑΡΧΙΤΕΚΤΟΝΙΚΑ, ΣΤΑΤΙΚΑ, ΗΛΕΚΤΡΟΜΗΧΑΝΟΛΟΓΙΚΑ ΚΑΙ ΣΧΕΔΙΑ ΛΕΠΤΟΜΕΡΕΙΩΝ. ΣΕ ΠΕΡΙΠΤΩΣΗ ΑΣΥΜΦΩΝΙΑΣ ΤΩΝ ΣΧΕΔΙΩΝ ΜΕΤΑΞΥ ΤΟΥΣ, ΤΟΥΤΟ ΑΝΑΦΕΡΕΤΑΙ ΑΜΕΣΩΣ ΣΤΟΝ ΕΠΙΒΛΕΠΟΝΤΑ ΜΗΧΑΝΙΚΟ.


ΟΛΕΣ ΟΙ ΔΙΑΣΤΑΣΕΙΣ ΝΑ ΠΑΙΡΝΟΝΤΑΙ ΑΠΟ ΤΑ ΑΡΧΙΤΕΚΤΟΝΙΚΑ ΣΧΕΔΙΑ. ΟΙ ΑΝΑΓΡΑΦΟΜΕΝΕΣ ΔΙΑΣΤΑΣΕΙΣ ΥΠΕΡΙΣΧΥΟΥΝ ΤΗΣ ΜΕΤΡΗΣΗΣ ΕΠΙ ΤΟΥ ΣΧΕΔΙΟΥ. ΟΛΕΣ ΟΙ ΔΙΑΣΤΑΣΕΙΣ ΝΑ ΕΛΕΓΧΟΝΤΑΙ ΣΤΟ ΕΡΓΟΤΑΞΙΟ ΠΡΙΝ ΑΡΧΙΣΟΥΝ ΟΙ ΕΡΓΑΣΙΕΣ ΚΑΙ ΠΡΙΝ ΠΑΡΑΓΕΛΘΕΙ ΟΤΙΔΗΠΟΤΕ.

GROUND FLOOR PLAN 142.20 sqm  
FIRST FLOOR PLAN 157.20 sqm

TOTAL 299.40 sqm


### ΥΠΟΜΝΗΜΑ:

	ΟΠΙΣΜΕΝΟ ΣΚΥΡΟΔΕΜΑ		ΑΓΩΓΟΣ
			ΓΡΑΜΜΗ ΑΠΟΣΤΑΣΗΣ 3M. ΑΠΟ ΤΟ ΣΤΥΛΟΦ
			ΟΝΟΜΑ ΟΙΚΟΔΟΜΗΣ
	ΤΥΠΟΣ ΠΑΡΑΒΟΥΡΟΥ ΠΛΑΤΟΣ ΠΑΡΑΒΟΥΡΟΥ		ΕΙΣΟΔΟΣ ΚΑΤΟΙΚΙΑΣ/ΑΡΙΘΜΟΣ ΔΙΑΜΕΡΙΣΜΑΤΟΣ
	ΥΨΟΣ ΑΝΟΦΛΙΟΥ ΠΑΡΑΒΟΥΡΟΥ (ΧΩΡΙΣ ΠΕΡΑΒΑΤΙΣΤΗΡΑ ΑΝΟΙΓΜΑΤΑ)		ΤΥΠΟΣ ΕΡΜΑΡΙΟΥ
	ΤΥΠΟΣ ΘΥΡΑΣ		ΑΡΧΙΤΕΚΤΟΝΙΚΟΙ ΑΞΟΝΕΣ ΚΑΤΑΣΚΕΥΗΣ
	ΥΨΟΣ ΑΝΟΦΛΙΟΥ ΘΥΡΑΣ (ΧΩΡΙΣ ΠΕΡΑΒΑΤΙΣΤΗΡΑ ΑΝΟΙΓΜΑΤΑ)		ΚΙΝΗΤΑ ΕΠΙΠΛΑ
	ΙΣΟΨΥΦΕΙΣ ΓΡΑΜΜΕΣ (ΦΥΣΙΚΟ ΕΔΑΦΟΣ)		ΑΝΑΘΕΩΡΗΣΗ
	ΥΦΙΣΤΑΜΕΝΑ ΎΨΟΜΕΤΡΑ		
	ΠΡΟΤΕΙΝΟΜΕΝΑ ΎΨΟΜΕΤΡΑ		
	ΚΛΙΣΗ 1% ΚΛΙΣΗ		

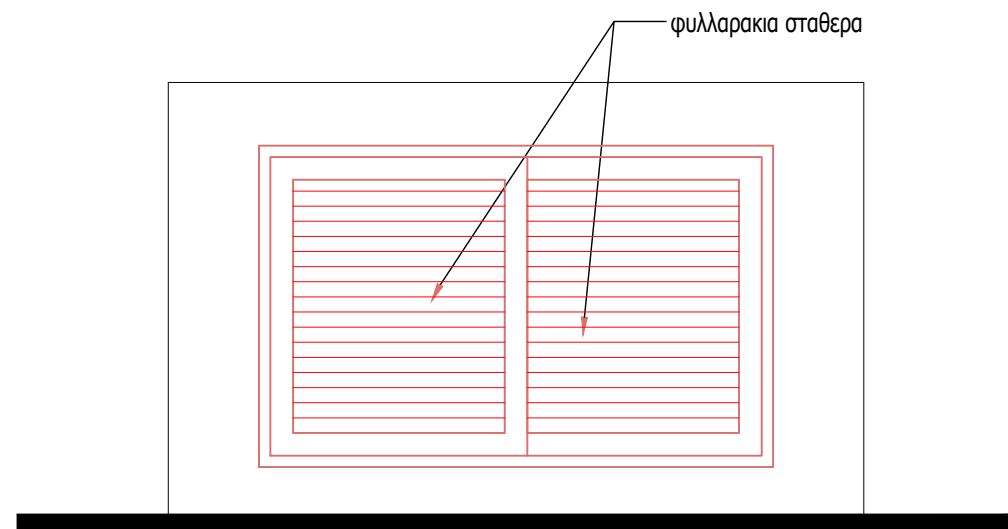


### όψη σκυβαλαποθήκης

κλίμακα 1:20

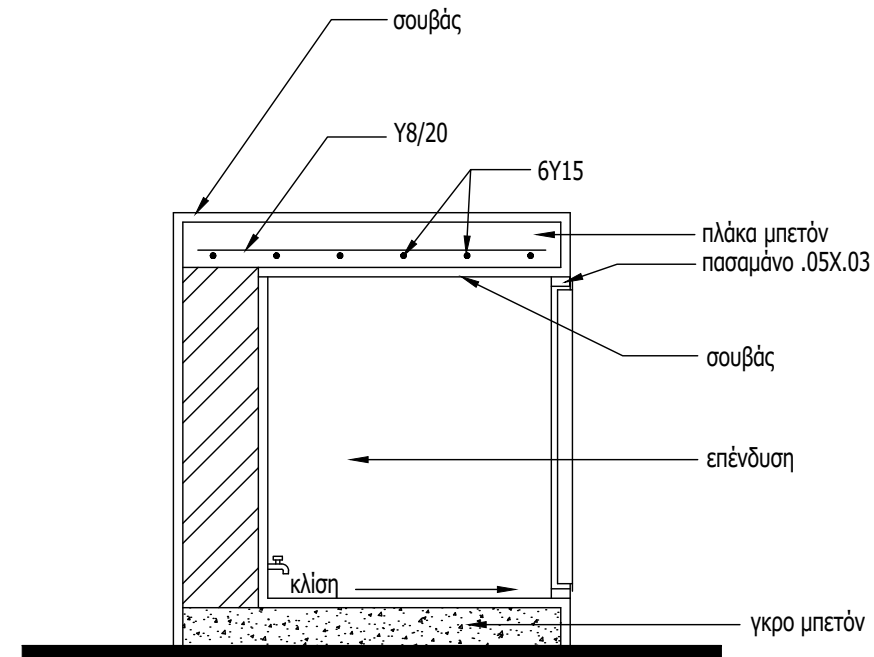

κλίμακα 1:20

### τοπή σκυβαλαποθήκης

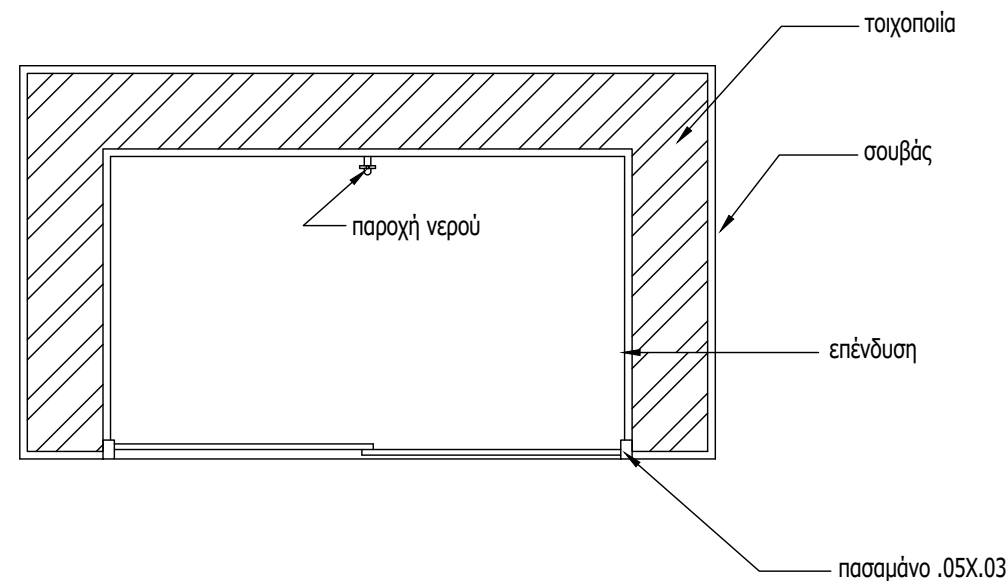

### κάτοψη σκυβαλαποθήκης

κλίμακα 1:20

### παρατηρήσεις

1. όλη η κατασκευή να γίνει σύμφωνα με το σχέδιο, εκτός αν ο μηχανικός δώσει διαφορετικές οδηγίες.
2. να γίνει πρόβλεψη για παροχή νερού μέσα στην σκυβαλαποθήκη.
3. εσωτερικά στις τρεις πλευρές και τον πυθμένα να γίνει επένδυση με πλακάκια πορσελάνης άσπρα 15 χ 15 εκ.
4. η πόρτα της σκυβαλαποθήκης να γίνει από αλουμίνιον ανοντάιζ με φυλλαρακια σταθερά και κάσια απο πασαμάνο 5 χ 3 εκ.

15/6/22	ΠΡΟΣΧΕΔΙΑ	---	
REV. NO.	DATE	REVISION DESCRIPTION	NAME

### ΣΦΡΑΓΙΔΑ ΚΑΙ ΥΠΟΓΡΑΦΗ ΜΕΛΕΤΗΤΗ

### PROJECT DETAILS

DATE: 24-10-2024  
ADDRESS: ARADIPPOU - LARNAKA  
AREA: 557m<sup>2</sup>  
DESIGNED: PS



KONSTANTINOU PALAIOLOGOU 20, Tel : 24 650064  
OFFICE 1-2, PETROLINA COURT Cell : 96 512878  
LARNAKA 6036, CYPRUS E-mail : info@psavva.com

ΤΟ ΣΧΕΔΙΟ ΑΥΤΟ ΕΙΝΑΙ ΠΝΕΥΜΑΤΙΚΗ ΙΔΙΟΚΤΗΣΙΑ ΤΗΣ PS ARCHITECTURE & DESIGN

PROJECT DESCRIPTION  
ARADIPPOU 10 RESIDENCE

DRAWING TITLE  
ΣΚΥΒΑΛΑΠΟΘΗΚΗ

DRAWING SCALE  
1:100 @A3

PROJECT NUMBER  
0276

DRAWING NUMBER  
310

REV. NO.  
N/A

## ΚΑΤΑΣΚΕΥΑΣΤΙΚΑ ΣΧΕΔΙΑ

ΤΟ ΚΑΘΕ ΣΧΕΔΙΟ ΝΑ ΜΕΛΕΤΗΘΕΙ ΣΕ ΣΥΝΔΥΑΣΜΟ ΜΕ ΟΛΑ ΤΑ ΣΧΕΤΙΚΑ ΑΡΧΙΤΕΚΤΟΝΙΚΑ, ΣΤΑΤΙΚΑ, ΗΛΕΚΤΡΟΜΗΧΑΝΟΛΟΓΙΚΑ ΚΑΙ ΣΧΕΔΙΑ ΛΕΠΤΟΜΕΡΕΙΩΝ. ΣΕ ΠΕΡΙΠΤΩΣΗ ΑΣΥΜΦΩΝΙΑΣ ΤΩΝ ΣΧΕΔΙΩΝ ΜΕΤΑΞΥ ΤΟΥΣ, ΤΟΥΤΟ ΑΝΑΦΕΡΕΤΑΙ ΑΜΕΣΩΣ ΣΤΟΝ ΕΠΙΒΛΕΠΟΝΤΑ ΜΗΧΑΝΙΚΟ.



ΟΛΕΣ ΟΙ ΔΙΑΣΤΑΣΕΙΣ ΝΑ ΠΑΙΡΝΟΝΤΑΙ ΑΠΟ ΤΑ ΑΡΧΙΤΕΚΤΟΝΙΚΑ ΣΧΕΔΙΑ. ΟΙ ΑΝΑΓΡΑΦΟΜΕΝΕΣ ΔΙΑΣΤΑΣΕΙΣ ΥΠΕΡΙΣΧΥΟΥΝ ΤΗΣ ΜΕΤΡΗΣΗΣ ΕΠΙ ΤΟΥ ΣΧΕΔΙΟΥ. ΟΛΕΣ ΟΙ ΔΙΑΣΤΑΣΕΙΣ ΝΑ ΕΛΕΓΧΟΝΤΑΙ ΣΤΟ ΕΡΓΟΤΑΞΙΟ ΠΡΙΝ ΑΡΧΙΣΟΥΝ ΟΙ ΕΡΓΑΣΙΕΣ ΚΑΙ ΠΡΙΝ ΠΑΡΑΓΕΛΘΕΙ ΟΤΙΔΗΠΟΤΕ.

GROUND FLOOR PLAN 142.20 sqm  
FIRST FLOOR PLAN 157.20 sqm

TOTAL 299.40 sqm

### ΥΠΟΜΝΗΜΑ:

	ΟΠΙΣΜΕΝΟ ΣΚΥΡΟΔΕΜΑ		ΑΓΩΓΟΣ
	ΓΡΑΜΜΗ ΑΠΟΣΤΑΣΗΣ 3Μ. ΑΠΟ ΤΟ ΣΥΝΟΡΟ		ΟΝΟΜΑ ΟΙΚΟΔΟΜΗΣ
	ΤΥΠΟΣ ΠΑΡΑΘΥΡΟΥ		ΕΙΣΟΔΟΣ ΚΑΤΟΙΚΙΑΣ/ΑΡΙΘΜΟΣ ΔΙΑΜΕΡΙΣΜΑΤΟΣ
	ΠΛΑΤΟΣ ΠΑΡΑΘΥΡΟΥ		ΤΥΠΟΣ ΕΡΜΑΡΙΟΥ
	ΥΨΟΣ ΑΝΟΙΓΜΑΤΟΣ ΠΑΡΑΘΥΡΟΥ (ΚΑΤΕΛΕΞΤΑ ΑΝΟΙΓΜΑΤΑ)		ΑΡΧΙΤΕΚΤΟΝΙΚΟΙ ΑΞΟΝΕΣ ΚΑΤΑΣΚΕΥΗΣ
	ΤΥΠΟΣ ΘΥΡΑΣ		ΚΙΝΗΤΑ ΕΠΙΠΛΑ
	ΥΨΟΣ ΑΝΟΙΓΜΑΤΟΣ ΘΥΡΑΣ (ΚΑΤΕΛΕΞΤΑ ΑΝΟΙΓΜΑΤΑ)		ΑΝΑΒΕΘΡΩΣΗ
	ΙΣΟΥΥΨΕΙΣ ΓΡΑΜΜΕΣ (ΦΥΣΙΚΟ ΕΔΑΦΟΣ)		
	ΥΦΙΣΤΑΜΕΝΑ ΥΨΟΜΕΤΡΑ		
	ΠΡΟΤΕΙΝΟΜΕΝΑ ΥΨΟΜΕΤΡΑ		
	ΚΛΙΣΗ 1% ΚΛΙΣΗ		

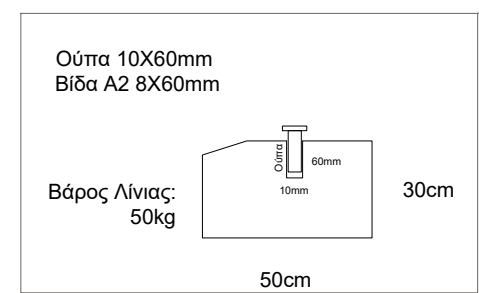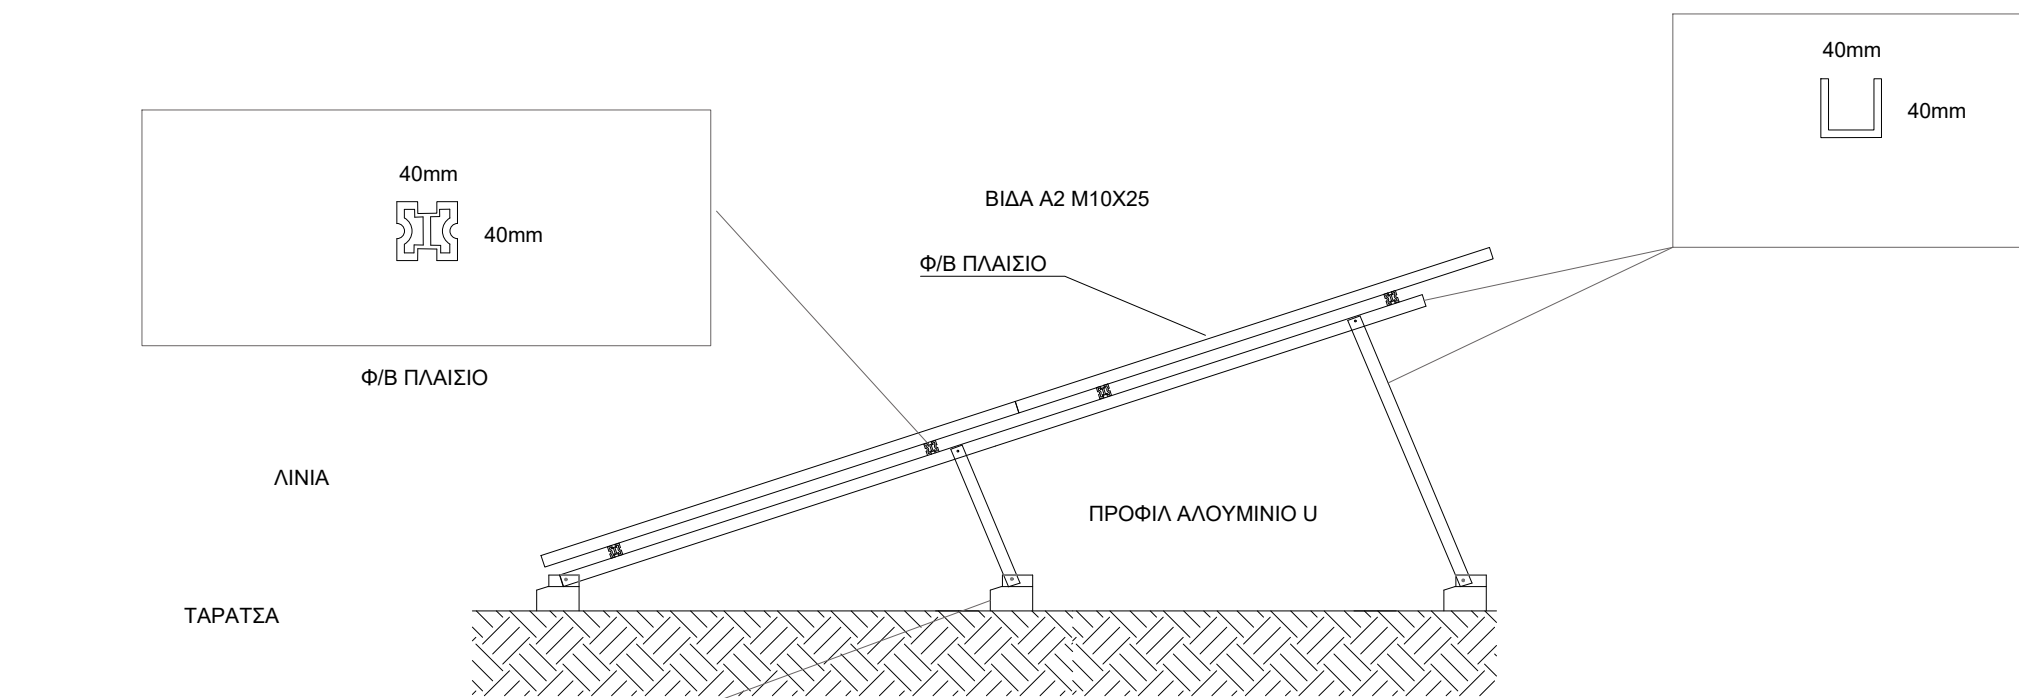

### ΛΕΠΤΟΜΕΡΙΑ ΦΩΤΟΒΟΛΤΑΪΚΩΝ

REV NO.	DATE	REVISION DESCRIPTION	NAME
	15/6/22	ΠΡΟΣΧΕΔΙΑ	---

ΣΦΡΑΓΙΔΑ ΚΑΙ ΥΠΟΓΡΑΦΗ ΜΕΛΕΤΗΤΗ

**PROJECT DETAILS**  
DATE: 24-10-2024  
ADDRESS: ARADIPPOU - LARNAKA  
AREA: 557m<sup>2</sup>  
DESIGNED: PS



KONSTANTINOY PALAIOLOGOU 20, Tel : 24 650064  
OFFICE 1-2, PETROLINA COURT Cell : 96 512878  
LARNACA 6036, CYPRUS E-mail : info@psavva.com

ΤΟ ΣΧΕΔΙΟ ΑΥΤΟ ΕΙΝΑΙ ΠΝΕΥΜΑΤΙΚΗ ΙΔΙΟΚΤΗΣΙΑ ΤΗΣ PS ARCHITECTURE & DESIGN

PROJECT DESCRIPTION ARADIPPOU 10 RESIDENCE	
DRAWING TITLE ΛΕΠΤΟΜΕΡΙΑ ΦΩΤΟΒΟΛΤΑΪΚΩΝ	
DRAWING SCALE 1:100 @A3	PROJECT NUMBER 0276
DRAWING NUMBER 311	REV NO. N/A

ΚΑΤΑΣΚΕΥΑΣΤΙΚΑ ΣΧΕΔΙΑ

ΤΟ ΚΑΘΕ ΣΧΕΔΙΟ ΝΑ ΜΕΛΕΤΗΘΕΙ ΣΕ ΣΥΝΔΥΑΣΜΟ ΜΕ ΟΛΑ ΤΑ ΣΧΕΤΙΚΑ ΑΡΧΙΤΕΚΤΟΝΙΚΑ, ΣΤΑΤΙΚΑ, ΗΛΕΚΤΡΟΜΗΧΑΝΟΛΟΓΙΚΑ ΚΑΙ ΣΧΕΔΙΑ ΛΕΙΠΤΟΜΕΡΕΙΩΝ. ΣΕ ΠΕΡΙΠΤΩΣΗ ΑΣΥΜΦΩΝΙΑΣ ΤΩΝ ΣΧΕΔΙΩΝ ΜΕΤΑΞΥ ΤΟΥΣ, ΤΟΥΤΟ ΑΝΑΦΕΡΕΤΑΙ ΑΜΕΣΩΣ ΣΤΟΝ ΕΠΙΒΛΕΠΟΝΤΑ ΜΗΧΑΝΙΚΟ. ΟΛΕΣ ΟΙ ΔΙΑΣΤΑΣΕΙΣ ΝΑ ΠΑΙΡΝΟΝΤΑΙ ΑΠΟ ΤΑ ΑΡΧΙΤΕΚΤΟΝΙΚΑ ΣΧΕΔΙΑ. ΟΙ ΑΝΑΓΡΑΦΟΜΕΝΕΣ ΔΙΑΣΤΑΣΕΙΣ ΥΠΕΡΙΣΧΥΟΥΝ ΤΗΣ ΜΕΤΡΗΣΗΣ ΕΠΙ ΤΟΥ ΣΧΕΔΙΟΥ. ΟΛΕΣ ΟΙ ΔΙΑΣΤΑΣΕΙΣ ΝΑ ΕΛΕΓΧΟΝΤΑΙ ΣΤΟ ΕΡΓΟΤΑΞΙΟ ΠΡΙΝ ΑΡΧΙΣΟΥΝ ΟΙ ΕΡΓΑΣΙΕΣ ΚΑΙ ΠΡΙΝ ΠΑΡΑΓΙΛΕΘΕΙ ΟΤΙΔΗΠΟΤΕ.

GROUND FLOOR PLAN 142.20 sqm  
FIRST FLOOR PLAN 157.20 sqm

TOTAL 299.40 sqm

ΥΠΟΜΝΗΜΑ:

	ΟΠΙΣΘΙΟ ΣΥΚΡΩΜΑ		ΑΓΩΓΟΣ
			ΓΡΑΜΜΗ ΑΠΟΣΤΑΣΗΣ 3Μ. ΑΠΟ ΤΟ ΣΥΝΟΡΟ
			ΟΝΟΜΑ ΟΙΚΟΔΟΜΗΣ
	ΤΥΠΟΣ ΠΑΡΑΘΥΡΟΥ		ΕΙΣΟΔΟΣ ΚΑΤΟΙΚΙΑΣ/ΑΡΙΘΜΟΣ ΔΙΑΜΕΡΙΣΜΑΤΟΣ
	ΠΛΑΤΟΣ ΠΑΡΑΘΥΡΟΥ		ΤΥΠΟΣ ΕΡΜΑΡΙΟΥ
	ΥΨΟΣ ΑΝΟΦΛΙΟΥ ΠΑΡΑΘΥΡΟΥ (ΥΨΟΣ ΑΝΟΙΓΜΑΤΑ)		ΑΡΧΙΤΕΚΤΟΝΙΚΟΙ ΑΞΟΝΕΣ ΚΑΤΑΣΚΕΥΗΣ
	ΥΨΟΣ ΑΝΟΦΛΙΟΥ ΘΥΡΑΣ (ΚΑΤΑΓΡΑΦΗ ΑΝΟΙΓΜΑΤΑ)		ΚΙΝΗΤΑ ΕΠΙΠΛΑ
	ΥΨΟΣ ΑΝΟΦΛΙΟΥ ΘΥΡΑΣ (ΚΑΤΑΓΡΑΦΗ ΑΝΟΙΓΜΑΤΑ)		ΑΝΑΘΕΩΡΗΣΗ
	ΙΣΟΨΗΕΙΣ ΤΡΑΜΜΕΣ (ΦΥΣΙΚΟ ΕΙΔΩΣ)		
	ΥΦΙΣΤΑΜΕΝΑ ΎΨΟΜΕΤΡΑ		
	ΠΡΟΤΕΙΝΟΜΕΝΑ ΎΨΟΜΕΤΡΑ		
	ΚΑΙΣΗ 1/5		

15/6/22	ΠΡΟΣΧΕΔΙΑ	---	
REV NO.	DATE	REVISION DESCRIPTION	NAME

ΣΦΡΑΓΙΔΑ ΚΑΙ ΥΠΟΓΡΑΦΗ ΜΕΛΕΤΗΤΗ

**PROJECT DETAILS**  
 DATE: 24-10-2024  
 ADDRESS: ARADIPPOU - LARNAKA  
 AREA: 557m<sup>2</sup>  
 DESIGNED: PS



KONSTANTINOY PALAIOLOGOY 20, Tel : 24 650064  
 OFFICE 1-2, PETROLINA COURT Cell : 96 512878  
 LARNACA 6036, CYPRUS E-mail : info@psavva.com

ΤΟ ΣΧΕΔΙΟ ΑΥΤΟ ΕΙΝΑΙ ΠΝΕΥΜΑΤΙΚΗ ΙΔΙΟΚΤΗΣΙΑ ΤΗΣ PS ARCHITECTURE & DESIGN

PROJECT DESCRIPTION  
ARADIPPOU 10 RESIDENCE

DRAWING TITLE  
ΤΕΛΕΙΩΜΑΤΑ ΔΑΠΕΔΩΝ

DRAWING SCALE 1:100 @A3	PROJECT NUMBER 0276
----------------------------	------------------------

DRAWING NUMBER 110	REV NO. N/A
-----------------------	----------------

ΥΠΟΜΝΗΜΑ


ΚΕΡΑΜΙΚΑ ΕΣΩΤΕΡΙΚΟΥ ΧΩΡΟΥ 90x90 εκ., ΕΙΔΟΣ ΚΑΙ ΧΡΩΜΑ ΘΑ ΔΙΕΥΚΡΙΝΙΣΤΕΙ

ΚΕΡΑΜΙΚΑ ΕΞΩΤΕΡΙΚΟΥ ΧΩΡΟΥ 90x90 εκ., ΕΙΔΟΣ ΚΑΙ ΧΡΩΜΑ ΘΑ ΔΙΕΥΚΡΙΝΙΣΤΕΙ

ΚΕΡΑΜΙΚΟ ΠΑΡΚΕ, ΕΙΔΟΣ ΚΑΙ ΧΡΩΜΑ ΘΑ ΔΙΕΥΚΡΙΝΙΣΤΕΙ

ΚΕΡΑΜΙΚΑ ΕΞΩΤΕΡΙΚΟΥ ΧΩΡΟΥ 60x60 εκ., ΕΙΔΟΣ ΚΑΙ ΧΡΩΜΑ ΘΑ ΔΙΕΥΚΡΙΝΙΣΤΕΙ

ΕΠΕΝΔΥΣΗ ΣΚΑΛΟΠΑΤΙΩΝ ΑΠΟ ΚΕΡΑΜΙΚΟ, ΕΙΔΟΣ ΚΑΙ ΧΡΩΜΑ ΘΑ ΔΙΕΥΚΡΙΝΙΣΤΕΙ

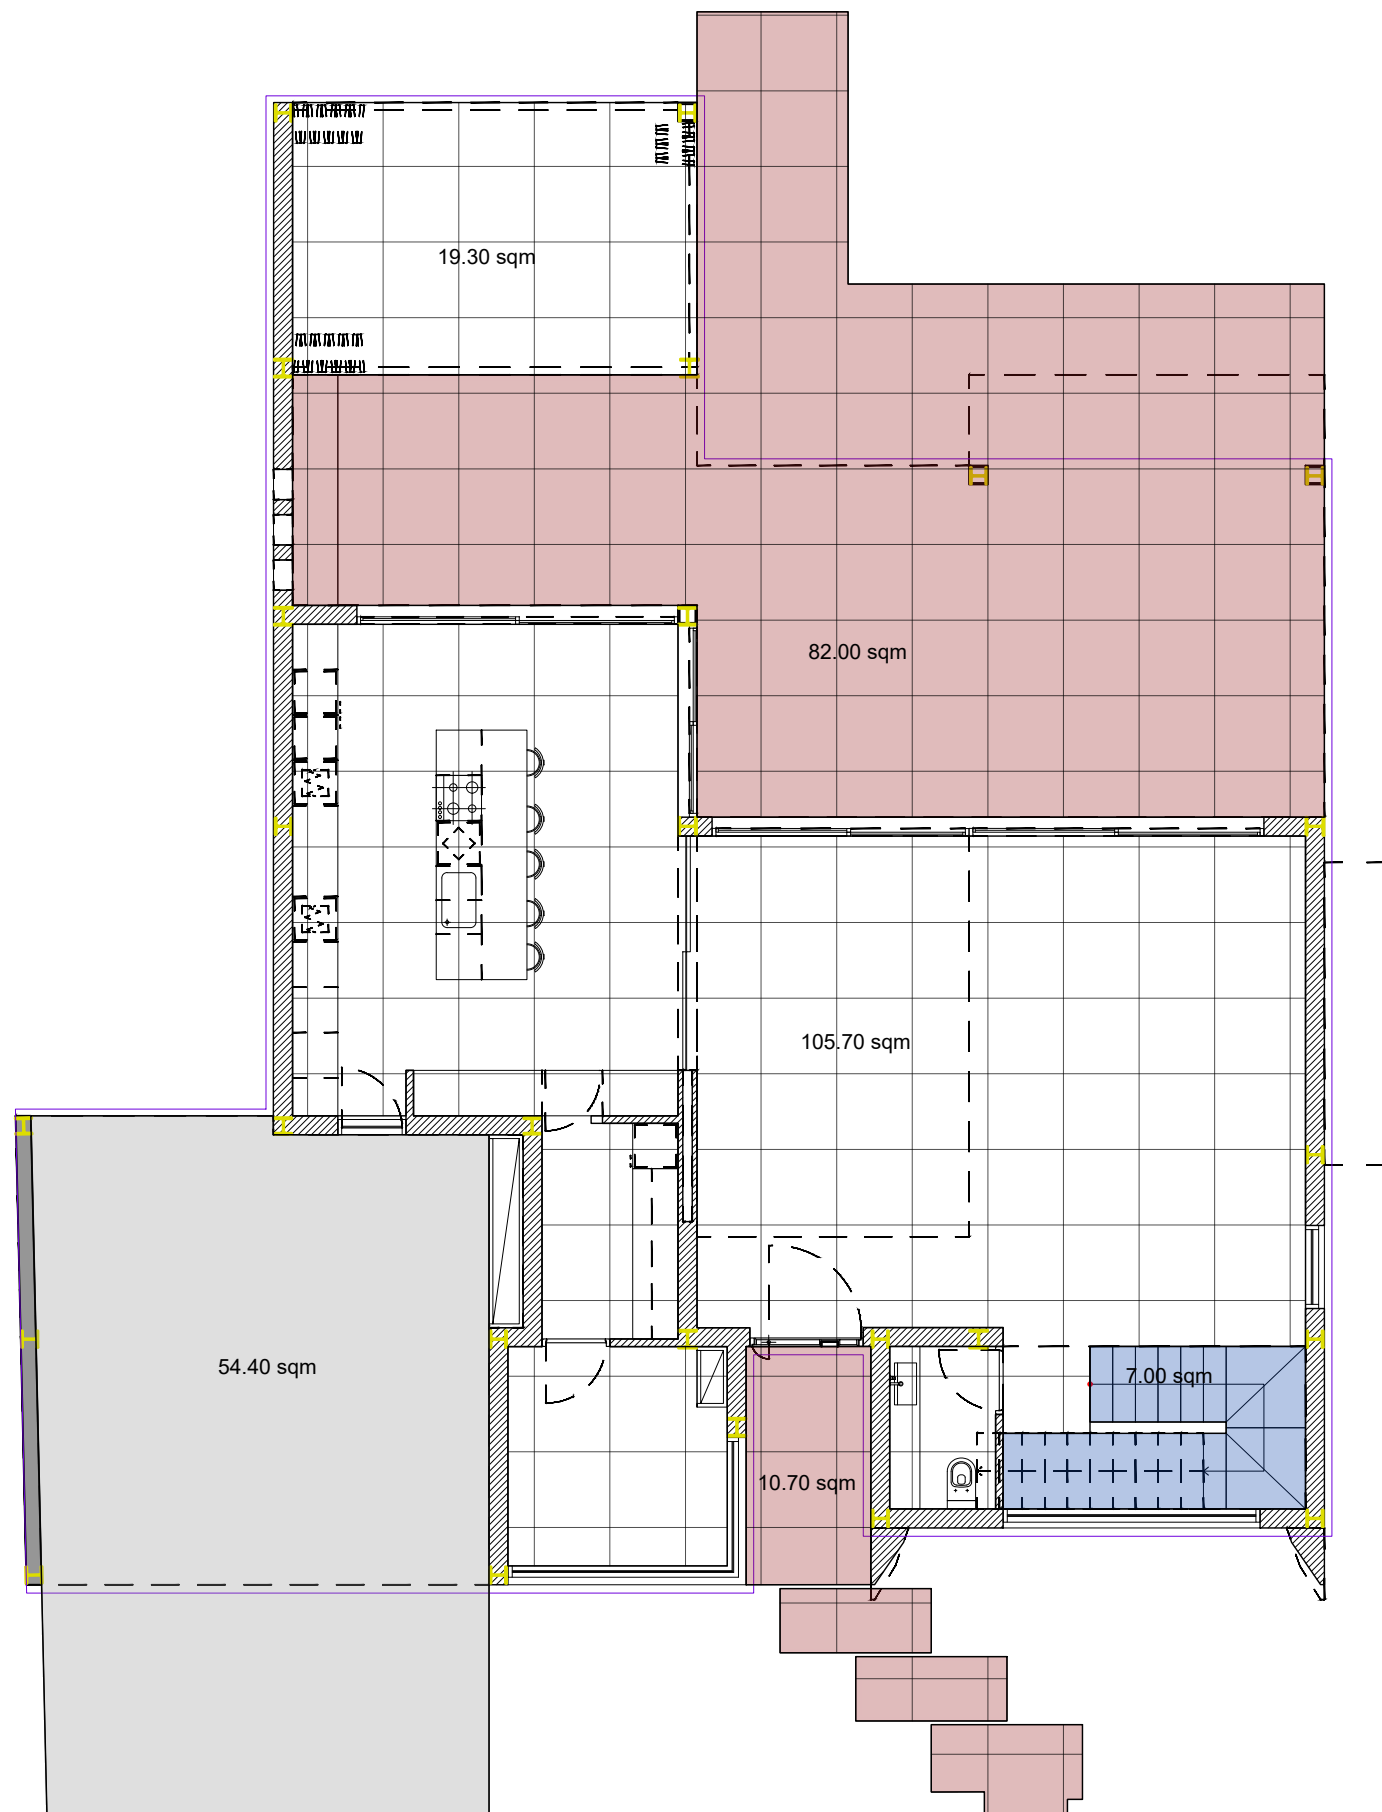

ΚΑΤΟΨΗ ΙΣΟΓΕΙΟΥ

## ΚΑΤΑΣΚΕΥΑΣΤΙΚΑ ΣΧΕΔΙΑ

ΤΟ ΚΑΘΕ ΣΧΕΔΙΟ ΝΑ ΜΕΛΕΤΗΘΕΙ ΣΕ ΣΥΝΔΥΑΣΜΟ ΜΕ ΟΛΑ ΤΑ ΣΧΕΤΙΚΑ ΑΡΧΙΤΕΚΤΟΝΙΚΑ, ΣΤΑΤΙΚΑ, ΗΛΕΚΤΡΟΜΗΧΑΝΟΛΟΓΙΚΑ ΚΑΙ ΣΧΕΔΙΑ ΛΕΠΤΟΜΕΡΕΙΩΝ. ΣΕ ΠΕΡΙΠΤΩΣΗ ΑΣΥΜΦΩΝΙΑΣ ΤΩΝ ΣΧΕΔΙΩΝ ΜΕΤΑΞΥ ΤΟΥΣ, ΤΟΥΤΟ ΑΝΑΦΕΡΕΤΑΙ ΑΜΕΣΩΣ ΣΤΟΝ ΕΠΙΒΛΕΠΟΝΤΑ ΜΗΧΑΝΙΚΟ.  
ΟΛΕΣ ΟΙ ΔΙΑΣΤΑΣΕΙΣ ΝΑ ΠΑΙΡΝΟΝΤΑΙ ΑΠΟ ΤΑ ΑΡΧΙΤΕΚΤΟΝΙΚΑ ΣΧΕΔΙΑ. ΟΙ ΑΝΑΓΡΑΦΟΜΕΝΕΣ ΔΙΑΣΤΑΣΕΙΣ ΥΠΕΡΙΣΧΥΟΥΝ ΤΗΣ ΜΕΤΡΗΣΗΣ ΕΠΙ ΤΟΥ ΣΧΕΔΙΟΥ. ΟΛΕΣ ΟΙ ΔΙΑΣΤΑΣΕΙΣ ΝΑ ΕΛΕΓΧΟΝΤΑΙ ΣΤΟ ΕΡΓΟΤΑΞΙΟ ΠΡΙΝ ΑΡΧΙΣΟΥΝ ΟΙ ΕΡΓΑΣΙΕΣ ΚΑΙ ΠΡΙΝ ΠΑΡΑΓΓΕΛΘΕΙ ΟΤΙΔΗΠΟΤΕ.

GROUND FLOOR PLAN 142.20 sqm  
FIRST FLOOR PLAN 157.20 sqm

TOTAL 299.40 sqm

### ΥΠΟΜΝΗΜΑ:

	ΟΠΛΙΣΜΕΝΟ ΣΚΥΡΟΔΕΜΑ		ΑΓΩΓΟΣ
			ΓΡΑΜΜΗ ΑΠΟΣΤΑΣΗΣ 3Μ. ΑΠΟ ΤΟ ΣΥΝΟΡΟ
			ΟΝΟΜΑ ΟΙΚΟΔΟΜΗΣ
	ΤΥΠΟΣ ΠΑΡΑΘΥΡΟΥ		ΕΙΣΟΔΟΣ ΚΑΤΟΙΚΙΑΣ/ΑΡΙΘΜΟΣ ΔΙΑΜΕΡΙΣΜΑΤΟΣ
	ΠΛΑΤΟΣ ΠΑΡΑΘΥΡΟΥ		ΤΥΠΟΣ ΕΡΜΑΡΙΟΥ
	ΥΨΟΣ ΑΝΦΩΛΙΟΥ ΠΑΡΑΘΥΡΟΥ		ΑΡΧΙΤΕΚΤΟΝΙΚΟΙ ΑΞΟΝΕΣ ΚΑΤΑΣΚΕΥΗΣ
	ΥΨΟΣ ΑΝΦΩΛΙΟΥ ΠΑΡΑΘΥΡΟΥ (ΜΕΤΡΗΣΗ ΑΝΟΙΓΜΑΤΑ)		ΚΙΝΗΤΑ ΕΠΙΠΛΑ
	ΥΨΟΣ ΘΥΡΑΣ		ΑΝΑΘΕΩΡΗΣΗ
	ΥΨΟΣ ΑΝΦΩΛΙΟΥ ΘΥΡΑΣ (ΜΕΤΡΗΣΗ ΑΝΟΙΓΜΑΤΑ)		
	ΥΨΟΣ ΑΝΦΩΛΙΟΥ ΘΥΡΑΣ (ΜΕΤΡΗΣΗ ΑΝΟΙΓΜΑΤΑ) (ΦΥΣΙΚΟ ΕΠΙΠΕΔΟ)		
	ΙΣΟΥΨΕΙΣ ΠΡΑΜΜΕΣ (ΦΥΣΙΚΟ ΕΠΙΠΕΔΟ)		
	ΥΦΙΣΤΑΜΕΝΑ ΥΨΟΜΕΤΡΑ		
	ΠΡΟΤΕΙΝΟΜΕΝΑ ΥΨΟΜΕΤΡΑ		
	ΚΑΙΣΗ 1/5		

## ΥΠΟΜΝΗΜΑ


ΚΕΡΑΜΙΚΑ ΕΣΩΤΕΡΙΚΟΥ ΧΩΡΟΥ 90x90 εκ., ΕΙΔΟΣ ΚΑΙ ΧΡΩΜΑ ΘΑ ΔΙΕΥΚΡΙΝΙΣΤΕΙ

ΚΕΡΑΜΙΚΑ ΕΞΩΤΕΡΙΚΟΥ ΧΩΡΟΥ 90x90 εκ., ΕΙΔΟΣ ΚΑΙ ΧΡΩΜΑ ΘΑ ΔΙΕΥΚΡΙΝΙΣΤΕΙ

ΚΕΡΑΜΙΚΟ ΠΑΡΚΕ, ΕΙΔΟΣ ΚΑΙ ΧΡΩΜΑ ΘΑ ΔΙΕΥΚΡΙΝΙΣΤΕΙ

ΚΕΡΑΜΙΚΑ ΕΞΩΤΕΡΙΚΟΥ ΧΩΡΟΥ 60x60 εκ., ΕΙΔΟΣ ΚΑΙ ΧΡΩΜΑ ΘΑ ΔΙΕΥΚΡΙΝΙΣΤΕΙ

ΕΠΕΝΔΥΣΗ ΣΚΑΛΟΠΑΤΙΩΝ ΑΠΟ ΚΕΡΑΜΙΚΟ, ΕΙΔΟΣ ΚΑΙ ΧΡΩΜΑ ΘΑ ΔΙΕΥΚΡΙΝΙΣΤΕΙ

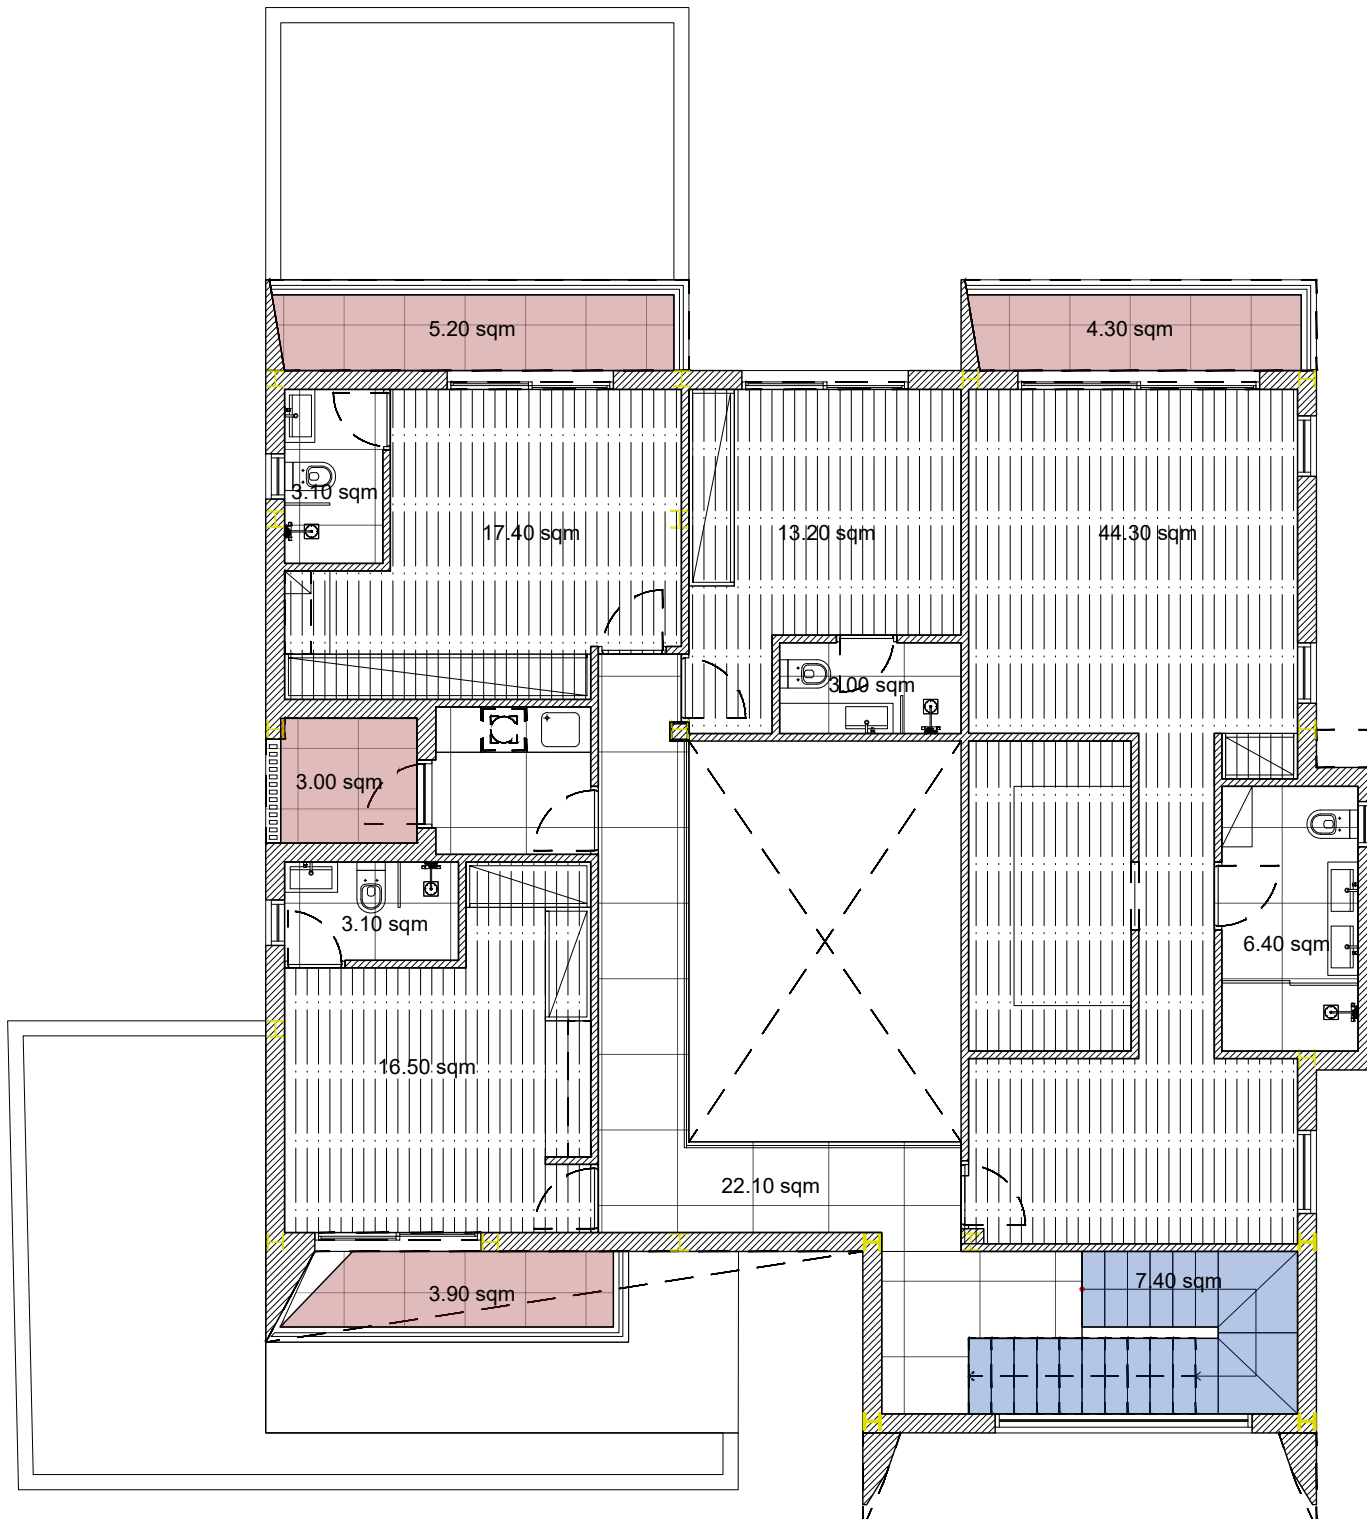

ΚΑΤΟΨΗ ΟΡΟΦΟΥ

### PROJECT DETAILS

DATE: 24-10-2024  
ADDRESS: ARADIPPOU - LARNAKA  
AREA: 557m<sup>2</sup>  
DESIGNED: PS



KONSTANTINOU PALAIOLOGOU 20, Tel : 24 650064  
OFFICE 1-2, PETROLINA COURT Cell : 96 512878  
LARNACA 6036, CYPRUS E-mail : info@psavva.com

ΤΟ ΣΧΕΔΙΟ ΑΥΤΟ ΕΙΝΑΙ ΠΝΕΥΜΑΤΙΚΗ ΙΔΙΟΚΤΗΣΙΑ ΤΗΣ PS ARCHITECTURE & DESIGN

PROJECT DESCRIPTION  
ARADIPPOU 10 RESIDENCE

DRAWING TITLE  
ΤΕΛΕΙΩΜΑΤΑ ΔΑΠΕΔΩΝ

DRAWING SCALE  
1:100 @A3

PROJECT NUMBER  
0276

DRAWING NUMBER  
111

REV NO.  
N/A

## ΚΑΤΑΣΚΕΥΑΣΤΙΚΑ ΣΧΕΔΙΑ

ΤΟ ΚΑΘΕ ΣΧΕΔΙΟ ΝΑ ΜΕΛΕΤΗΘΕΙ ΣΕ ΣΥΝΔΥΑΣΜΟ ΜΕ ΟΛΑ ΤΑ ΣΧΕΤΙΚΑ ΑΡΧΙΤΕΚΤΟΝΙΚΑ, ΣΤΑΤΙΚΑ, ΗΛΕΚΤΡΟΜΗΧΑΝΟΛΟΓΙΚΑ ΚΑΙ ΣΧΕΔΙΑ ΛΕΠΤΟΜΕΡΕΙΩΝ. ΣΕ ΠΕΡΙΠΤΩΣΗ ΑΣΥΜΦΩΝΙΑΣ ΤΩΝ ΣΧΕΔΙΩΝ ΜΕΤΑΞΥ ΤΟΥΣ, ΤΟΥΤΟ ΑΝΑΦΕΡΕΤΑΙ ΑΜΕΣΩΣ ΣΤΟΝ ΕΠΙΒΛΕΠΟΝΤΑ ΜΗΧΑΝΙΚΟ.  
ΟΛΕΣ ΟΙ ΔΙΑΣΤΑΣΕΙΣ ΝΑ ΠΑΙΡΝΟΝΤΑΙ ΑΠΟ ΤΑ ΑΡΧΙΤΕΚΤΟΝΙΚΑ ΣΧΕΔΙΑ. ΟΙ ΑΝΑΓΡΑΦΟΜΕΝΕΣ ΔΙΑΣΤΑΣΕΙΣ ΥΠΕΡΙΣΧΥΟΥΝ ΤΗΣ ΜΕΤΡΗΣΗΣ ΕΠΙ ΤΟΥ ΣΧΕΔΙΟΥ. ΟΛΕΣ ΟΙ ΔΙΑΣΤΑΣΕΙΣ ΝΑ ΕΛΕΓΧΟΝΤΑΙ ΣΤΟ ΕΡΓΟΤΑΞΙΟ ΠΡΙΝ ΑΡΧΙΣΟΥΝ ΟΙ ΕΡΓΑΣΙΕΣ ΚΑΙ ΠΡΙΝ ΠΑΡΑΓΓΕΛΘΕΙ ΟΤΙΔΗΠΟΤΕ.

GROUND FLOOR PLAN 142.20 sqm  
FIRST FLOOR PLAN 157.20 sqm

TOTAL 299.40 sqm

### ΥΠΟΜΝΗΜΑ:

	ΟΠΛΙΣΜΕΝΟ ΣΚΥΡΟΔΕΜΑ		ΑΓΩΓΟΣ
	ΓΡΑΜΜΗ ΑΠΟΣΤΑΣΗΣ 3Μ. ΑΠΟ ΤΟ ΣΥΝΟΡΟ		ΟΝΟΜΑ ΟΙΚΟΔΟΜΗΣ
	ΤΥΠΟΣ ΠΑΡΑΘΥΡΟΥ		ΕΙΣΟΔΟΣ ΚΑΤΟΙΚΙΑΣ/ΑΡΙΘΜΟΣ ΔΙΑΜΕΡΙΣΜΑΤΟΣ
	ΠΛΑΤΟΣ ΠΑΡΑΘΥΡΟΥ		ΤΥΠΟΣ ΕΡΜΑΡΙΟΥ
	ΥΨΟΣ ΑΝΟΦΛΙΟΥ ΠΑΡΑΘΥΡΟΥ (ΥΨΟΣ ΠΑΡΑΘΥΡΟΥ ΑΝΟΙΓΜΑΤΑ)		ΑΡΧΙΤΕΚΤΟΝΙΚΟΙ ΑΞΟΝΕΣ ΚΑΤΑΣΚΕΥΗΣ
	ΤΥΠΟΣ ΘΥΡΑΣ		ΚΙΝΗΤΑ ΕΠΙΠΛΑ
	ΥΨΟΣ ΑΝΟΦΛΙΟΥ ΘΥΡΑΣ (ΥΨΟΣ ΠΥΛΩΝ ΑΝΟΙΓΜΑΤΑ)		ΑΝΑΘΕΩΡΗΣΗ
	ΠΛΑΤΟΣ ΠΑΡΑΘΥΡΟΥ ΘΥΡΑΣ (ΠΛΑΤΟΣ ΠΑΡΑΘΥΡΟΥ ΑΝΟΙΓΜΑΤΑ)		
	ΙΣΟΨΗΦΕΙΣ ΤΡΑΜΜΕΣ (ΦΥΣΙΚΟ ΕΙΛΑΦΟΣ)		
	ΥΦΙΣΤΑΜΕΝΑ ΥΨΟΜΕΤΡΑ		
	ΠΡΟΤΕΙΝΟΜΕΝΑ ΥΨΟΜΕΤΡΑ		
	ΚΛΙΣΗ 1% ΚΑΙΣΗ		

REV. NO.	DATE	REVISION DESCRIPTION	NAME
	15/6/22	ΠΡΟΣΧΕΔΙΑ	---

### ΣΦΡΑΓΙΔΑ ΚΑΙ ΥΠΟΓΡΑΦΗ ΜΕΛΕΤΗΤΗ

### PROJECT DETAILS

DATE: 24-10-2024  
ADDRESS: ARADIPPOU - LARNACA  
AREA: 557m<sup>2</sup>  
DESIGNED: PS



KONSTANTINOY PALAIOLOGOU 20, Tel : 24 650064  
OFFICE 1-2, PETROLINA COURT Cell : 96 512878  
LARNACA 6036, CYPRUS E-mail : info@psavva.com

ΤΟ ΣΧΕΔΙΟ ΑΥΤΟ ΕΙΝΑΙ ΠΝΕΥΜΑΤΙΚΗ ΙΔΙΟΚΤΗΣΙΑ ΤΗΣ PS ARCHITECTURE & DESIGN

PROJECT DESCRIPTION  
ARADIPPOU 10 RESIDENCE

DRAWING TITLE  
ΤΕΛΕΙΩΜΑΤΑ ΔΑΠΕΔΩΝ

DRAWING SCALE  
1:100 @A3

PROJECT NUMBER  
0276

DRAWING NUMBER  
112

REV. NO.  
N/A

## ΥΠΟΜΝΗΜΑ


ΚΕΡΑΜΙΚΑ ΕΣΩΤΕΡΙΚΟΥ ΧΩΡΟΥ 90x90 εκ., ΕΙΔΟΣ ΚΑΙ ΧΡΩΜΑ ΘΑ ΔΙΕΥΚΡΙΝΙΣΤΕΙ

ΚΕΡΑΜΙΚΑ ΕΞΩΤΕΡΙΚΟΥ ΧΩΡΟΥ 90x90 εκ., ΕΙΔΟΣ ΚΑΙ ΧΡΩΜΑ ΘΑ ΔΙΕΥΚΡΙΝΙΣΤΕΙ

ΚΕΡΑΜΙΚΟ ΠΑΡΚΕ, ΕΙΔΟΣ ΚΑΙ ΧΡΩΜΑ ΘΑ ΔΙΕΥΚΡΙΝΙΣΤΕΙ





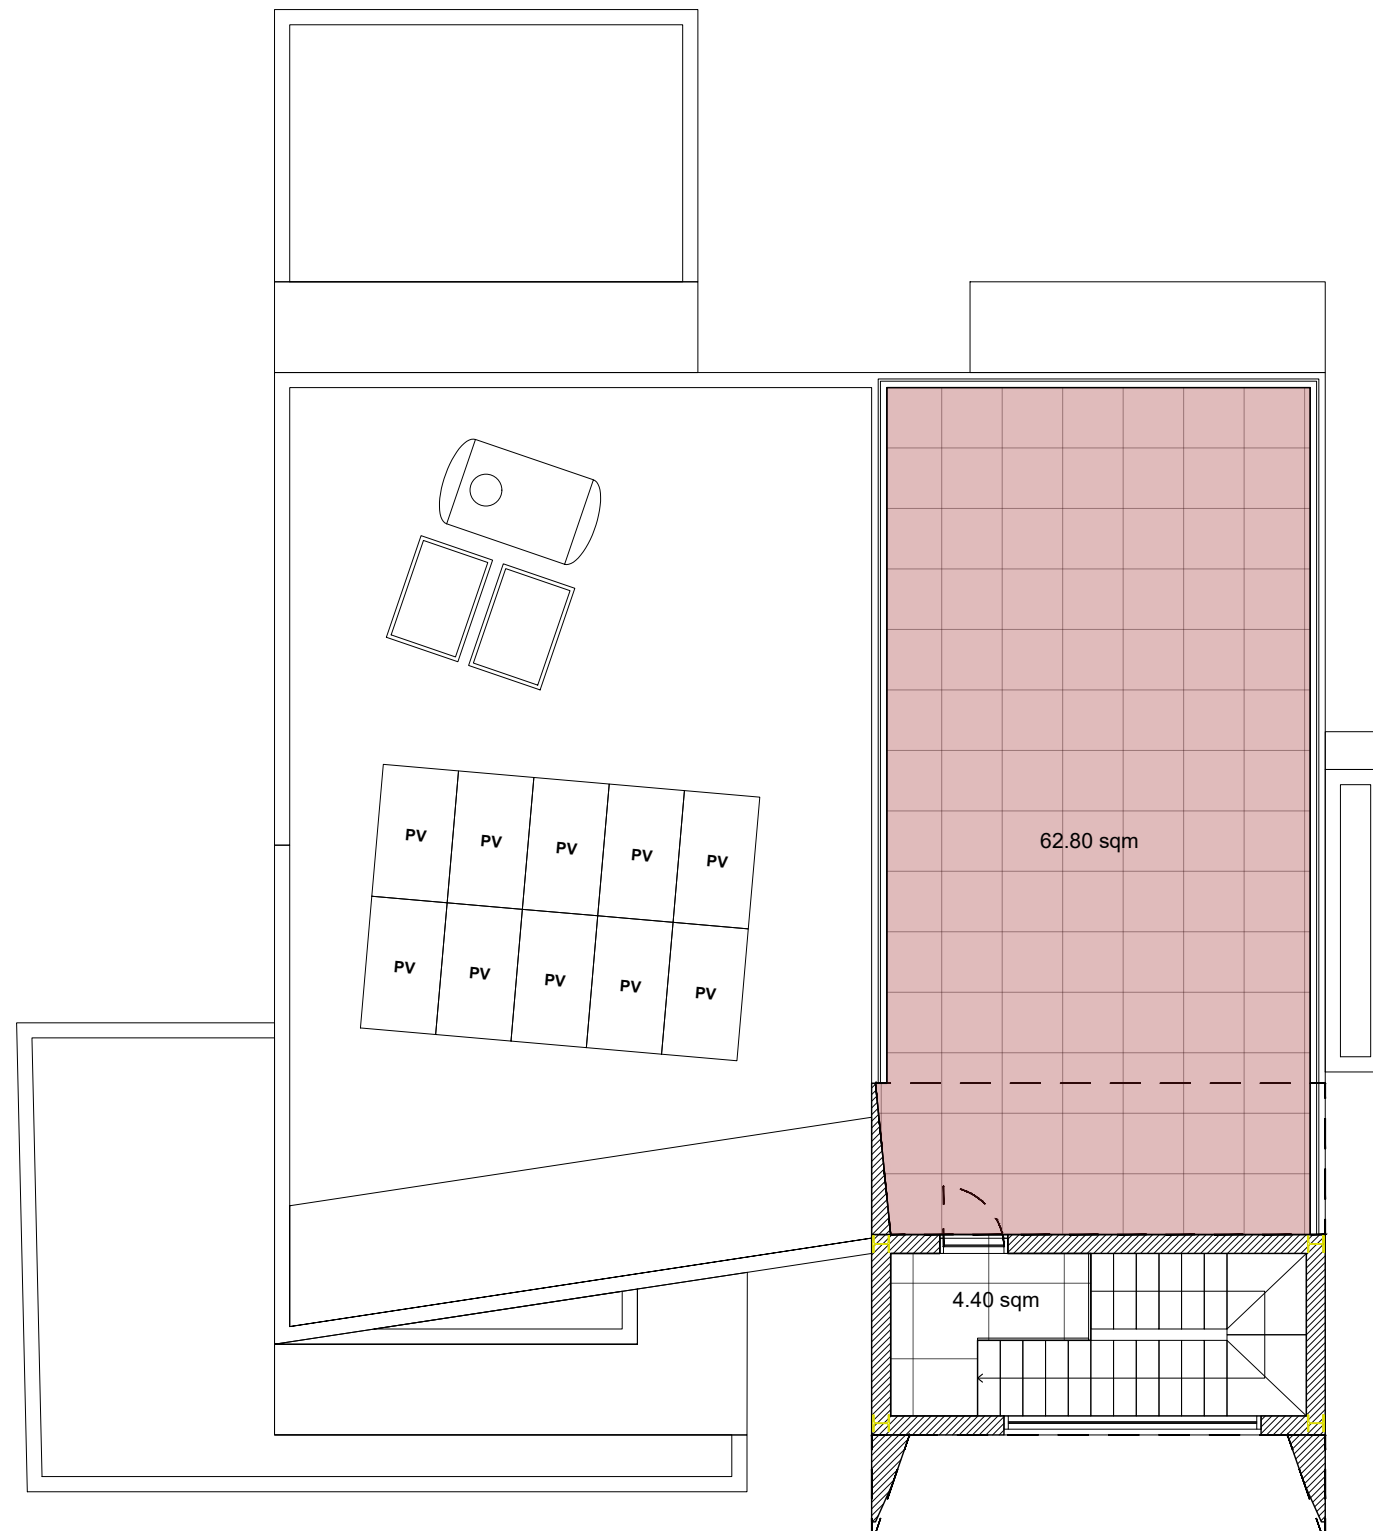





ΚΕΡΑΜΙΚΑ ΕΞΩΤΕΡΙΚΟΥ ΧΩΡΟΥ 60x60 εκ., ΕΙΔΟΣ ΚΑΙ ΧΡΩΜΑ ΘΑ ΔΙΕΥΚΡΙΝΙΣΤΕΙ


ΕΠΕΝΔΥΣΗ ΣΚΑΛΟΠΑΤΙΩΝ ΑΠΟ ΚΕΡΑΜΙΚΟ, ΕΙΔΟΣ ΚΑΙ ΧΡΩΜΑ ΘΑ ΔΙΕΥΚΡΙΝΙΣΤΕΙ



ΚΑΤΟΨΗ ROOF GARDEN

# ΥΠΟΜΝΗΜΑ

-  ΣΥΣΤΗΜΑ ΞΗΡΑΣ ΔΟΜΗΣΗΣ 25εκ., ΜΕ ΕΠΕΝΔΥΣΗ ΘΕΡΜΟΠΡΟΣΟΨΗΣ 8εκ. ΑΠΕΥΘΕΙΑΣ ΜΕ ΤΕΛΙΚΟ ΕΠΙΧΡΙΣΜΑ ΜΕ ΓΡΑΦΙΑΤΟ (ΧΡΩΜΑ ΘΑ ΔΙΕΥΚΡΙΝΙΣΤΕΙ)
-  ΕΠΕΝΔΥΣΗ ΕΞΩΤΕΡΙΚΗΣ ΤΟΙΧΟΠΟΙΙΑΣ ΑΠΟ ΑΛΥΣΟΒΟΝΔ (ΕΙΔΟΣ ΚΑΙ ΧΡΩΜΑ ΘΑ ΔΙΕΥΚΡΙΝΙΣΤΕΙ)
-  ΕΠΕΝΔΥΣΗ ΕΞΩΤΕΡΙΚΗΣ ΤΟΙΧΟΠΟΙΙΑΣ ΑΠΟ ΚΕΡΑΜΙΚΟ (ΕΙΔΟΣ ΚΑΙ ΧΡΩΜΑ ΘΑ ΔΙΕΥΚΡΙΝΙΣΤΕΙ)
-  ΕΠΕΝΔΥΣΗ ΕΞΩΤΕΡΙΚΗΣ ΤΟΙΧΟΠΟΙΙΑΣ ΑΠΟ ΛΑΜΑΡΙΝΑ ΑΛΟΥΜΙΝΙΟΥ (ΕΙΔΟΣ ΚΑΙ ΧΡΩΜΑ ΘΑ ΔΙΕΥΚΡΙΝΙΣΤΕΙ)
-  ΕΠΕΝΔΥΣΗ ΕΞΩΤΕΡΙΚΗΣ ΤΟΙΧΟΠΟΙΙΑΣ ΑΠΟ WPVC (ΕΙΔΟΣ ΚΑΙ ΧΡΩΜΑ ΘΑ ΔΙΕΥΚΡΙΝΙΣΤΕΙ)
-  ΕΠΕΝΔΥΣΗ ΕΞΩΤΕΡΙΚΗΣ ΤΟΙΧΟΠΟΙΙΑΣ ΑΠΟ PVC (ΕΙΔΟΣ ΚΑΙ ΧΡΩΜΑ ΘΑ ΔΙΕΥΚΡΙΝΙΣΤΕΙ)
-  ΔΟΚΙΔΕΣ ΑΛΟΥΜΙΝΙΟΥ
-  ΕΣΩΤΕΡΙΚΟΣ ΣΟΒΑΣ ΜΕ ΤΡΕΙΣ ΣΤΡΩΣΕΙΣ ΜΠΟΓΙΑΣ ΕΣΩΤΕΡΙΚΩΝ ΧΩΡΩΝ - ΑΣΠΡΟ (ΟΦΦΩΗΤΕ) ΧΡΩΜΑ Ο ΚΩΔΙΚΟΣ ΘΑ ΔΙΕΥΚΡΙΝΙΣΤΕΙ
-  ΕΠΕΝΔΥΣΗ ΕΣΩΤΕΡΙΚΗΣ ΤΟΙΧΟΠΟΙΙΑΣ ΑΠΟ ΚΕΡΑΜΙΚΟ (ΕΙΔΟΣ ΚΑΙ ΧΡΩΜΑ ΘΑ ΔΙΕΥΚΡΙΝΙΣΤΕΙ)
-  ΕΠΕΝΔΥΣΗ ΕΣΩΤΕΡΙΚΗΣ ΤΟΙΧΟΠΟΙΙΑΣ ΑΠΟ WPVC (ΕΙΔΟΣ ΚΑΙ ΧΡΩΜΑ ΘΑ ΔΙΕΥΚΡΙΝΙΣΤΕΙ)
-  ΕΠΕΝΔΥΣΗ ΕΣΩΤΕΡΙΚΗΣ ΤΟΙΧΟΠΟΙΙΑΣ ΑΠΟ PVC (ΕΙΔΟΣ ΚΑΙ ΧΡΩΜΑ ΘΑ ΔΙΕΥΚΡΙΝΙΣΤΕΙ)

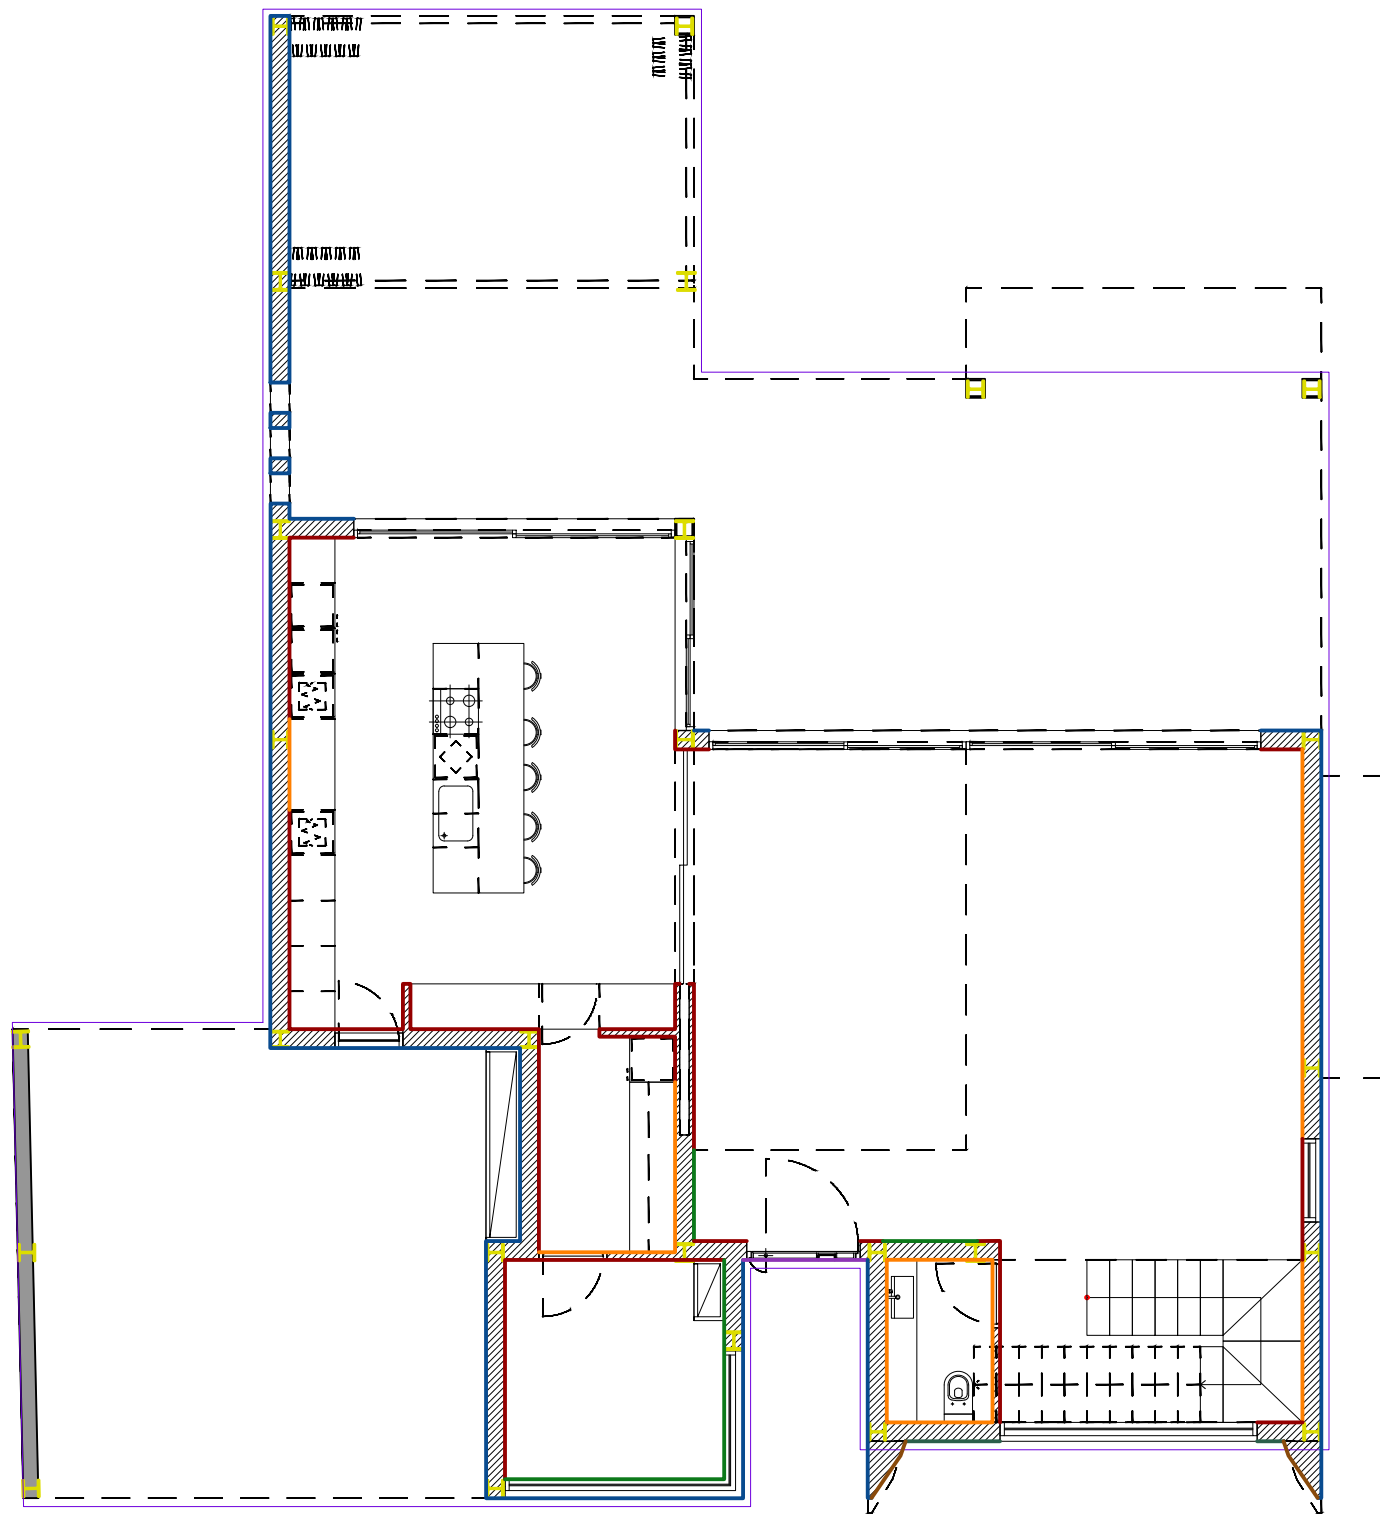

ΚΑΤΟΨΗ ΙΣΟΓΕΙΟΥ











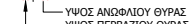

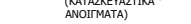
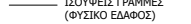

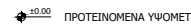

## ΚΑΤΑΣΚΕΥΑΣΤΙΚΑ ΣΧΕΔΙΑ

ΤΟ ΚΑΘΕ ΣΧΕΔΙΟ ΝΑ ΜΕΛΕΤΗΘΕΙ ΣΕ ΣΥΝΔΥΑΣΜΟ ΜΕ ΟΛΑ ΤΑ ΣΧΕΤΙΚΑ ΑΡΧΙΤΕΚΤΟΝΙΚΑ, ΣΤΑΤΙΚΑ, ΗΛΕΚΤΡΟΜΗΧΑΝΟΛΟΓΙΚΑ ΚΑΙ ΣΧΕΔΙΑ ΛΕΠΤΟΜΕΡΕΙΩΝ. ΣΕ ΠΕΡΙΠΤΩΣΗ ΑΣΥΜΦΩΝΙΑΣ ΤΩΝ ΣΧΕΔΙΩΝ ΜΕΤΑΞΥ ΤΟΥΣ, ΤΟΥΤΟ ΑΝΑΦΕΡΕΤΑΙ ΑΜΕΣΩΣ ΣΤΟΝ ΕΠΙΒΛΕΠΟΝΤΑ ΜΗΧΑΝΙΚΟ.  
ΟΛΕΣ ΟΙ ΔΙΑΣΤΑΣΕΙΣ ΝΑ ΠΑΙΡΝΟΝΤΑΙ ΑΠΟ ΤΑ ΑΡΧΙΤΕΚΤΟΝΙΚΑ ΣΧΕΔΙΑ. ΟΙ ΑΝΑΓΡΟΜΕΝΕΣ ΔΙΑΣΤΑΣΕΙΣ ΥΠΕΡΙΣΧΥΟΥΝ ΤΗΣ ΜΕΤΡΗΣΗΣ ΕΠΙ ΤΟΥ ΣΧΕΔΙΟΥ. ΟΛΕΣ ΟΙ ΔΙΑΣΤΑΣΕΙΣ ΝΑ ΕΛΕΓΧΟΝΤΑΙ ΣΤΟ ΕΡΓΟΤΑΞΙΟ ΠΡΙΝ ΑΡΧΙΣΟΥΝ ΟΙ ΕΡΓΑΣΙΕΣ ΚΑΙ ΠΡΙΝ ΠΑΡΑΓΓΕΛΘΕΙ ΟΤΙΔΗΠΟΤΕ.

GROUND FLOOR PLAN 142.20 sqm  
FIRST FLOOR PLAN 157.20 sqm

TOTAL 299.40 sqm
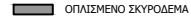
### ΥΠΟΜΝΗΜΑ:

 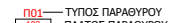 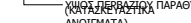 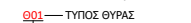	ΟΡΙΣΜΕΝΟ ΣΧΥΡΩΜΕΝΑ		ΑΓΩΓΟΣ
	ΓΡΑΜΜΗ ΑΠΟΣΤΑΣΗΣ 3Μ. ΑΠΟ ΤΟ ΣΥΝΟΡΟ		ΟΝΟΜΑ ΟΙΚΟΔΟΜΗΣ
	ΤΥΠΟΣ ΠΑΡΑΘΥΡΟΥ		ΕΙΣΟΔΟΣ ΚΑΤΟΙΚΙΑΣ/ΑΡΙΘΜΟΣ ΔΙΑΜΕΡΙΣΜΑΤΟΣ
	ΥΨΟΣ ΑΝΩΦΑΛΟΥ ΠΑΡΑΘΥΡΟΥ (ΧΩΡΙΣ ΕΡΜΑΡΙΟΥ ΑΝΟΙΓΜΑΤΑ)		ΤΥΠΟΣ ΕΡΜΑΡΙΟΥ
	ΥΨΟΣ ΑΝΩΦΑΛΟΥ ΠΑΡΑΘΥΡΟΥ (ΜΕΤΡΗΣΗ ΜΕΤΑΞΥ ΑΝΟΙΓΜΑΤΑ)		ΑΡΧΙΤΕΚΤΟΝΙΚΟΙ ΑΞΟΝΕΣ ΚΑΤΑΣΚΕΥΗΣ
	ΥΨΟΣ ΘΥΡΑΣ		ΚΙΝΗΤΑ ΕΠΙΠΛΑ
	ΥΨΟΣ ΑΝΩΦΑΛΟΥ ΘΥΡΑΣ (ΧΩΡΙΣ ΕΡΜΑΡΙΟΥ ΑΝΟΙΓΜΑΤΑ)		ΑΝΑΘΕΩΡΗΣΗ
	ΥΨΟΣ ΑΝΩΦΑΛΟΥ ΘΥΡΑΣ (ΜΕΤΡΗΣΗ ΜΕΤΑΞΥ ΑΝΟΙΓΜΑΤΑ)		
	ΙΣΟΥΨΕΙΣ ΓΡΑΜΜΕΣ (ΦΥΣΙΚΟ ΕΛΑΦΟΣ)		
	ΥΦΙΣΤΑΜΕΝΑ ΥΨΟΜΕΤΡΑ		
	ΠΡΟΤΕΙΝΟΜΕΝΑ ΥΨΟΜΕΤΡΑ		
	ΚΑΘΗΜΕΡΗ ΚΑΙΣΗ		

REV NO.	DATE	REVISION DESCRIPTION	NAME
	15/6/22	ΠΡΟΣΧΕΔΙΑ	---

### ΣΦΡΑΓΙΔΑ ΚΑΙ ΥΠΟΓΡΑΦΗ ΜΕΛΕΤΗΤΗ

### PROJECT DETAILS

DATE: 24-10-2024  
ADDRESS: ARADIPPOU - LARNACA  
AREA: 557m<sup>2</sup>  
DESIGNED: PS



KONSTANTINOY PALAIIOLOGOU 20, Tel : 24 650064  
OFFICE 1-2, PETROLINA COURT Cell : 96 512878  
LARNACA 6036, CYPRUS E-mail : info@psavva.com

ΤΟ ΣΧΕΔΙΟ ΑΥΤΟ ΕΙΝΑΙ ΓΝΕΥΜΑΤΙΚΗ ΙΔΙΟΚΤΗΣΙΑ ΤΗΣ PS ARCHITECTURE & DESIGN

PROJECT DESCRIPTION  
ARADIPPOU 10 RESIDENCE

DRAWING TITLE  
ΥΛΙΚΟΤΗΤΕΣ ΤΟΙΧΟΠΟΙΙΩΝ

DRAWING SCALE  
1:100 @A3

PROJECT NUMBER  
0276

DRAWING NUMBER  
150

REV NO.  
N/A

## ΥΠΟΜΝΗΜΑ



ΣΥΣΤΗΜΑ ΞΗΡΑΣ ΔΟΜΗΣΗΣ 25εκ., ΜΕ ΕΠΕΝΔΥΣΗ ΘΕΡΜΟΠΡΟΣΟΨΗΣ 8εκ. ΑΠΕΥΘΕΙΑΣ ΜΕ ΤΕΛΙΚΟ ΕΠΙΧΡΙΣΜΑ ΜΕ ΓΡΑΦΙΑΤΟ (ΧΡΩΜΑ ΘΑ ΔΙΕΥΚΡΙΝΙΣΤΕΙ)



ΕΠΕΝΔΥΣΗ ΕΞΩΤΕΡΙΚΗΣ ΤΟΙΧΟΠΟΙΙΑΣ ΑΠΟ ΑΛΥΣΟΒΟΝΔ (ΕΙΔΟΣ ΚΑΙ ΧΡΩΜΑ ΘΑ ΔΙΕΥΚΡΙΝΙΣΤΕΙ)



ΕΠΕΝΔΥΣΗ ΕΞΩΤΕΡΙΚΗΣ ΤΟΙΧΟΠΟΙΙΑΣ ΑΠΟ ΚΕΡΑΜΙΚΟ (ΕΙΔΟΣ ΚΑΙ ΧΡΩΜΑ ΘΑ ΔΙΕΥΚΡΙΝΙΣΤΕΙ)



ΕΠΕΝΔΥΣΗ ΕΞΩΤΕΡΙΚΗΣ ΤΟΙΧΟΠΟΙΙΑΣ ΑΠΟ ΛΑΜΑΡΙΝΑ ΑΛΟΥΜΙΝΙΟΥ (ΕΙΔΟΣ ΚΑΙ ΧΡΩΜΑ ΘΑ ΔΙΕΥΚΡΙΝΙΣΤΕΙ)



ΕΠΕΝΔΥΣΗ ΕΞΩΤΕΡΙΚΗΣ ΤΟΙΧΟΠΟΙΙΑΣ ΑΠΟ WPVC (ΕΙΔΟΣ ΚΑΙ ΧΡΩΜΑ ΘΑ ΔΙΕΥΚΡΙΝΙΣΤΕΙ)



ΕΠΕΝΔΥΣΗ ΕΞΩΤΕΡΙΚΗΣ ΤΟΙΧΟΠΟΙΙΑΣ ΑΠΟ PVC (ΕΙΔΟΣ ΚΑΙ ΧΡΩΜΑ ΘΑ ΔΙΕΥΚΡΙΝΙΣΤΕΙ)



ΔΟΚΙΔΕΣ ΑΛΟΥΜΙΝΙΟΥ



ΕΣΩΤΕΡΙΚΟΣ ΣΟΒΑΣ ΜΕ ΤΡΕΙΣ ΣΤΡΩΣΕΙΣ ΜΠΟΓΙΑΣ ΕΣΩΤΕΡΙΚΩΝ ΧΩΡΩΝ - ΑΣΠΡΟ (OFFWHITE) ΧΡΩΜΑ Ο ΚΩΔΙΚΟΣ ΘΑ ΔΙΕΥΚΡΙΝΙΣΤΕΙ




ΕΠΕΝΔΥΣΗ ΕΣΩΤΕΡΙΚΗΣ ΤΟΙΧΟΠΟΙΙΑΣ ΑΠΟ ΚΕΡΑΜΙΚΟ (ΕΙΔΟΣ ΚΑΙ ΧΡΩΜΑ ΘΑ ΔΙΕΥΚΡΙΝΙΣΤΕΙ)



ΕΠΕΝΔΥΣΗ ΕΣΩΤΕΡΙΚΗΣ ΤΟΙΧΟΠΟΙΙΑΣ ΑΠΟ WPVC (ΕΙΔΟΣ ΚΑΙ ΧΡΩΜΑ ΘΑ ΔΙΕΥΚΡΙΝΙΣΤΕΙ)



ΕΠΕΝΔΥΣΗ ΕΣΩΤΕΡΙΚΗΣ ΤΟΙΧΟΠΟΙΙΑΣ ΑΠΟ PVC (ΕΙΔΟΣ ΚΑΙ ΧΡΩΜΑ ΘΑ ΔΙΕΥΚΡΙΝΙΣΤΕΙ)

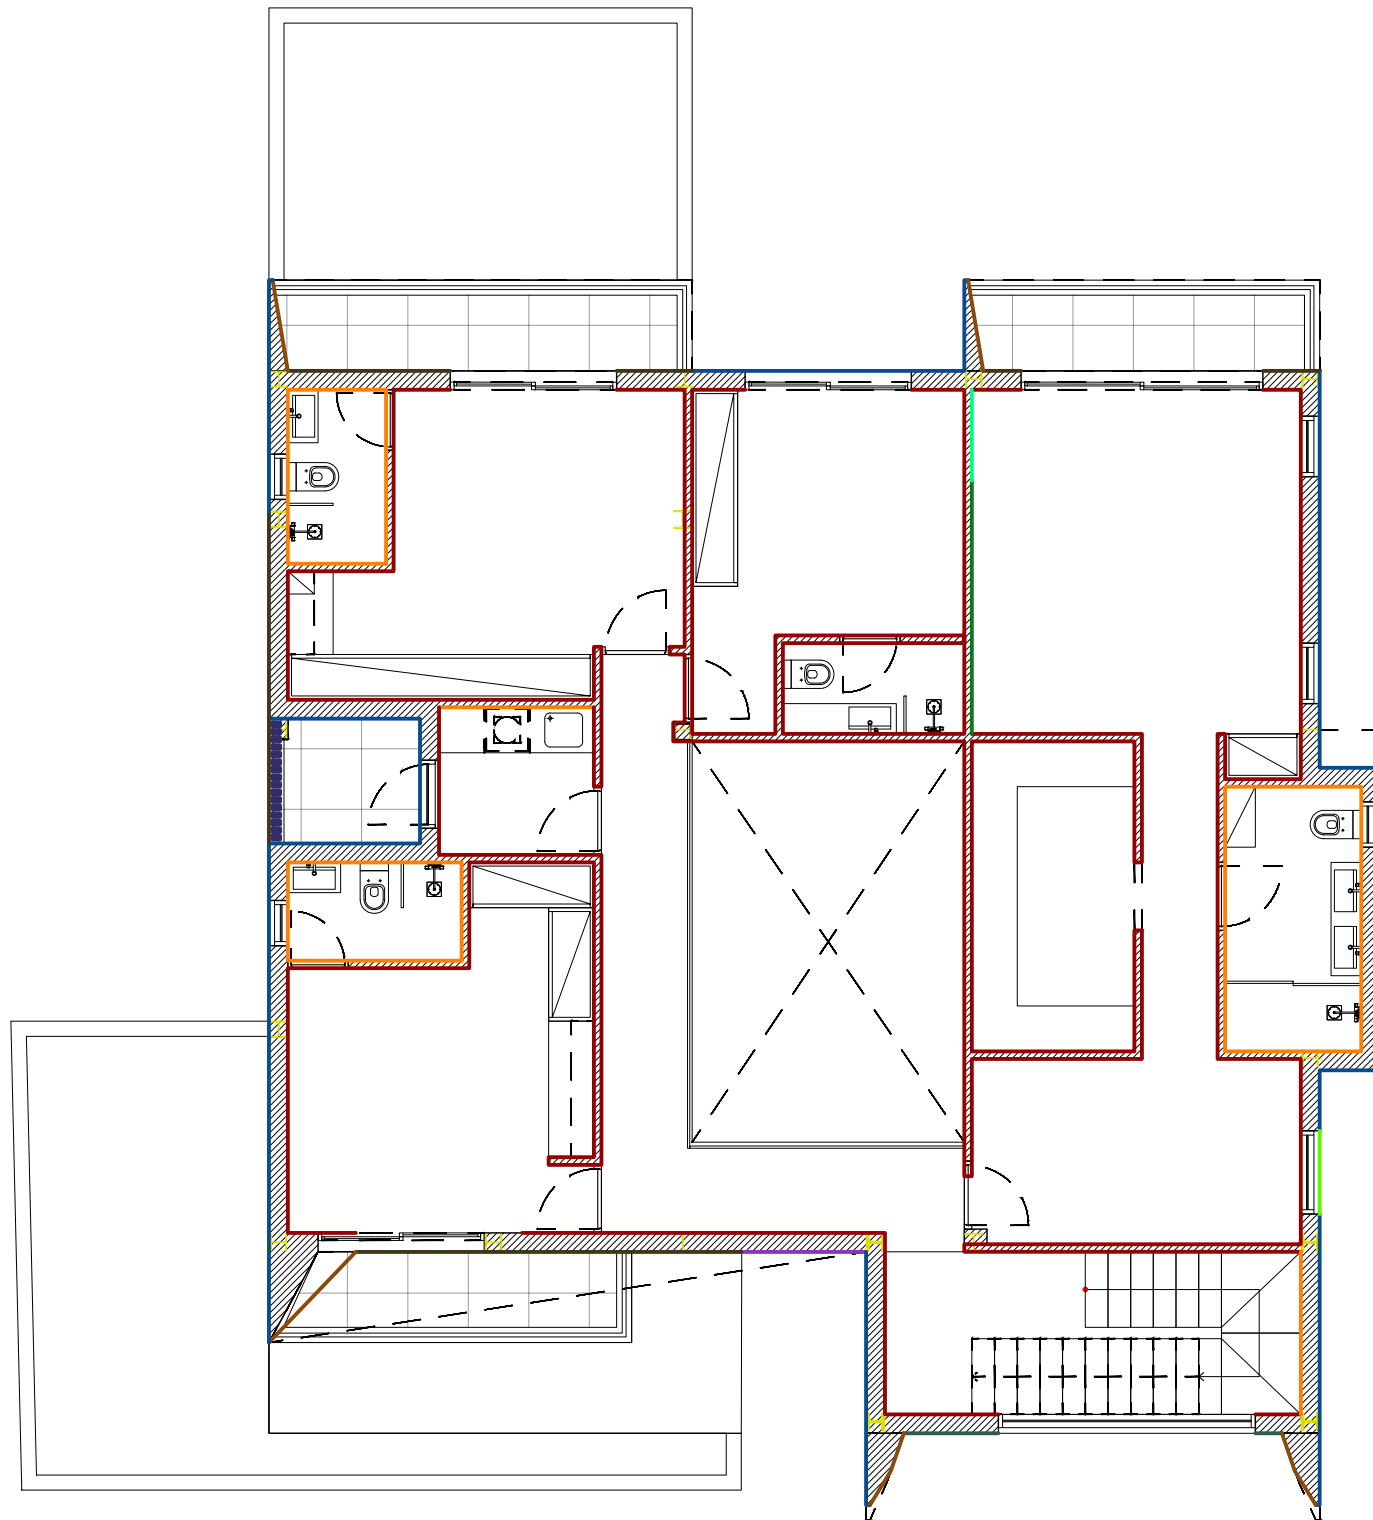

ΚΑΤΟΨΗ ΟΡΟΦΟΥ

## ΚΑΤΑΣΚΕΥΑΣΤΙΚΑ ΣΧΕΔΙΑ

ΤΟ ΚΑΘΕ ΣΧΕΔΙΟ ΝΑ ΜΕΛΕΤΗΘΕΙ ΣΕ ΣΥΝΔΥΑΣΜΟ ΜΕ ΟΛΑ ΤΑ ΣΧΕΤΙΚΑ ΑΡΧΙΤΕΚΤΟΝΙΚΑ, ΣΤΑΤΙΚΑ, ΗΛΕΚΤΡΟΜΗΧΑΝΟΛΟΓΙΚΑ ΚΑΙ ΣΧΕΔΙΑ ΛΕΠΤΟΜΕΡΕΙΩΝ. ΣΕ ΠΕΡΙΠΤΩΣΗ ΑΣΥΜΦΩΝΙΑΣ ΤΩΝ ΣΧΕΔΙΩΝ ΜΕΤΑΞΥ ΤΟΥΣ, ΤΟΥΤΟ ΑΝΑΦΕΡΕΤΑΙ ΑΜΕΣΩΣ ΣΤΟΝ ΕΠΙΒΛΕΠΟΝΤΑ ΜΗΧΑΝΙΚΟ.  
ΟΛΕΣ ΟΙ ΔΙΑΣΤΑΣΕΙΣ ΝΑ ΠΑΙΡΝΟΝΤΑΙ ΑΠΟ ΤΑ ΑΡΧΙΤΕΚΤΟΝΙΚΑ ΣΧΕΔΙΑ. ΟΙ ΑΝΑΓΡΑΦΟΜΕΝΕΣ ΔΙΑΣΤΑΣΕΙΣ ΥΠΕΡΙΣΧΥΟΥΝ ΤΗΣ ΜΕΤΡΗΣΗΣ ΕΠΙ ΤΟΥ ΣΧΕΔΙΟΥ. ΟΛΕΣ ΟΙ ΔΙΑΣΤΑΣΕΙΣ ΝΑ ΕΛΕΓΧΟΝΤΑΙ ΣΤΟ ΕΡΓΟΤΑΞΙΟ ΠΡΙΝ ΑΡΧΙΣΟΥΝ ΟΙ ΕΡΓΑΣΙΕΣ ΚΑΙ ΠΡΙΝ ΠΑΡΑΓΓΕΛΘΕΙ ΟΤΙΔΗΠΟΤΕ.

GROUND FLOOR PLAN 142.20 sqm  
FIRST FLOOR PLAN 157.20 sqm

TOTAL 299.40 sqm

### ΥΠΟΜΝΗΜΑ:

	ΟΠΙΣΤΗΜΕΝΟ ΣΧΥΡΩΜΑ		ΑΓΩΓΟΣ
	ΓΡΑΜΜΗ ΑΠΟΣΤΑΣΗΣ 3Μ. ΑΠΟ ΤΟ ΣΥΝΟΡΟ		ΟΝΟΜΑ ΟΙΚΟΔΟΜΗΣ
	ΤΥΠΟΣ ΠΑΡΑΘΥΡΟΥ		ΕΙΣΟΔΟΣ ΚΑΤΟΙΚΙΑΣ/ΑΡΙΘΜΟΣ ΔΙΑΜΕΡΙΣΜΑΤΟΣ
	ΠΛΑΤΟΣ ΠΑΡΑΘΥΡΟΥ		ΤΥΠΟΣ ΕΡΜΑΡΙΟΥ
	ΥΨΟΣ ΑΝΘΡΑΚΟΥ ΠΑΡΑΘΥΡΟΥ (ΚΑΤΑ ΤΗΝ ΕΠΙΠΕΔΗ ΑΝΟΙΓΜΑΤΑ)		ΑΡΧΙΤΕΚΤΟΝΙΚΟΙ ΑΞΟΝΕΣ ΚΑΤΑΣΚΕΥΗΣ
	ΥΨΟΣ ΘΥΡΑΣ		ΚΙΝΗΤΑ ΕΠΙΠΛΑ
	ΥΨΟΣ ΑΝΘΡΑΚΟΥ ΘΥΡΑΣ (ΚΑΤΑ ΤΗΝ ΕΠΙΠΕΔΗ ΑΝΟΙΓΜΑΤΑ)		ΑΝΑΘΕΩΡΗΣΗ
	ΙΣΟΥΨΕΙΣ ΓΡΑΜΜΕΣ (ΦΥΣΙΚΟ ΕΛΑΦΟΣ)		
	ΥΦΙΣΤΑΜΕΝΑ ΥΨΟΜΕΤΡΑ		
	ΠΡΟΤΕΙΝΟΜΕΝΑ ΥΨΟΜΕΤΡΑ		
	ΚΑΙΣΗ 1% ΚΑΙΣΗ		

REV. NO.	DATE	REVISION DESCRIPTION	NAME
	15/6/22	ΠΡΟΣΧΕΔΙΑ	---

ΣΦΡΑΓΙΔΑ ΚΑΙ ΥΠΟΓΡΑΦΗ ΜΕΛΕΤΗΤΗ

### PROJECT DETAILS

DATE: 24-10-2024  
ADDRESS: ARADIPPOU - LARNACA  
AREA: 557m<sup>2</sup>  
DESIGNED: PS



KONSTANTINOY PALAIOLOGOU 20, Tel : 24 650064  
OFFICE 1-2, PETROLINA COURT Cell : 96 512878  
LARNACA 6036, CYPRUS E-mail : info@psavva.com

ΤΟ ΣΧΕΔΙΟ ΑΥΤΟ ΕΙΝΑΙ ΓΝΕΥΜΑΤΙΚΗ ΙΔΙΟΚΤΗΣΙΑ ΤΗΣ PS ARCHITECTURE & DESIGN

PROJECT DESCRIPTION  
ARADIPPOU 10 RESIDENCE

DRAWING TITLE  
ΥΛΙΚΟΤΗΤΕΣ ΤΟΙΧΟΠΟΙΙΩΝ

DRAWING SCALE  
1:100 @A3

PROJECT NUMBER  
0276

DRAWING NUMBER  
151

REV. NO.  
N/A

## ΥΠΟΜΝΗΜΑ



ΣΥΣΤΗΜΑ ΞΗΡΑΣ ΔΟΜΗΣΗΣ 25εκ., ΜΕ ΕΠΕΝΔΥΣΗ ΘΕΡΜΟΠΡΟΣΟΨΗΣ 8εκ. ΑΠΕΥΘΕΙΑΣ ΜΕ ΤΕΛΙΚΟ ΕΠΙΧΡΙΣΜΑ ΜΕ ΓΡΑΦΙΑΤΟ (ΧΡΩΜΑ ΘΑ ΔΙΕΥΚΡΙΝΙΣΤΕΙ)



ΕΠΕΝΔΥΣΗ ΕΞΩΤΕΡΙΚΗΣ ΤΟΙΧΟΠΟΙΙΑΣ ΑΠΟ ALUCOBOND (ΕΙΔΟΣ ΚΑΙ ΧΡΩΜΑ ΘΑ ΔΙΕΥΚΡΙΝΙΣΤΕΙ)



ΕΠΕΝΔΥΣΗ ΕΞΩΤΕΡΙΚΗΣ ΤΟΙΧΟΠΟΙΙΑΣ ΑΠΟ ΚΕΡΑΜΙΚΟ (ΕΙΔΟΣ ΚΑΙ ΧΡΩΜΑ ΘΑ ΔΙΕΥΚΡΙΝΙΣΤΕΙ)



ΕΠΕΝΔΥΣΗ ΕΞΩΤΕΡΙΚΗΣ ΤΟΙΧΟΠΟΙΙΑΣ ΑΠΟ ΛΑΜΑΡΙΝΑ ΑΛΟΥΜΙΝΙΟΥ (ΕΙΔΟΣ ΚΑΙ ΧΡΩΜΑ ΘΑ ΔΙΕΥΚΡΙΝΙΣΤΕΙ)



ΕΠΕΝΔΥΣΗ ΕΞΩΤΕΡΙΚΗΣ ΤΟΙΧΟΠΟΙΙΑΣ ΑΠΟ WPVC (ΕΙΔΟΣ ΚΑΙ ΧΡΩΜΑ ΘΑ ΔΙΕΥΚΡΙΝΙΣΤΕΙ)



ΕΠΕΝΔΥΣΗ ΕΞΩΤΕΡΙΚΗΣ ΤΟΙΧΟΠΟΙΙΑΣ ΑΠΟ PVC (ΕΙΔΟΣ ΚΑΙ ΧΡΩΜΑ ΘΑ ΔΙΕΥΚΡΙΝΙΣΤΕΙ)



ΔΟΚΙΔΕΣ ΑΛΟΥΜΙΝΙΟΥ



ΕΣΩΤΕΡΙΚΟΣ ΣΟΒΑΣ ΜΕ ΤΡΕΙΣ ΣΤΡΩΣΕΙΣ ΜΠΟΓΙΑΣ ΕΣΩΤΕΡΙΚΩΝ ΧΩΡΩΝ - ΑΣΠΡΟ (OFFWHITE) ΧΡΩΜΑ Ο ΚΩΔΙΚΟΣ ΘΑ ΔΙΕΥΚΡΙΝΙΣΤΕΙ




ΕΠΕΝΔΥΣΗ ΕΣΩΤΕΡΙΚΗΣ ΤΟΙΧΟΠΟΙΙΑΣ ΑΠΟ ΚΕΡΑΜΙΚΟ (ΕΙΔΟΣ ΚΑΙ ΧΡΩΜΑ ΘΑ ΔΙΕΥΚΡΙΝΙΣΤΕΙ)



ΕΠΕΝΔΥΣΗ ΕΣΩΤΕΡΙΚΗΣ ΤΟΙΧΟΠΟΙΙΑΣ ΑΠΟ WPVC (ΕΙΔΟΣ ΚΑΙ ΧΡΩΜΑ ΘΑ ΔΙΕΥΚΡΙΝΙΣΤΕΙ)



ΕΠΕΝΔΥΣΗ ΕΣΩΤΕΡΙΚΗΣ ΤΟΙΧΟΠΟΙΙΑΣ ΑΠΟ PVC (ΕΙΔΟΣ ΚΑΙ ΧΡΩΜΑ ΘΑ ΔΙΕΥΚΡΙΝΙΣΤΕΙ)

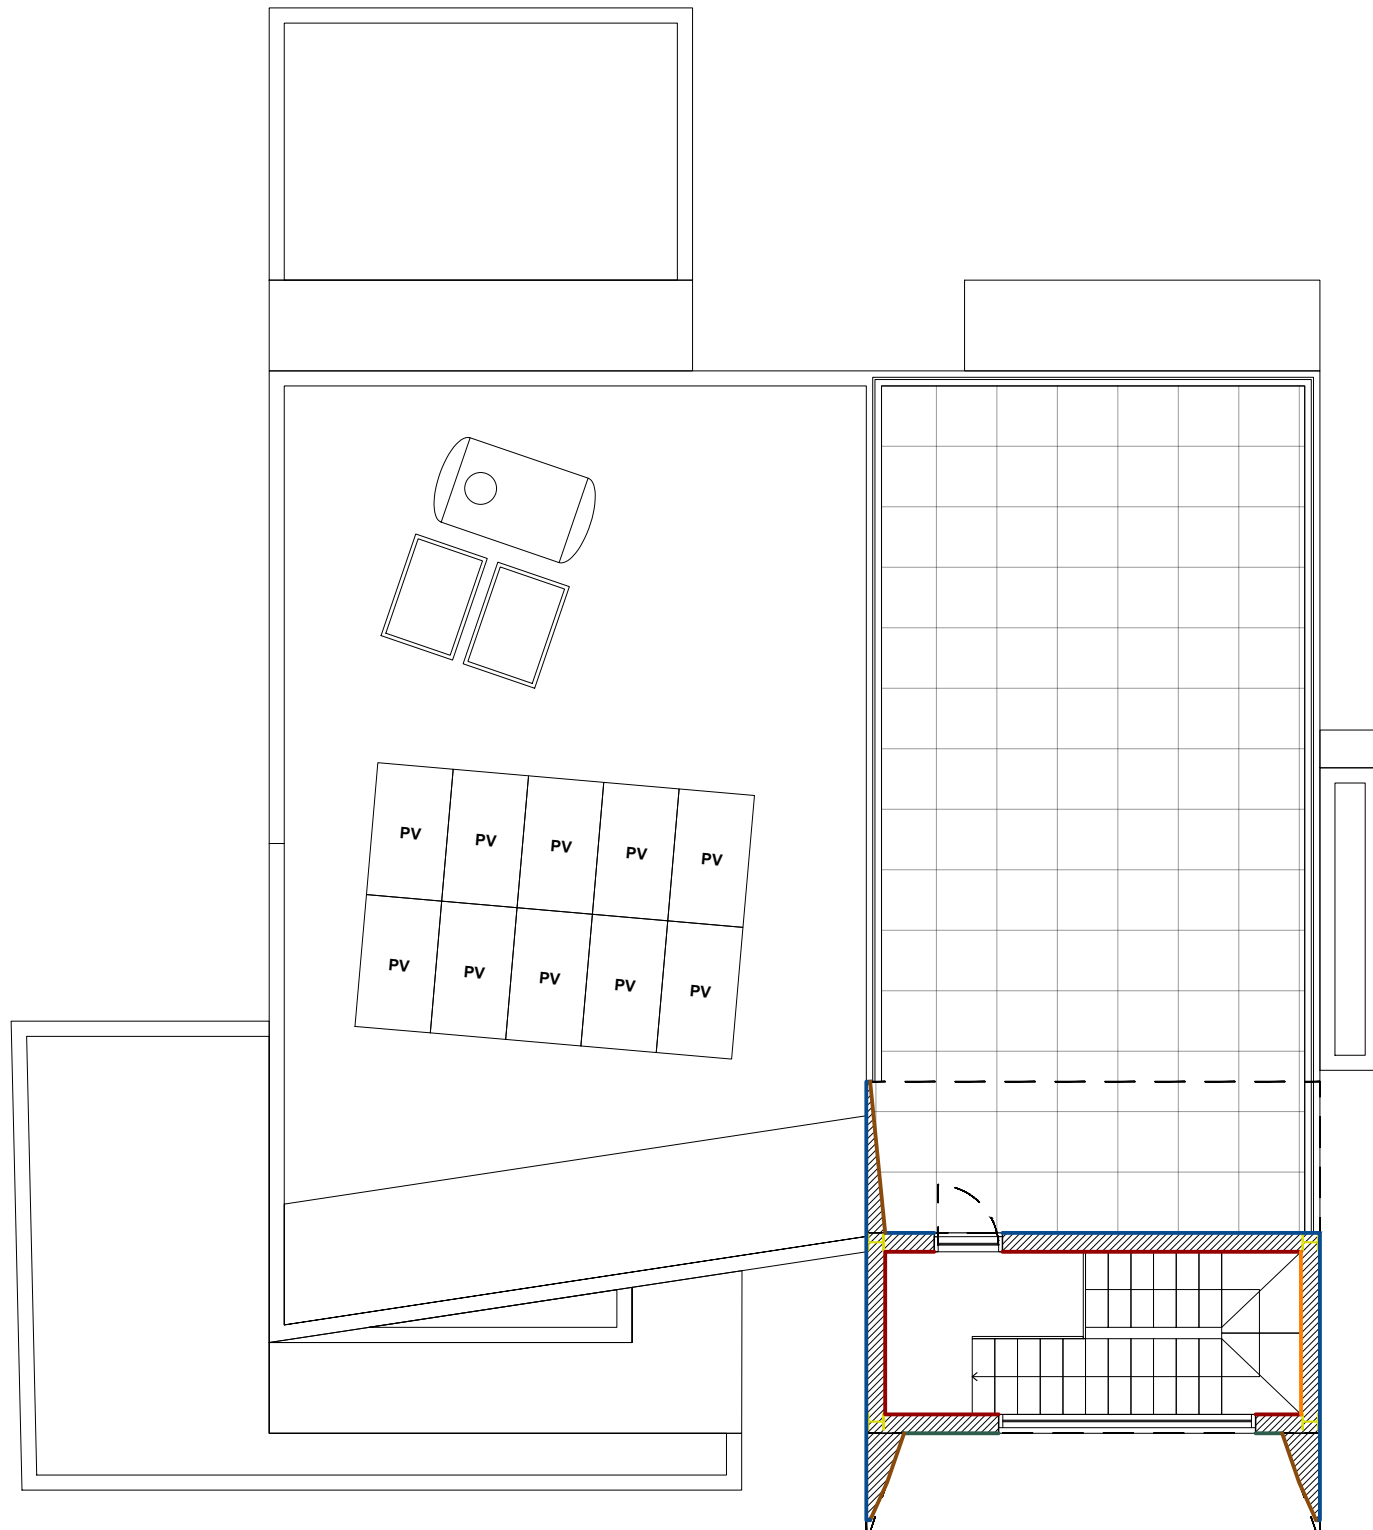

ΚΑΤΟΨΗ ROOF GARDEN

## ΚΑΤΑΣΚΕΥΑΣΤΙΚΑ ΣΧΕΔΙΑ

ΤΟ ΚΑΘΕ ΣΧΕΔΙΟ ΝΑ ΜΕΛΕΤΗΘΕΙ ΣΕ ΣΥΝΔΥΑΣΜΟ ΜΕ ΟΛΑ ΤΑ ΣΧΕΤΙΚΑ ΑΡΧΙΤΕΚΤΟΝΙΚΑ, ΣΤΑΤΙΚΑ, ΗΛΕΚΤΡΟΜΗΧΑΝΟΛΟΓΙΚΑ ΚΑΙ ΣΧΕΔΙΑ ΛΕΠΤΟΜΕΡΕΙΩΝ. ΣΕ ΠΕΡΙΠΤΩΣΗ ΑΣΥΜΦΩΝΙΑΣ ΤΩΝ ΣΧΕΔΙΩΝ ΜΕΤΑΞΥ ΤΟΥΣ, ΤΟΥΤΟ ΑΝΑΦΕΡΕΤΑΙ ΑΜΕΣΩΣ ΣΤΟΝ ΕΠΙΒΛΕΠΟΝΤΑ ΜΗΧΑΝΙΚΟ.  
ΟΛΕΣ ΟΙ ΔΙΑΣΤΑΣΕΙΣ ΝΑ ΠΑΙΡΝΟΝΤΑΙ ΑΠΟ ΤΑ ΑΡΧΙΤΕΚΤΟΝΙΚΑ ΣΧΕΔΙΑ. ΟΙ ΑΝΑΓΡΑΦΟΜΕΝΕΣ ΔΙΑΣΤΑΣΕΙΣ ΥΠΕΡΙΣΧΥΟΥΝ ΤΗΣ ΜΕΤΡΗΣΗΣ ΕΠΙ ΤΟΥ ΣΧΕΔΙΟΥ. ΟΛΕΣ ΟΙ ΔΙΑΣΤΑΣΕΙΣ ΝΑ ΕΛΕΓΧΟΝΤΑΙ ΣΤΟ ΕΡΓΟΤΑΞΙΟ ΠΡΙΝ ΑΡΧΙΣΟΥΝ ΟΙ ΕΡΓΑΣΙΕΣ ΚΑΙ ΠΡΙΝ ΠΑΡΑΓΓΕΛΘΕΙ ΟΤΙΔΗΠΟΤΕ.

GROUND FLOOR PLAN 142.20 sqm  
FIRST FLOOR PLAN 157.20 sqm

TOTAL 299.40 sqm

### ΥΠΟΜΝΗΜΑ:

	ΟΠΛΙΣΜΕΝΟ ΣΧΥΡΩΜΑ		ΑΓΩΓΟΣ
			ΓΡΑΜΜΗ ΑΠΟΣΤΑΣΗΣ 3Μ. ΑΠΟ ΤΟ ΣΥΝΟΡΟ
			ΟΝΟΜΑ ΟΙΚΟΔΟΜΗΣ
			ΕΙΣΟΔΟΣ ΚΑΤΟΙΚΙΑΣ/ΑΡΙΘΜΟΣ ΔΙΑΜΕΡΙΣΜΑΤΟΣ
			ΤΥΠΟΣ ΕΡΜΑΡΙΟΥ
			ΑΡΧΙΤΕΚΤΟΝΙΚΟΙ ΑΞΟΝΕΣ ΚΑΤΑΣΚΕΥΗΣ
			ΚΙΝΗΤΑ ΕΠΙΠΛΑ
			ΑΝΑΘΕΩΡΗΣΗ

REV. NO.	DATE	REVISION DESCRIPTION	NAME
15/6/22	ΠΡΟΣΧΕΔΙΑ		

ΣΦΡΑΓΙΔΑ ΚΑΙ ΥΠΟΓΡΑΦΗ ΜΕΛΕΤΗΤΗ

### PROJECT DETAILS

DATE: 24-10-2024  
ADDRESS: ARADIPPOU - LARNACA  
AREA: 557m<sup>2</sup>  
DESIGNED: PS



KONSTANTINOY PALAIOLOGOY 20, Tel : 24 650064  
OFFICE 1-2, PETROLINA COURT Cell : 96 512878  
LARNACA 6036, CYPRUS E-mail : info@psavva.com

ΤΟ ΣΧΕΔΙΟ ΑΥΤΟ ΕΙΝΑΙ ΓΝΕΥΜΑΤΙΚΗ ΙΔΙΟΚΤΗΣΙΑ ΤΗΣ PS ARCHITECTURE & DESIGN

PROJECT DESCRIPTION  
ARADIPPOU 10 RESIDENCE

DRAWING TITLE  
ΥΛΙΚΟΤΗΤΕΣ ΤΟΙΧΟΠΟΙΙΩΝ

DRAWING SCALE  
1:100 @A3

PROJECT NUMBER  
0276

DRAWING NUMBER  
152

REV. NO.  
N/A

## ΚΑΤΑΣΚΕΥΑΣΤΙΚΑ ΣΧΕΔΙΑ

ΤΟ ΚΑΘΕ ΣΧΕΔΙΟ ΝΑ ΜΕΛΕΤΗΘΕΙ ΣΕ ΣΥΝΔΥΑΣΜΟ ΜΕ ΟΛΑ ΤΑ ΣΧΕΤΙΚΑ ΑΡΧΙΤΕΚΤΟΝΙΚΑ, ΣΤΑΤΙΚΑ, ΗΛΕΚΤΡΟΜΗΧΑΝΟΛΟΓΙΚΑ ΚΑΙ ΣΧΕΔΙΑ ΛΕΠΤΟΜΕΡΕΙΩΝ. ΣΕ ΠΕΡΙΠΤΩΣΗ ΑΣΥΜΦΩΝΙΑΣ ΤΩΝ ΣΧΕΔΙΩΝ ΜΕΤΑΞΥ ΤΟΥΣ, ΤΟΥΤΟ ΑΝΑΦΕΡΕΤΑΙ ΑΜΕΣΩΣ ΣΤΟΝ ΕΠΙΒΛΕΠΟΝΤΑ ΜΗΧΑΝΙΚΟ.  
ΟΛΕΣ ΟΙ ΔΙΑΣΤΑΣΕΙΣ ΝΑ ΠΑΙΡΝΟΝΤΑΙ ΑΠΟ ΤΑ ΑΡΧΙΤΕΚΤΟΝΙΚΑ ΣΧΕΔΙΑ. ΟΙ ΑΝΑΓΡΑΦΟΜΕΝΕΣ ΔΙΑΣΤΑΣΕΙΣ ΥΠΕΡΙΣΧΟΥΝ ΤΗΣ ΜΕΤΡΗΣΗΣ ΕΠΙ ΤΟΥ ΣΧΕΔΙΟΥ. ΟΛΕΣ ΟΙ ΔΙΑΣΤΑΣΕΙΣ ΝΑ ΕΛΕΓΧΟΝΤΑΙ ΣΤΟ ΕΡΓΟΣΤΑΣΙΟ ΠΡΙΝ ΑΡΧΙΣΟΥΝ ΟΙ ΕΡΓΑΣΙΕΣ ΚΑΙ ΠΡΙΝ ΠΑΡΑΓΕΛΘΕΙ ΟΤΙΔΗΠΟΤΕ.

GROUND FLOOR PLAN 142.20 sqm  
FIRST FLOOR PLAN 157.20 sqm

TOTAL 299.40 sqm

### ΥΠΟΜΝΗΜΑ:


	ΟΠΛΙΣΜΕΝΟ ΣΚΥΡΟΔΕΜΑ		ΑΓΙΣΤΟΣ
	ΓΡΑΜΜΗ ΑΠΟΣΤΑΣΗΣ 3Μ. ΑΠΟ ΤΟ ΣΥΝΟΡΟ		ΟΝΟΜΑ ΟΙΚΟΔΟΜΗΣ
	ΤΥΠΟΣ ΠΑΡΑΥΡΟΥ ΠΛΑΤΟΣ ΠΑΡΑΥΡΟΥ		ΕΙΣΟΔΟΣ ΚΑΤΟΙΚΙΑΣ/ΑΡΙΘΜΟΣ ΔΙΑΜΕΡΙΣΜΑΤΟΣ
	ΥΨΟΣ ΑΝΟΙΓΜΑΤΟΣ ΠΑΡΑΥΡΟΥ (ΚΑΤΑ ΕΠΙΠΕΔΟ)		ΤΥΠΟΣ ΕΡΜΑΡΙΟΥ
	ΤΥΠΟΣ ΘΥΡΑΣ		ΑΡΧΙΤΕΚΤΟΝΙΚΟΙ ΛΕΩΝΕΣ ΚΑΤΑΣΚΕΥΗΣ
	ΥΨΟΣ ΑΝΟΙΓΜΑΤΟΣ ΘΥΡΑΣ (ΚΑΤΑ ΕΠΙΠΕΔΟ)		ΚΙΝΗΤΑ ΕΠΙΠΛΑ
	ΙΣΟΥΨΕΙΣ ΓΡΑΜΜΕΣ (ΦΥΣΙΚΟ ΕΔΑΦΟΣ)		ΑΝΑΒΕΒΡΗΣΗ
	ΥΦΙΣΤΑΜΕΝΑ ΥΨΟΜΕΤΡΑ		
	ΠΡΟΤΕΙΝΟΜΕΝΑ ΥΨΟΜΕΤΡΑ		
	ΚΑΘΗ ΕΞΕ ΚΛΙΣΗ		

## ΥΠΟΜΝΗΜΑ

ΓΥΨΙΝΟΣ ΠΙΝΑΚΑΣ ΟΡΟΦΗΣ ΚΑΤΩ ΑΠΟ ΜΕΤΑΛΛΙΚΕΣ ΔΟΚΟΥΣ (EXTERIOR)

ΓΥΨΙΝΟΣ ΠΙΝΑΚΑΣ ΟΡΟΦΗΣ ΚΑΤΩ ΑΠΟ ΜΕΤΑΛΛΙΚΕΣ ΔΟΚΟΥΣ (INTERIOR)

ΑΝΘΥΓΡΗ ΓΥΦΟΣΑΝΙΔΑ 30 εκ. ΚΑΤΩ ΑΠΟ ΤΑΒΑΝΙ. ΝΑ ΣΥΝΤΟΝΙΣΤΕΙ ΤΟ ΥΨΟΣ ΒΑΣΕΙ ΤΩΝ ΚΕΡΑΜΙΚΩΝ ΩΣΤΕ ΝΑ ΜΗΝ ΥΠΑΡΧΟΥΝ ΚΟΜΜΑΤΙΑ

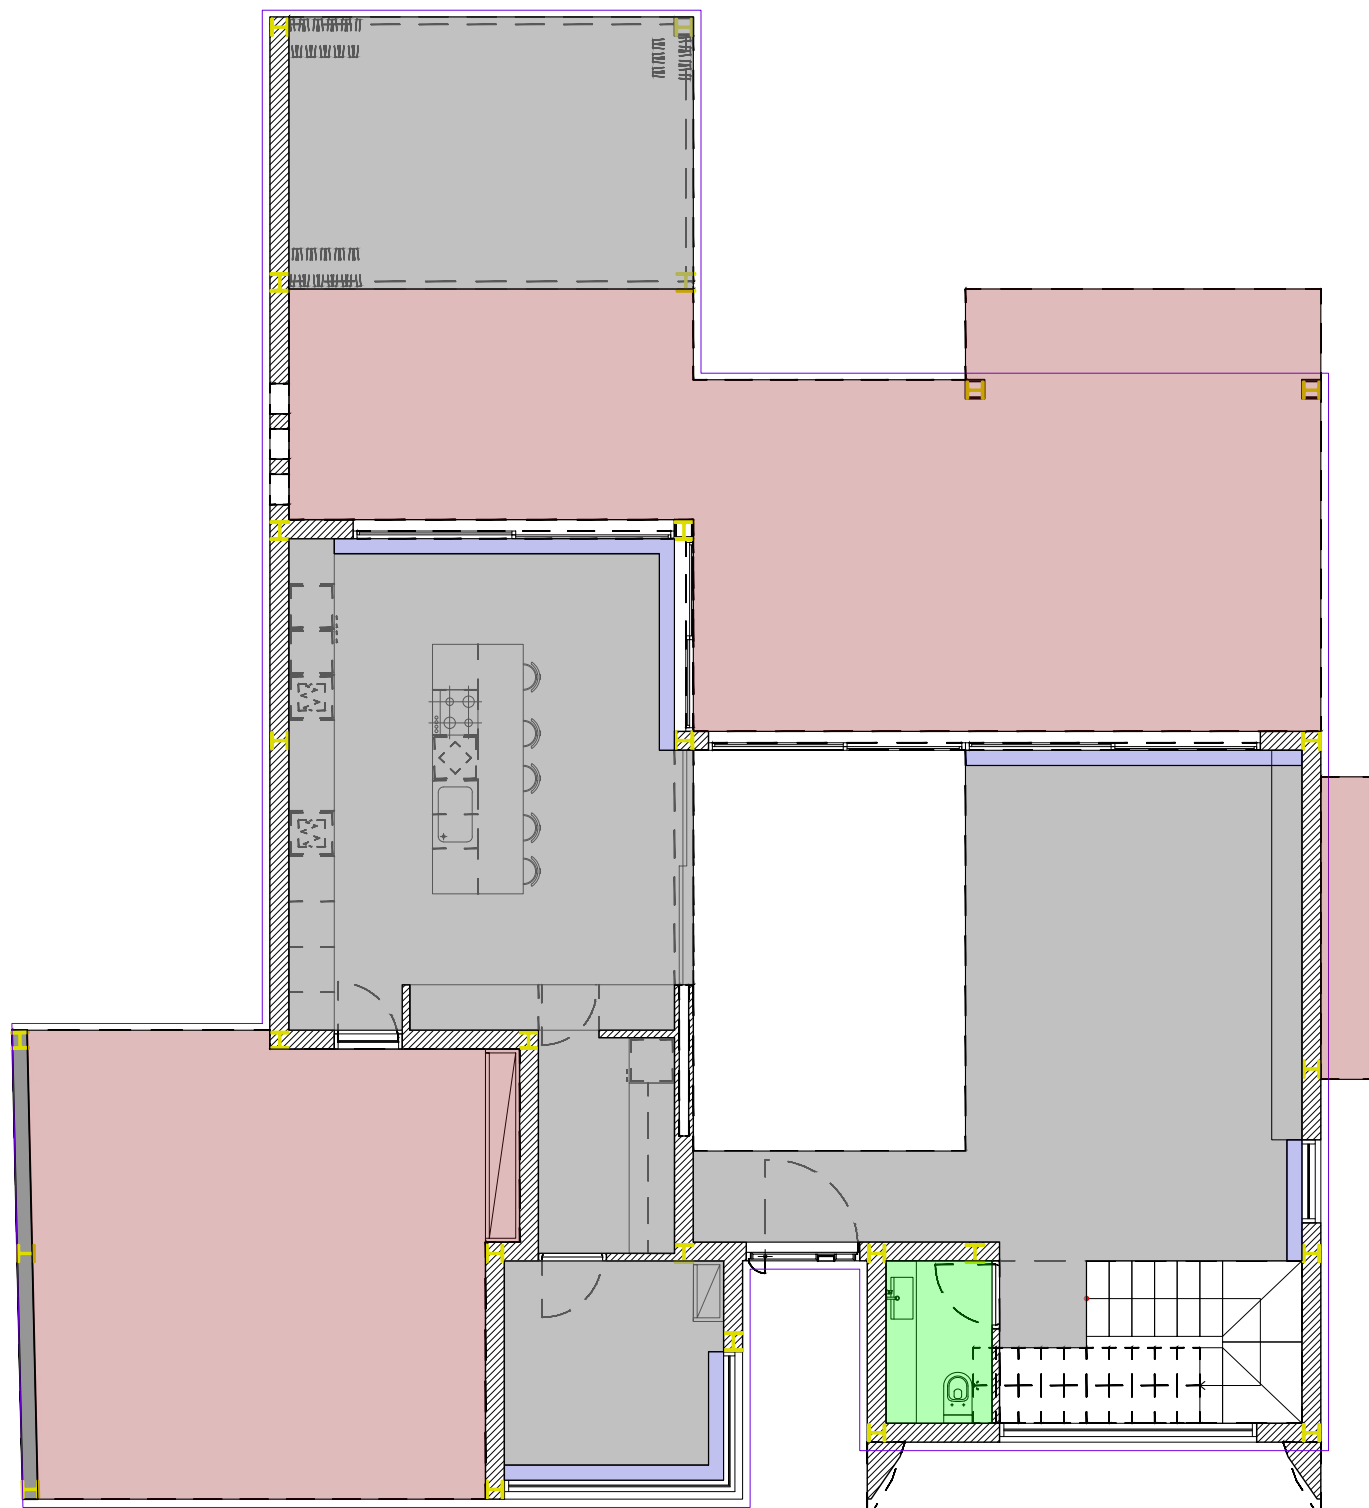

ΚΑΤΟΨΗ ΙΣΟΓΕΙΟΥ

15/6/22 ΠΡΟΣΧΕΔΙΑ

REV. NO.	DATE	REVISION DESCRIPTION	NAME

ΣΦΡΑΓΙΔΑ ΚΑΙ ΥΠΟΓΡΑΦΗ ΜΕΛΕΤΗΤΗ

### PROJECT DETAILS

DATE: 24-10-2024  
ADDRESS: ARADIPPOU - LARNAKA  
AREA: 557m<sup>2</sup>  
DESIGNED: PS



ΚONSTANTINOY PALAIOLOGOU 20, Tel : 24 650064  
OFFICE 1-2, PETROLINA COURT Cell : 96 512878  
LARNACA 6036, CYPRUS E-mail : info@psavva.com

ΤΟ ΣΧΕΔΙΟ ΑΥΤΟ ΕΙΝΑΙ ΠΝΕΥΜΑΤΙΚΗ ΙΔΙΟΚΤΗΣΙΑ ΤΗΣ PS ARCHITECTURE & DESIGN

PROJECT DESCRIPTION  
ARADIPPOU 10 RESIDENCE

DRAWING TITLE  
ΨΕΥΔΟΡΟΔΕΣ

DRAWING SCALE  
1:100 @A3

PROJECT NUMBER  
0276

DRAWING NUMBER  
190

REV. NO.  
N/A

## ΚΑΤΑΣΚΕΥΑΣΤΙΚΑ ΣΧΕΔΙΑ

ΤΟ ΚΑΘΕ ΣΧΕΔΙΟ ΝΑ ΜΕΛΕΤΗΘΕΙ ΣΕ ΣΥΝΔΥΑΣΜΟ ΜΕ ΟΛΑ ΤΑ ΣΧΕΤΙΚΑ ΑΡΧΙΤΕΚΤΟΝΙΚΑ, ΣΤΑΤΙΚΑ, ΗΛΕΚΤΡΟΜΗΧΑΝΟΛΟΓΙΚΑ ΚΑΙ ΣΧΕΔΙΑ ΛΕΠΤΟΜΕΡΕΙΩΝ. ΣΕ ΠΕΡΙΠΤΩΣΗ ΑΣΥΜΦΩΝΙΑΣ ΤΩΝ ΣΧΕΔΙΩΝ ΜΕΤΑΞΥ ΤΟΥΣ, ΤΟΥΤΟ ΑΝΑΦΕΡΕΤΑΙ ΑΜΕΣΩΣ ΣΤΟΝ ΕΠΙΒΛΕΠΟΝΤΑ ΜΗΧΑΝΙΚΟ. ΟΛΕΣ ΟΙ ΔΙΑΣΤΑΣΕΙΣ ΝΑ ΠΑΙΡΝΟΝΤΑΙ ΑΠΟ ΤΑ ΑΡΧΙΤΕΚΤΟΝΙΚΑ ΣΧΕΔΙΑ. ΟΙ ΑΝΑΓΡΑΦΟΜΕΝΕΣ ΔΙΑΣΤΑΣΕΙΣ ΥΠΕΡΙΣΧΟΥΝ ΤΗΣ ΜΕΤΡΗΣΗΣ ΕΠΙ ΤΟΥ ΣΧΕΔΙΟΥ. ΟΛΕΣ ΟΙ ΔΙΑΣΤΑΣΕΙΣ ΝΑ ΕΛΕΓΧΟΝΤΑΙ ΣΤΟ ΕΡΓΟΣΤΑΣΙΟ ΠΡΙΝ ΑΡΧΙΣΟΥΝ ΟΙ ΕΡΓΑΣΙΕΣ ΚΑΙ ΠΡΙΝ ΠΑΡΑΓΕΛΘΕΙ ΟΤΙΔΗΠΟΤΕ.

GROUND FLOOR PLAN 142.20 sqm  
FIRST FLOOR PLAN 157.20 sqm

TOTAL 299.40 sqm

### ΥΠΟΜΝΗΜΑ:

	ΟΠΛΙΣΜΕΝΟ ΣΚΥΡΟΔΕΜΑ		ΑΓΙΣΤΟΣ
	ΓΡΑΜΜΗ ΑΠΟΣΤΑΣΗΣ 3Μ. ΑΠΟ ΤΟ ΣΥΝΟΡΟ		ΟΝΟΜΑ ΟΙΚΟΔΟΜΗΣ
	ΤΥΠΟΣ ΠΑΡΑΒΥΡΟΥ		ΕΙΣΟΔΟΣ ΚΑΤΟΙΚΙΑΣ/ΑΡΙΘΜΟΣ ΔΙΑΜΕΡΙΣΜΑΤΟΣ
	ΠΛΑΤΟΣ ΠΑΡΑΒΥΡΟΥ		ΤΥΠΟΣ ΕΡΜΑΡΙΟΥ
	ΥΨΟΣ ΑΝΘΡΩΠΟΥ ΠΑΡΑΒΥΡΟΥ (ΚΟΥΦΕΛΑΝΙΔΑ ΑΝΟΙΓΜΑΤΑ)		ΑΡΧΙΤΕΚΤΟΝΙΚΟΙ ΑΞΟΝΕΣ ΚΑΤΑΣΚΕΥΗΣ
	ΤΥΠΟΣ ΘΥΡΑΣ		ΚΙΝΗΤΑ ΕΠΙΠΛΑ
	ΥΨΟΣ ΑΝΘΡΩΠΟΥ ΘΥΡΑΣ (ΚΟΥΦΕΛΑΝΙΔΑ ΑΝΟΙΓΜΑΤΑ)		ΑΝΑΒΕΣΠΡΩΣΗ
	ΙΣΟΥΨΕΙΣ ΓΡΑΜΜΕΣ (ΦΥΣΙΚΟ ΕΔΑΦΟΣ)		
	ΥΦΙΣΤΑΜΕΝΑ ΥΨΟΜΕΤΡΑ		
	ΠΡΟΤΕΙΝΟΜΕΝΑ ΥΨΟΜΕΤΡΑ		
	ΚΛΙΣΗ 5% ΚΛΙΣΗ		


## ΥΠΟΜΝΗΜΑ

ΓΥΨΙΝΟΣ ΠΙΝΑΚΑΣ ΟΡΟΦΗΣ ΚΑΤΩ ΑΠΟ ΜΕΤΑΛΛΙΚΕΣ ΔΟΚΟΥΣ (EXTERIOR)

ΓΥΨΙΝΟΣ ΠΙΝΑΚΑΣ ΟΡΟΦΗΣ ΚΑΤΩ ΑΠΟ ΜΕΤΑΛΛΙΚΕΣ ΔΟΚΟΥΣ (INTERIOR)

ΑΝΘΥΓΡΗ ΓΥΦΟΣΑΝΙΔΑ 30 εκ. ΚΑΤΩ ΑΠΟ ΤΑΒΑΝΙ. ΝΑ ΣΥΝΤΟΝΙΣΤΕΙ ΤΟ ΥΨΟΣ ΒΑΣΕΙ ΤΩΝ ΚΕΡΑΜΙΚΩΝ ΩΣΤΕ ΝΑ ΜΗΝ ΥΠΑΡΧΟΥΝ ΚΟΜΜΑΤΙΑ.

ΚΟΥΦΩΜΑ ΚΟΥΡΤΙΝΑΣ

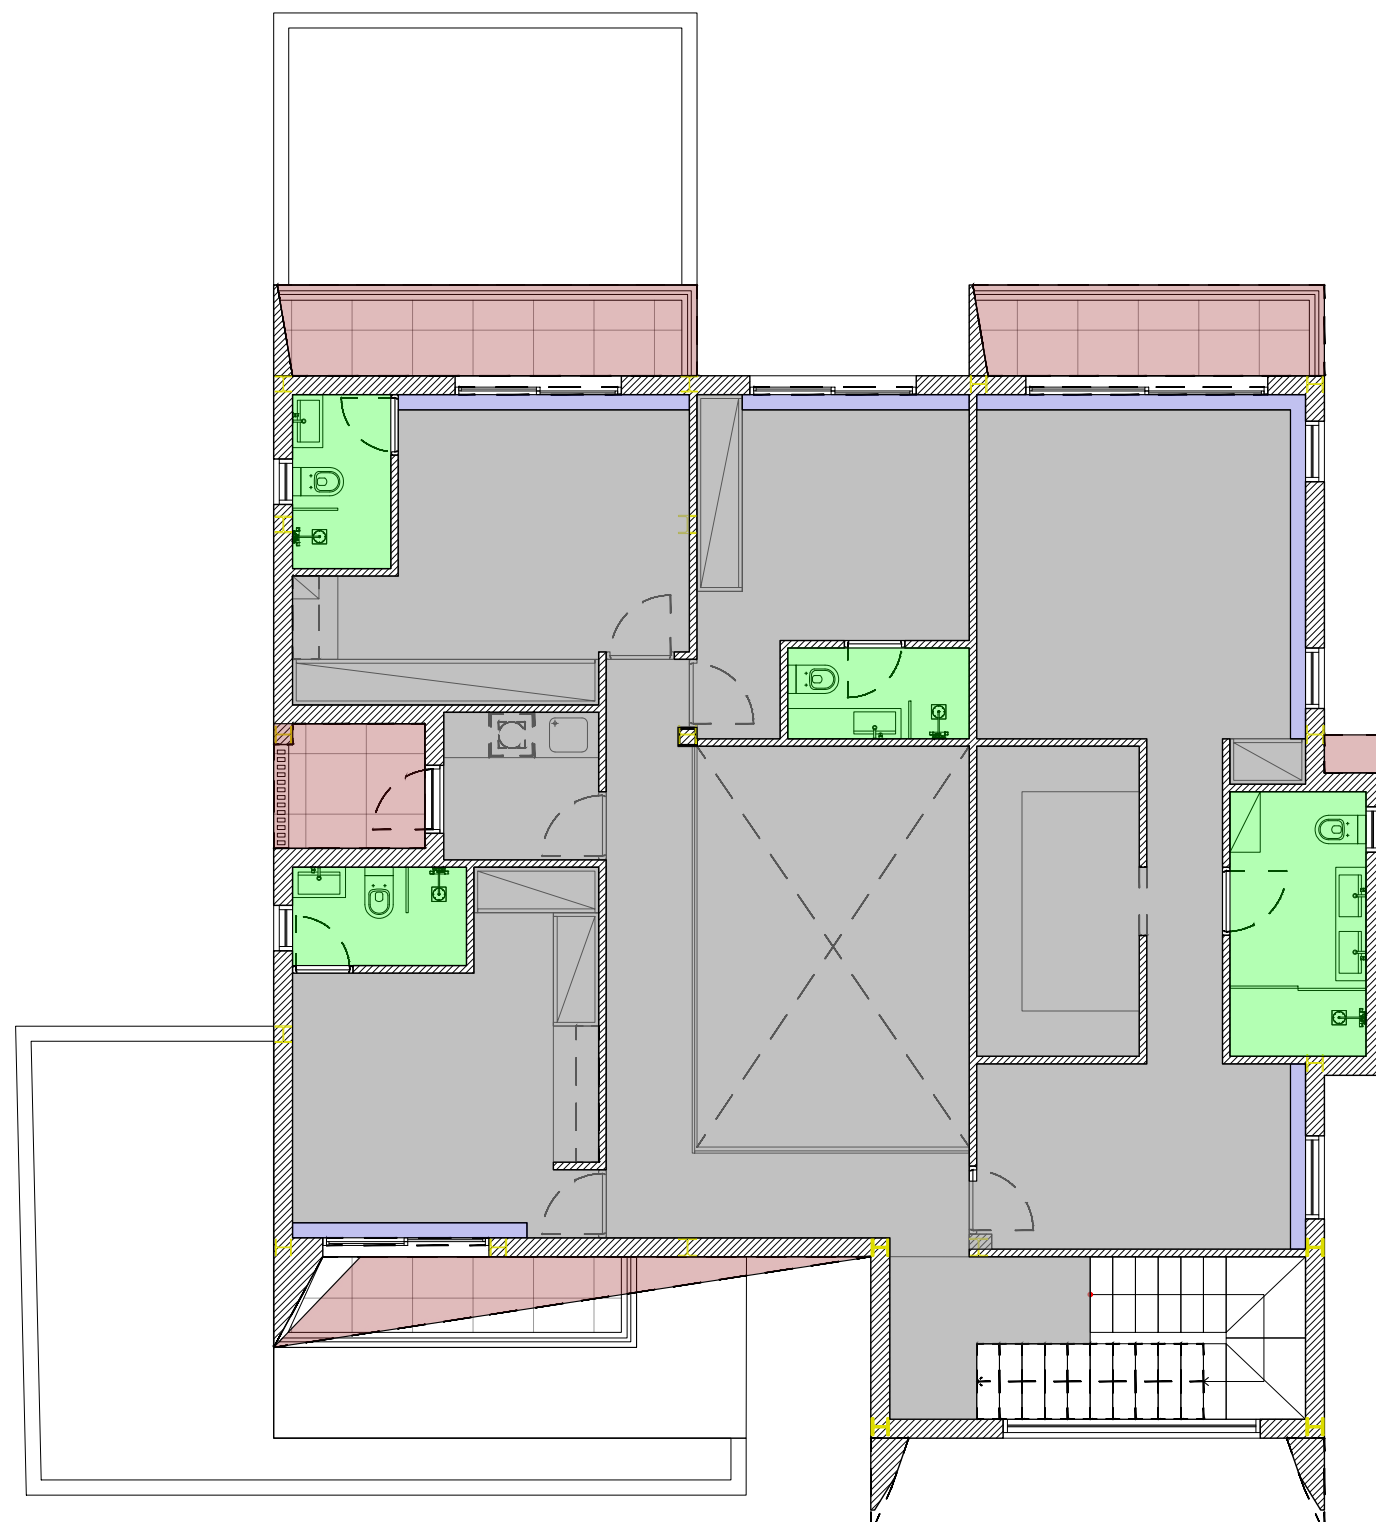

ΚΑΤΟΨΗ ΟΡΟΦΟΥ

### PROJECT DETAILS

DATE: 24-10-2024  
ADDRESS: ARADIPPOU - LARNAKA  
AREA: 557m<sup>2</sup>  
DESIGNED: PS



KONSTANTINOY PALAIOLOGOU 20, Tel : 24 650064  
OFFICE 1-2, PETROLINA COURT Cell : 96 512878  
LARNACA 6036, CYPRUS E-mail : info@psavva.com

ΤΟ ΣΧΕΔΙΟ ΑΥΤΟ ΕΙΝΑΙ ΠΝΕΥΜΑΤΙΚΗ ΙΔΙΟΚΤΗΣΙΑ ΤΗΣ PS ARCHITECTURE & DESIGN

PROJECT DESCRIPTION  
ARADIPPOU 10 RESIDENCE

DRAWING TITLE  
ΨΕΥΔΟΡΟΔΕΣ

DRAWING SCALE  
1:100 @A3

PROJECT NUMBER  
0276

DRAWING NUMBER  
191

REV. NO.  
N/A

## ΚΑΤΑΣΚΕΥΑΣΤΙΚΑ ΣΧΕΔΙΑ

ΤΟ ΚΑΘΕ ΣΧΕΔΙΟ ΝΑ ΜΕΛΕΤΗΘΕΙ ΣΕ ΣΥΝΔΥΑΣΜΟ ΜΕ ΟΛΑ ΤΑ ΣΧΕΤΙΚΑ ΑΡΧΙΤΕΚΤΟΝΙΚΑ, ΣΤΑΤΙΚΑ, ΗΛΕΚΤΡΟΜΗΧΑΝΟΛΟΓΙΚΑ ΚΑΙ ΣΧΕΔΙΑ ΛΕΠΤΟΜΕΡΕΙΩΝ. ΣΕ ΠΕΡΙΠΤΩΣΗ ΑΣΥΜΦΩΝΙΑΣ ΤΩΝ ΣΧΕΔΙΩΝ ΜΕΤΑΞΥ ΤΟΥΣ, ΤΟΥΤΟ ΑΝΑΦΕΡΕΤΑΙ ΑΜΕΣΩΣ ΣΤΟΝ ΕΠΙΒΛΕΠΟΝΤΑ ΜΗΧΑΝΙΚΟ.  
ΟΛΕΣ ΟΙ ΔΙΑΣΤΑΣΕΙΣ ΝΑ ΠΑΙΡΝΟΝΤΑΙ ΑΠΟ ΤΑ ΑΡΧΙΤΕΚΤΟΝΙΚΑ ΣΧΕΔΙΑ. ΟΙ ΑΝΑΓΡΑΦΟΜΕΝΕΣ ΔΙΑΣΤΑΣΕΙΣ ΥΠΕΡΙΣΧΟΥΝ ΤΗΣ ΜΕΤΡΗΣΗΣ ΕΠΙ ΤΟΥ ΣΧΕΔΙΟΥ. ΟΛΕΣ ΟΙ ΔΙΑΣΤΑΣΕΙΣ ΝΑ ΕΛΕΓΧΟΝΤΑΙ ΣΤΟ ΕΡΓΟΣΤΑΣΙΟ ΠΡΙΝ ΑΡΧΙΣΟΥΝ ΟΙ ΕΡΓΑΣΙΕΣ ΚΑΙ ΠΡΙΝ ΠΑΡΑΓΕΛΘΕΙ ΟΤΙΔΗΠΟΤΕ.

GROUND FLOOR PLAN 142.20 sqm  
FIRST FLOOR PLAN 157.20 sqm

TOTAL 299.40 sqm

### ΥΠΟΜΝΗΜΑ:

	ΟΠΛΙΣΜΕΝΟ ΣΚΥΡΟΔΕΜΑ		ΑΓΙΣΤΟΣ
			ΓΡΑΜΜΗ ΑΠΟΣΤΑΣΗΣ 3Μ. ΑΠΟ ΤΟ ΣΥΝΟΡΟ
	ΤΥΠΟΣ ΠΑΡΑΒΟΥΡΟΥ ΠΛΑΤΟΣ ΠΑΡΑΒΟΥΡΟΥ ΥΨΟΣ ΑΝΘΡΩΠΙΝΟΥ ΠΑΡΑΒΟΥΡΟΥ (ΚΟΥΦΟΛΕΞΑΡΙΑ ΚΑΙ ΚΟΥΦΟΛΕΞΑΡΙΑ ΑΝΟΙΓΜΑΤΑ)		ΟΝΟΜΑ ΟΙΚΟΔΟΜΗΣ
	ΤΥΠΟΣ ΘΥΡΑΣ ΥΨΟΣ ΑΝΘΡΩΠΙΝΟΥ ΘΥΡΑΣ (ΚΟΥΦΟΛΕΞΑΡΙΑ ΚΑΙ ΚΟΥΦΟΛΕΞΑΡΙΑ ΑΝΟΙΓΜΑΤΑ)		ΕΙΣΟΔΟΣ ΚΑΤΟΙΚΙΑΣ/ΑΡΙΘΜΟΣ ΔΙΑΜΕΡΙΣΜΑΤΟΣ
	ΙΣΟΥΨΕΙΣ ΓΡΑΜΜΕΣ (ΦΥΣΙΚΟ ΕΛΑΦΟΣ)		ΤΥΠΟΣ ΕΡΜΑΡΙΟΥ
	ΥΦΙΣΤΑΜΕΝΑ ΥΨΟΜΕΤΡΑ ΠΡΟΤΕΙΝΟΜΕΝΑ ΥΨΟΜΕΤΡΑ		ΑΡΧΙΤΕΚΤΟΝΙΚΟΙ ΛΕΞΟΝΕΣ ΚΑΤΑΣΚΕΥΗΣ
	ΚΛΙΣΗ 5% ΚΛΙΣΗ		ΚΙΝΗΤΑ ΕΠΙΠΛΑ
			ΑΝΑΒΕΒΡΗΣΗ


## ΥΠΟΜΝΗΜΑ

ΓΥΨΙΝΟΣ ΠΙΝΑΚΑΣ ΟΡΟΦΗΣ ΚΑΤΩ ΑΠΟ ΜΕΤΑΛΛΙΚΕΣ ΔΟΚΟΥΣ (EXTERIOR)

ΓΥΨΙΝΟΣ ΠΙΝΑΚΑΣ ΟΡΟΦΗΣ ΚΑΤΩ ΑΠΟ ΜΕΤΑΛΛΙΚΕΣ ΔΟΚΟΥΣ (INTERIOR)

ΑΝΘΥΓΡΗ ΓΥΨΟΣΑΝΙΔΑ 30 εκ. ΚΑΤΩ ΑΠΟ ΤΑΒΑΝΙ. ΝΑ ΣΥΝΤΟΝΙΣΤΕΙ ΤΟ ΥΨΟΣ ΒΑΣΕΙ ΤΩΝ ΚΕΡΑΜΙΚΩΝ ΩΣΤΕ ΝΑ ΜΗΝ ΥΠΑΡΧΟΥΝ ΚΟΜΜΑΤΙΑ.

ΚΟΥΦΩΜΑ ΚΟΥΡΤΙΝΑΣ

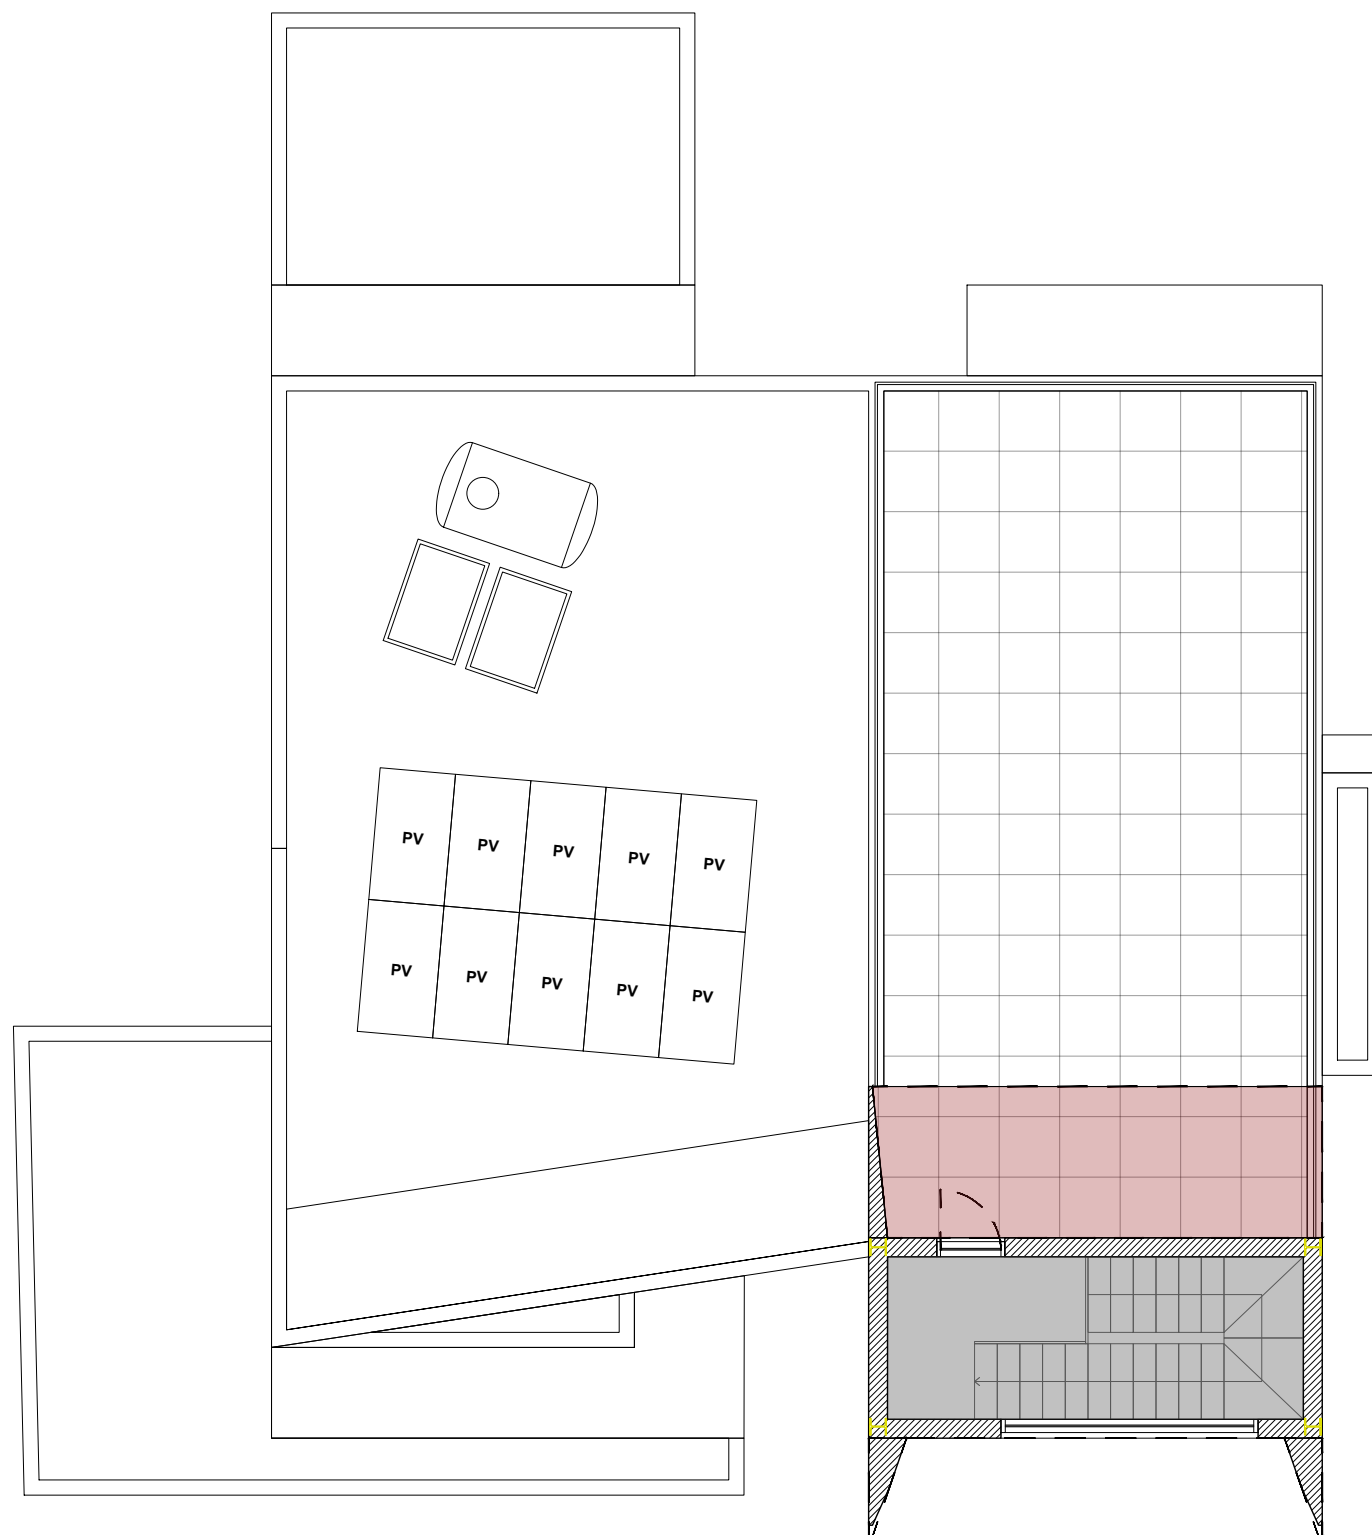

ΚΑΤΟΨΗ ROOF GARDEN

15/6/22	ΠΡΟΣΧΕΔΙΑ	---	
REV. NO.	DATE	REVISION DESCRIPTION	NAME

ΣΦΡΑΓΙΔΑ ΚΑΙ ΥΠΟΓΡΑΦΗ ΜΕΛΕΤΗΤΗ

### PROJECT DETAILS

DATE: 24-10-2024  
ADDRESS: ARADIPPOU - LARNAKA  
AREA: 557m<sup>2</sup>  
DESIGNED: PS



KONSTANTINOY PALAIOLOGOU 20, Tel : 24 650064  
OFFICE 1-2, PETROLINA COURT Cell : 96 512878  
LARNACA 6036, CYPRUS E-mail : info@psavva.com

ΤΟ ΣΧΕΔΙΟ ΑΥΤΟ ΕΙΝΑΙ ΠΝΕΥΜΑΤΙΚΗ ΙΔΙΟΚΤΗΣΙΑ ΤΗΣ PS ARCHITECTURE & DESIGN

PROJECT DESCRIPTION  
ARADIPPOU 10 RESIDENCE

DRAWING TITLE  
ΨΕΥΔΟΡΟΔΕΣ

DRAWING SCALE  
1:100 @A3

PROJECT NUMBER  
0276

DRAWING NUMBER  
192

REV NO.  
N/A

## ΚΑΤΑΣΚΕΥΑΣΤΙΚΑ ΣΧΕΔΙΑ


ΤΟ ΚΑΘΕ ΣΧΕΔΙΟ ΝΑ ΜΕΛΕΤΗΘΕΙ ΣΕ ΣΥΝΔΥΑΣΜΟ ΜΕ ΟΛΑ ΤΑ ΣΧΕΤΙΚΑ ΑΡΧΙΤΕΚΤΟΝΙΚΑ, ΣΤΑΤΙΚΑ, ΗΛΕΚΤΡΟΜΗΧΑΝΟΛΟΓΙΚΑ ΚΑΙ ΣΧΕΔΙΑ ΛΕΠΤΟΜΕΡΕΙΩΝ. ΣΕ ΠΕΡΙΠΤΩΣΗ ΑΣΥΜΦΩΝΙΑΣ ΤΩΝ ΣΧΕΔΙΩΝ ΜΕΤΑΞΥ ΤΟΥΣ, ΤΟΥΤΟ ΑΝΑΦΕΡΕΤΑΙ ΑΜΕΣΩΣ ΣΤΟΝ ΕΠΙΒΛΕΠΟΝΤΑ ΜΗΧΑΝΙΚΟ. ΟΛΕΣ ΟΙ ΔΙΑΣΤΑΣΕΙΣ ΝΑ ΠΑΙΡΝΟΝΤΑΙ ΑΠΟ ΤΑ ΑΡΧΙΤΕΚΤΟΝΙΚΑ ΣΧΕΔΙΑ. ΟΙ ΑΝΑΓΡΑΦΟΜΕΝΕΣ ΔΙΑΣΤΑΣΕΙΣ ΥΠΕΡΙΣΧΟΥΝ ΤΗΣ ΜΕΤΡΗΣΗΣ ΕΠΙ ΤΟΥ ΣΧΕΔΙΟΥ. ΟΛΕΣ ΟΙ ΔΙΑΣΤΑΣΕΙΣ ΝΑ ΕΛΕΓΧΟΝΤΑΙ ΣΤΟ ΕΡΓΟΤΑΞΙΟ ΠΡΙΝ ΑΡΧΙΣΟΥΝ ΟΙ ΕΡΓΑΣΙΕΣ ΚΑΙ ΠΡΙΝ ΠΑΡΑΓΓΕΛΘΕΙ ΟΤΙΔΗΠΟΤΕ.

GROUND FLOOR PLAN 142.20 sqm  
FIRST FLOOR PLAN 157.20 sqm


TOTAL 299.40 sqm

### ΥΠΟΜΝΗΜΑ:

	ΟΠΛΙΣΜΕΝΟ ΣΚΥΡΟΔΕΜΑ		ΑΓΩΓΟΣ
			ΓΡΑΜΜΗ ΑΠΟΣΤΑΣΗΣ 3Μ. ΑΠΟ ΤΟ ΣΥΝΟΡΟ
	ΤΥΠΟΣ ΠΑΡΑΘΥΡΟΥ		ΟΝΟΜΑ ΟΙΚΟΔΟΜΗΣ
	ΠΛΑΤΟΣ ΠΑΡΑΘΥΡΟΥ		ΕΙΣΟΔΟΣ ΚΑΤΟΙΚΙΑΣ/ΑΡΙΘΜΟΣ ΔΙΑΜΕΡΙΣΜΑΤΟΣ
	ΥΨΟΣ ΠΑΡΑΘΥΡΟΥ (ΚΑΤΑΣΚΕΥΑΣΤΙΚΑ ΑΝΟΙΓΜΑΤΑ)		ΤΥΠΟΣ ΕΡΜΑΡΙΟΥ
	ΤΥΠΟΣ ΘΥΡΑΣ		ΑΡΧΙΤΕΚΤΟΝΙΚΟΙ ΑΞΟΝΕΣ ΚΑΤΑΣΚΕΥΗΣ
	ΥΨΟΣ ΠΑΡΑΘΥΡΟΥ ΘΥΡΑΣ (ΚΑΤΑΣΚΕΥΑΣΤΙΚΑ ΑΝΟΙΓΜΑΤΑ)		ΚΙΝΗΤΑ ΕΠΙΠΛΑ
	ΥΨΟΣ ΠΑΡΑΘΥΡΟΥ ΘΥΡΑΣ (ΚΑΤΑΣΚΕΥΑΣΤΙΚΑ ΑΝΟΙΓΜΑΤΑ)		ΑΝΑΘΕΩΡΗΣΗ
	ΙΣΟΥΨΕΙΣ ΓΡΑΜΜΕΣ (ΦΥΣΙΚΟ ΕΔΑΦΟΣ)		
	ΥΦΙΣΤΑΜΕΝΑ ΥΨΟΜΕΤΡΑ		
	ΠΡΟΤΕΙΝΟΜΕΝΑ ΥΨΟΜΕΤΡΑ		
	ΚΛΙΣΗ 5% ΚΛΙΣΗ		

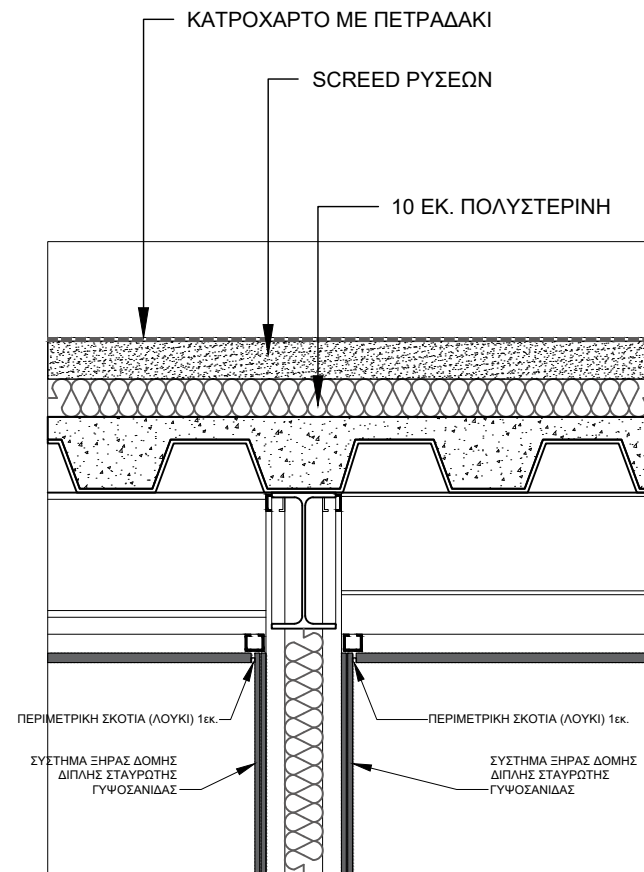

ΚΑΤΑΣΚΕΥΑΣΤΙΚΗ ΛΕΠΤΟΜΕΡΕΙΑ ΕΣΩΤΕΡΙΚΗΣ ΤΟΙΧΟΠΟΙΙΑΣ ΚΑΙ ΟΡΟΦΗΣ

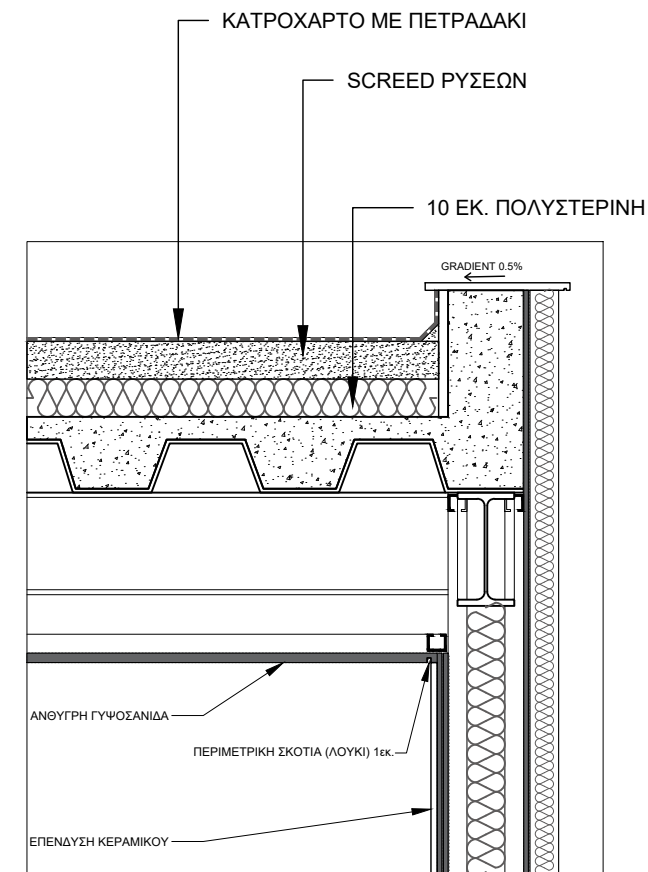

ΚΑΤΑΣΚΕΥΑΣΤΙΚΗ ΛΕΠΤΟΜΕΡΕΙΑ ΕΞΩΤΕΡΙΚΗΣ ΤΟΙΧΟΠΟΙΙΑΣ ΚΑΙ ΧΩΡΟΥ ΜΠΑΝΙΟΥ

REV. NO.	DATE	REVISION DESCRIPTION	NAME
	15/6/22	ΠΡΟΣΧΕΔΙΑ	---

ΣΦΡΑΓΙΔΑ ΚΑΙ ΥΠΟΓΡΑΦΗ ΜΕΛΕΤΗΤΗ

### PROJECT DETAILS

DATE: 24-10-2024  
ADDRESS: ARADIPPOU - LARNAKA  
AREA: 557m<sup>2</sup>  
DESIGNED: PS



KONSTANTINOY PALAIOLOGOU 20, Tel : 24 650064  
OFFICE 1-2, PETROLINA COURT Cell : 96 512878  
LARNACA 6036, CYPRUS E-mail : info@psavva.com

ΤΟ ΣΧΕΔΙΟ ΑΥΤΟ ΕΙΝΑΙ ΠΝΕΥΜΑΤΙΚΗ ΙΔΙΟΚΤΗΣΙΑ ΤΗΣ PS ARCHITECTURE & DESIGN

PROJECT DESCRIPTION ARADIPPOU 10 RESIDENCE	
DRAWING TITLE ΛΕΠΤΟΜΕΡΕΙΑ ΠΡΟΕΞΟΧΩΝ	
DRAWING SCALE 1:20 @A3	PROJECT NUMBER 0276
DRAWING NUMBER 312	REV. NO. N/A

## ΚΑΤΑΣΚΕΥΑΣΤΙΚΑ ΣΧΕΔΙΑ

ΤΟ ΚΑΘΕ ΣΧΕΔΙΟ ΝΑ ΜΕΛΕΤΗΘΕΙ ΣΕ ΣΥΝΔΥΑΣΜΟ ΜΕ ΟΛΑ ΤΑ ΣΧΕΤΙΚΑ ΑΡΧΙΤΕΚΤΟΝΙΚΑ, ΣΤΑΤΙΚΑ, ΗΛΕΚΤΡΟΜΗΧΑΝΟΛΟΓΙΚΑ ΚΑΙ ΣΧΕΔΙΑ ΛΕΠΤΟΜΕΡΕΙΩΝ. ΣΕ ΠΕΡΙΠΤΩΣΗ ΑΣΥΜΦΩΝΙΑΣ ΤΩΝ ΣΧΕΔΙΩΝ ΜΕΤΑΞΥ ΤΟΥΣ, ΤΟΥΤΟ ΑΝΑΦΕΡΕΤΑΙ ΑΜΕΣΩΣ ΣΤΟΝ ΕΠΙΒΛΕΠΟΝΤΑ ΜΗΧΑΝΙΚΟ.


ΟΛΕΣ ΟΙ ΔΙΑΣΤΑΣΕΙΣ ΝΑ ΠΑΙΡΝΟΝΤΑΙ ΑΠΟ ΤΑ ΑΡΧΙΤΕΚΤΟΝΙΚΑ ΣΧΕΔΙΑ. ΟΙ ΑΝΑΓΡΑΦΟΜΕΝΕΣ ΔΙΑΣΤΑΣΕΙΣ ΥΠΕΡΙΣΧΥΟΥΝ ΤΗΣ ΜΕΤΡΗΣΗΣ ΕΠΙ ΤΟΥ ΣΧΕΔΙΟΥ. ΟΛΕΣ ΟΙ ΔΙΑΣΤΑΣΕΙΣ ΝΑ ΕΛΕΓΧΟΝΤΑΙ ΣΤΟ ΕΡΓΟΤΑΞΙΟ ΠΡΙΝ ΑΡΧΙΣΟΥΝ ΟΙ ΕΡΓΑΣΙΕΣ ΚΑΙ ΠΡΙΝ ΠΑΡΑΓΓΕΛΑΘΕΙ ΟΤΙΔΗΠΟΤΕ.

GROUND FLOOR PLAN 142.20 sqm  
FIRST FLOOR PLAN 157.20 sqm


TOTAL 299.40 sqm

### ΥΠΟΜΝΗΜΑ:

	ΟΠΛΙΣΜΕΝΟ ΣΚΥΡΟΔΕΜΑ		ΑΓΩΓΟΣ
			ΓΡΑΜΜΗ ΑΠΟΣΤΑΣΗΣ 3Μ. ΑΠΟ ΤΟ ΣΥΝΟΡΟ
	ΤΥΠΟΣ ΠΑΡΑΘΥΡΟΥ		ΟΝΟΜΑ ΟΙΚΟΔΟΜΗΣ
	ΠΛΑΤΟΣ ΠΑΡΑΘΥΡΟΥ		ΕΙΣΟΔΟΣ ΚΑΤΟΙΚΙΑΣ/ΑΡΙΘΜΟΣ ΔΙΑΜΕΡΙΣΜΑΤΟΣ
	ΥΨΟΣ ΑΝΩΦΛΙΟΥ ΠΑΡΑΘΥΡΟΥ		ΤΥΠΟΣ ΕΡΜΑΡΙΟΥ
	ΧΑΡΑΚΤΗΡΙΣΤΙΚΑ ΠΑΡΑΘΥΡΟΥ ΑΝΟΙΓΜΑΤΑ		ΑΡΧΙΤΕΚΤΟΝΙΚΟΙ ΑΞΟΝΕΣ ΚΑΤΑΣΚΕΥΗΣ
	ΤΥΠΟΣ ΘΥΡΑΣ		ΚΙΝΗΤΑ ΕΠΙΠΛΑ
	ΥΨΟΣ ΑΝΩΦΛΙΟΥ ΘΥΡΑΣ		ΑΝΑΘΕΩΡΗΣΗ
	ΧΑΡΑΚΤΗΡΙΣΤΙΚΑ ΘΥΡΑΣ ΑΝΟΙΓΜΑΤΑ		
	ΙΣΟΥΨΕΙΣ ΓΡΑΜΜΕΣ (ΦΥΣΙΚΟ ΕΔΑΦΟΣ)		
	ΥΦΙΣΤΑΜΕΝΑ ΥΨΟΜΕΤΡΑ		
	ΠΡΟΤΕΙΝΟΜΕΝΑ ΥΨΟΜΕΤΡΑ		
	ΚΛΙΣΗ 1%		

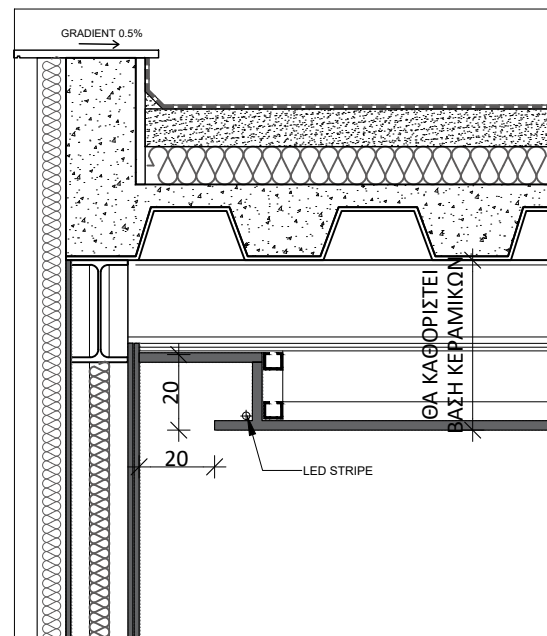

ΚΑΤΑΣΚΕΥΑΣΤΙΚΗ ΛΕΠΤΟΜΕΡΕΙΑ ΓΥΦΟΣΑΝΙΔΑΣ ΣΤΑ ΜΠΑΝΙΑ ΚΑΙ ΚΡΥΦΟΥ ΦΩΤΙΣΜΟΥ ΟΠΟΥ ΥΠΑΡΧΕΙ ΒΑΣΗ ΣΧ. 190

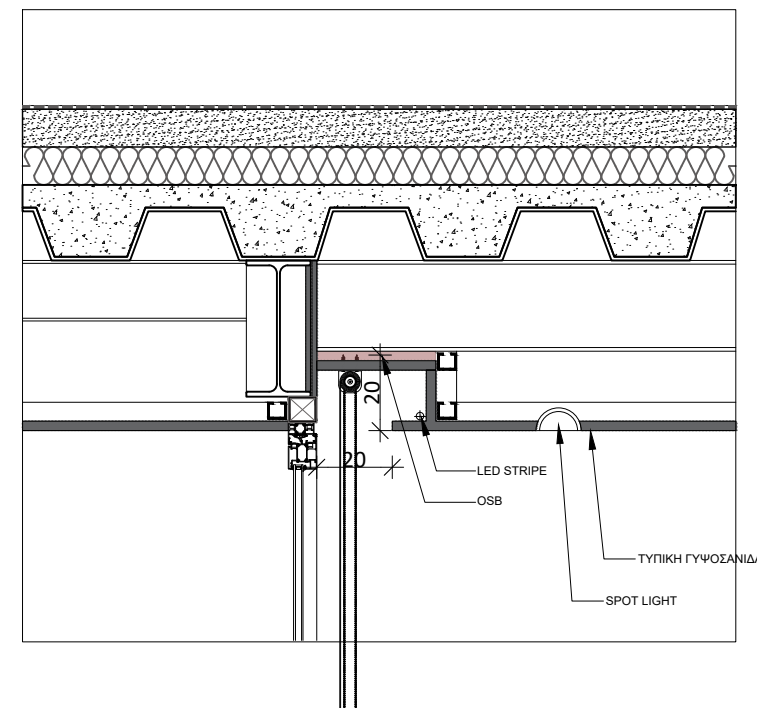

ΚΑΤΑΣΚΕΥΑΣΤΙΚΗ ΛΕΠΤΟΜΕΡΕΙΑ ΚΟΥΦΩΜΑΤΟΣ ΚΟΥΡΤΙΝΑΣ ΚΑΙ ΚΡΥΦΟΥ ΦΩΤΙΣΜΟΥ ΓΥΦΟΣΑΝΙΔΑΣ ΟΠΟΥ ΥΠΑΡΧΕΙ ΒΑΣΗ ΣΧ. 190

REV NO.	DATE	REVISION DESCRIPTION	NAME
	15/6/22	ΠΡΟΣΧΕΔΙΑ	---

ΣΦΡΑΓΙΔΑ ΚΑΙ ΥΠΟΓΡΑΦΗ ΜΕΛΕΤΗΤΗ

### PROJECT DETAILS

DATE: 24-10-2024  
ADDRESS: ARADIPPOU - LARNAKA  
AREA: 557m<sup>2</sup>  
DESIGNED: PS



KONSTANTINOY PALAIOLOGOU 20, Tel : 24 650064  
OFFICE 1-2, PETROLINA COURT Cell : 96 512878  
LARNACA 6036, CYPRUS E-mail : info@psavva.com

ΤΟ ΣΧΕΔΙΟ ΑΥΤΟ ΕΙΝΑΙ ΠΝΕΥΜΑΤΙΚΗ ΙΔΙΟΚΤΗΣΙΑ ΤΗΣ PS ARCHITECTURE & DESIGN

PROJECT DESCRIPTION  
ARADIPPOU 10 RESIDENCE

DRAWING TITLE  
ΛΕΠΤΟΜΕΡΕΙΑ ΨΕΥΔΟΡΟΦΩΝ

DRAWING SCALE  
1:20 @A3

PROJECT NUMBER  
0276

DRAWING NUMBER  
313


REV NO.  
N/A

## ΚΑΤΑΣΚΕΥΑΣΤΙΚΑ ΣΧΕΔΙΑ

ΤΟ ΚΑΘΕ ΣΧΕΔΙΟ ΝΑ ΜΕΛΕΤΗΘΕΙ ΣΕ ΣΥΝΔΥΑΣΜΟ ΜΕ ΟΛΑ ΤΑ ΣΧΕΤΙΚΑ ΑΡΧΙΤΕΚΤΟΝΙΚΑ, ΣΤΑΤΙΚΑ, ΗΛΕΚΤΡΟΜΗΧΑΝΟΛΟΓΙΚΑ ΚΑΙ ΣΧΕΔΙΑ ΛΕΠΤΟΜΕΡΕΙΩΝ. ΣΕ ΠΕΡΙΠΤΩΣΗ ΑΣΥΜΦΩΝΙΑΣ ΤΩΝ ΣΧΕΔΙΩΝ ΜΕΤΑΞΥ ΤΟΥΣ, ΤΟΥΤΟ ΑΝΑΦΕΡΕΤΑΙ ΑΜΕΣΩΣ ΣΤΟΝ ΕΠΙΒΛΕΠΟΝΤΑ ΜΗΧΑΝΙΚΟ.  
ΟΛΕΣ ΟΙ ΔΙΑΣΤΑΣΕΙΣ ΝΑ ΠΑΙΡΝΟΝΤΑΙ ΑΠΟ ΤΑ ΑΡΧΙΤΕΚΤΟΝΙΚΑ ΣΧΕΔΙΑ. ΟΙ ΑΝΑΓΡΑΦΟΜΕΝΕΣ ΔΙΑΣΤΑΣΕΙΣ ΥΠΕΡΙΣΧΟΥΝ ΤΗΣ ΜΕΤΡΗΣΗΣ ΕΠΙ ΤΟΥ ΣΧΕΔΙΟΥ. ΟΛΕΣ ΟΙ ΔΙΑΣΤΑΣΕΙΣ ΝΑ ΕΛΕΓΧΟΝΤΑΙ ΣΤΟ ΕΡΓΟΣΤΑΣΙΟ ΠΡΙΝ ΑΡΧΙΣΟΥΝ ΟΙ ΕΡΓΑΣΙΕΣ ΚΑΙ ΠΡΙΝ ΠΑΡΑΓΕΛΘΕΙ ΟΤΙΔΗΠΟΤΕ.

GROUND FLOOR PLAN 142.20 sqm  
FIRST FLOOR PLAN 157.20 sqm

TOTAL 299.40 sqm

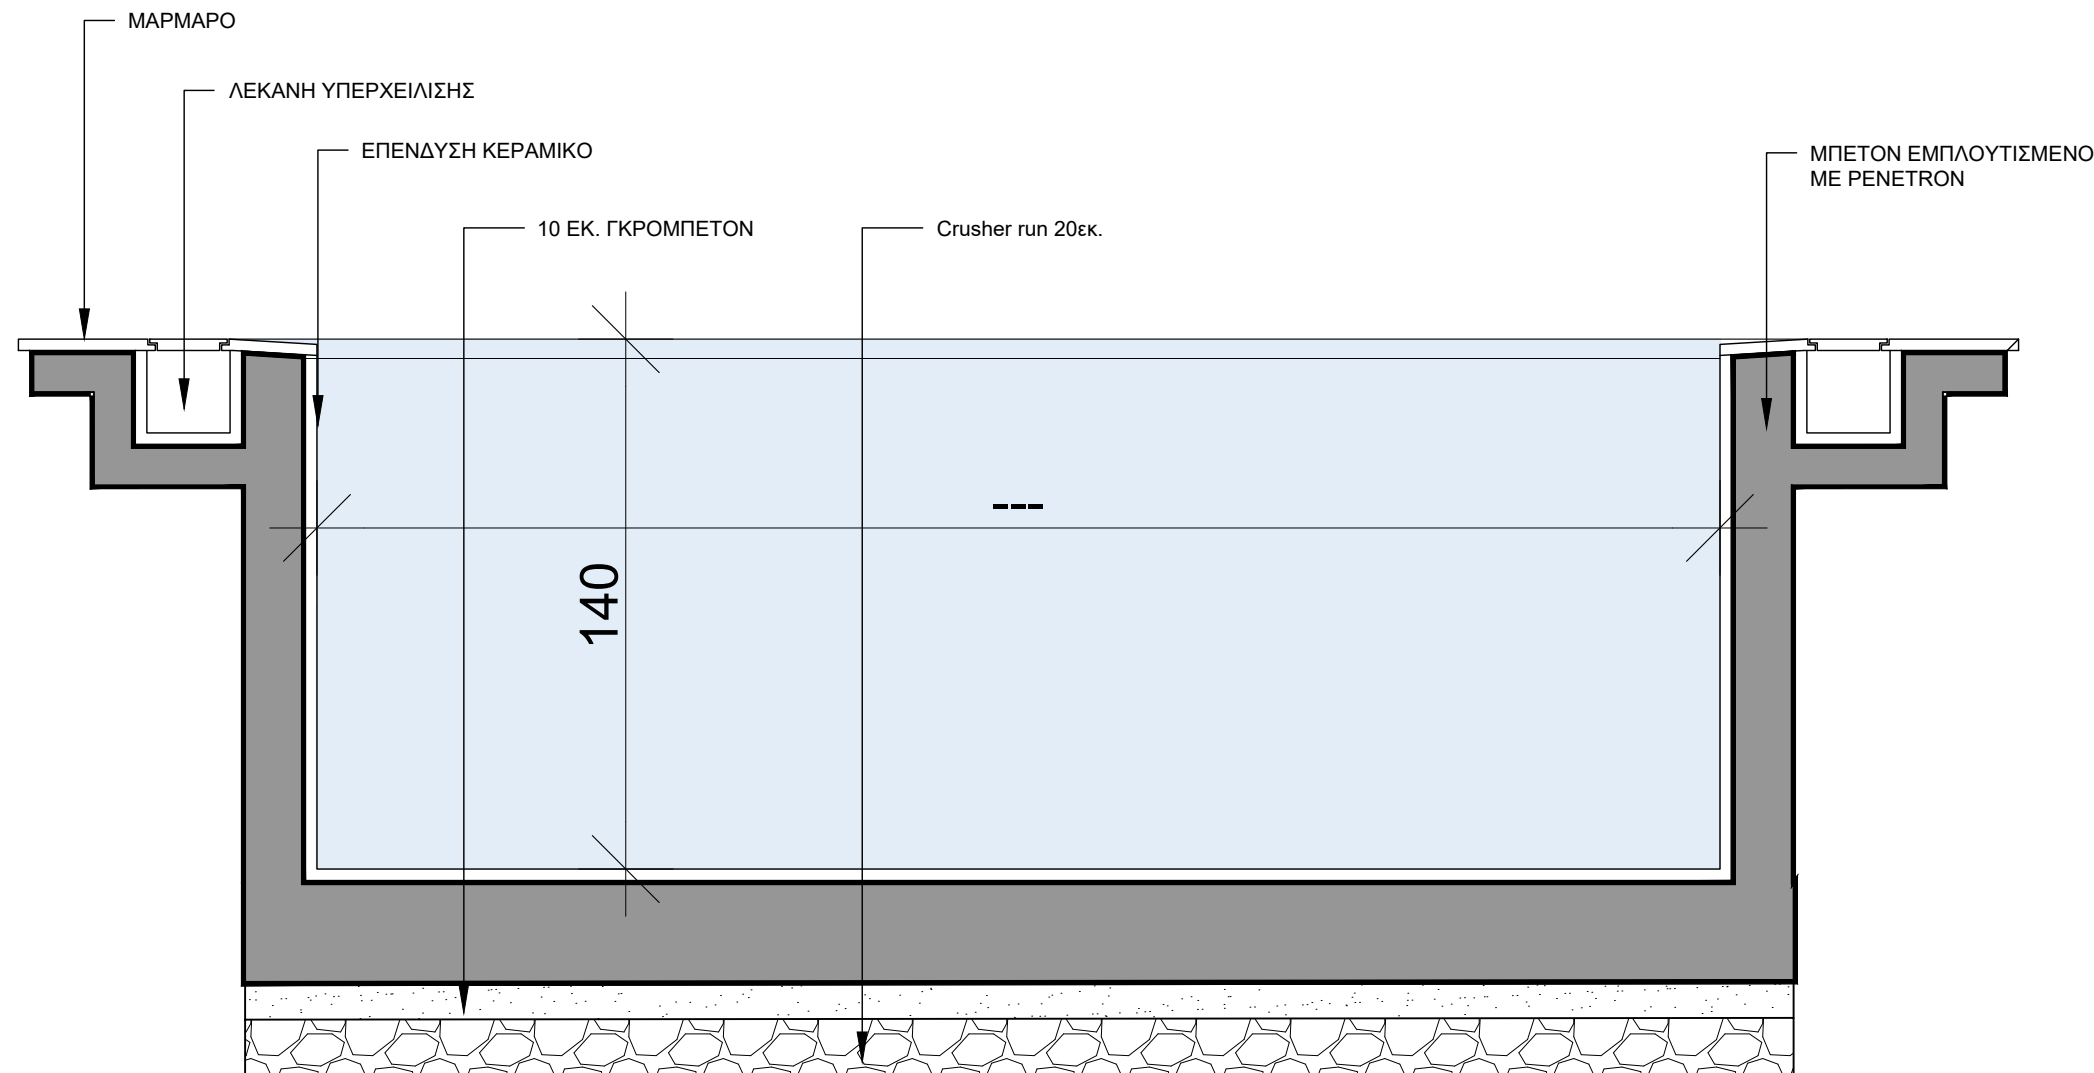

ΚΑΤΑΣΚΕΥΑΣΤΙΚΗ ΛΕΠΤΟΜΕΡΕΙΑ ΠΙΣΙΝΑΣ  
ΒΛΕΠΕΤΕ ΣΧΕΔΙΑ ΚΑΤΟΨΕΩΝ

### ΥΠΟΜΝΗΜΑ:

	ΟΡΙΖΙΣΜΕΝΟ ΣΚΥΡΟΔΕΜΑ		ΑΓΩΓΟΣ
	ΓΡΑΜΜΗ ΑΠΟΣΤΑΣΗΣ 3Μ. ΑΠΟ ΤΟ ΣΥΝΟΡΟ		ΟΝΟΜΑ ΟΙΚΟΔΟΜΗΣ
	ΤΥΠΟΣ ΠΑΡΑΘΥΡΟΥ		ΕΙΣΟΔΟΣ ΚΑΤΟΙΚΙΑΣ/ΑΡΙΘΜΟΣ ΔΙΑΜΕΡΙΣΜΑΤΟΣ
	ΥΨΟΣ ΑΝΘΡΩΠΟΥ ΠΑΡΑΘΥΡΟΥ (ΚΑΤΑ ΤΗΝ ΠΡΟΣΤΑΣΙΑ ΑΝΟΙΓΜΑΤΑ)		ΤΥΠΟΣ ΕΡΜΑΡΙΟΥ
	ΤΥΠΟΣ ΘΥΡΑΣ		ΑΡΧΙΤΕΚΤΟΝΙΚΟΙ ΑΞΟΝΕΣ ΚΑΤΑΣΚΕΥΗΣ
	ΥΨΟΣ ΑΝΘΡΩΠΟΥ ΘΥΡΑΣ (ΚΑΤΑ ΤΗΝ ΠΡΟΣΤΑΣΙΑ ΑΝΟΙΓΜΑΤΑ)		ΚΙΝΗΤΑ ΕΠΙΠΛΑ
	ΙΣΟΥΨΕΙΣ ΓΡΑΜΜΕΣ (ΦΥΣΙΚΟ ΕΛΑΦΟΣ)		ΑΝΑΦΕΡΘΗΣΗ
	ΥΦΙΣΤΑΜΕΝΑ ΥΨΟΜΕΤΡΑ		
	ΠΡΟΤΕΙΝΟΜΕΝΑ ΥΨΟΜΕΤΡΑ		
	ΚΛΑΣΗ 1:50 ΚΛΑΣΗ		

15/6/22 ΠΡΟΣΧΕΔΙΑ

REV. NO.	DATE	REVISION DESCRIPTION	NAME

ΣΦΡΑΓΙΔΑ ΚΑΙ ΥΠΟΓΡΑΦΗ ΜΕΛΕΤΗΤΗ

### PROJECT DETAILS

DATE: 24-10-2024  
ADDRESS: ΑΡΑΔΙΠΟΥ - ΛΑΡΝΑΚΑ  
AREA: 557m<sup>2</sup>  
DESIGNED: PS



KONSTANTINOY PALAIOLOGOU 20, Tel : 24 650064  
OFFICE 1-2, PETROLINA COURT Cell : 96 512878  
LARNACA 6036, CYPRUS E-mail : info@psavva.com

ΤΟ ΣΧΕΔΙΟ ΑΥΤΟ ΕΙΝΑΙ ΠΝΕΥΜΑΤΙΚΗ ΙΔΙΟΚΤΗΣΙΑ ΤΗΣ PS ARCHITECTURE & DESIGN

PROJECT DESCRIPTION  
ARADIPPOU 10 RESIDENCE

DRAWING TITLE  
ΠΙΣΙΝΑ


DRAWING SCALE  
1:20 @A3

PROJECT NUMBER  
0276

DRAWING NUMBER  
314

REV. NO.  
N/A

ΚΑΤΑΣΚΕΥΑΣΤΙΚΗ ΛΕΠΤΟΜΕΡΕΙΑ ΥΨΟΜΕΤΡΩΝ

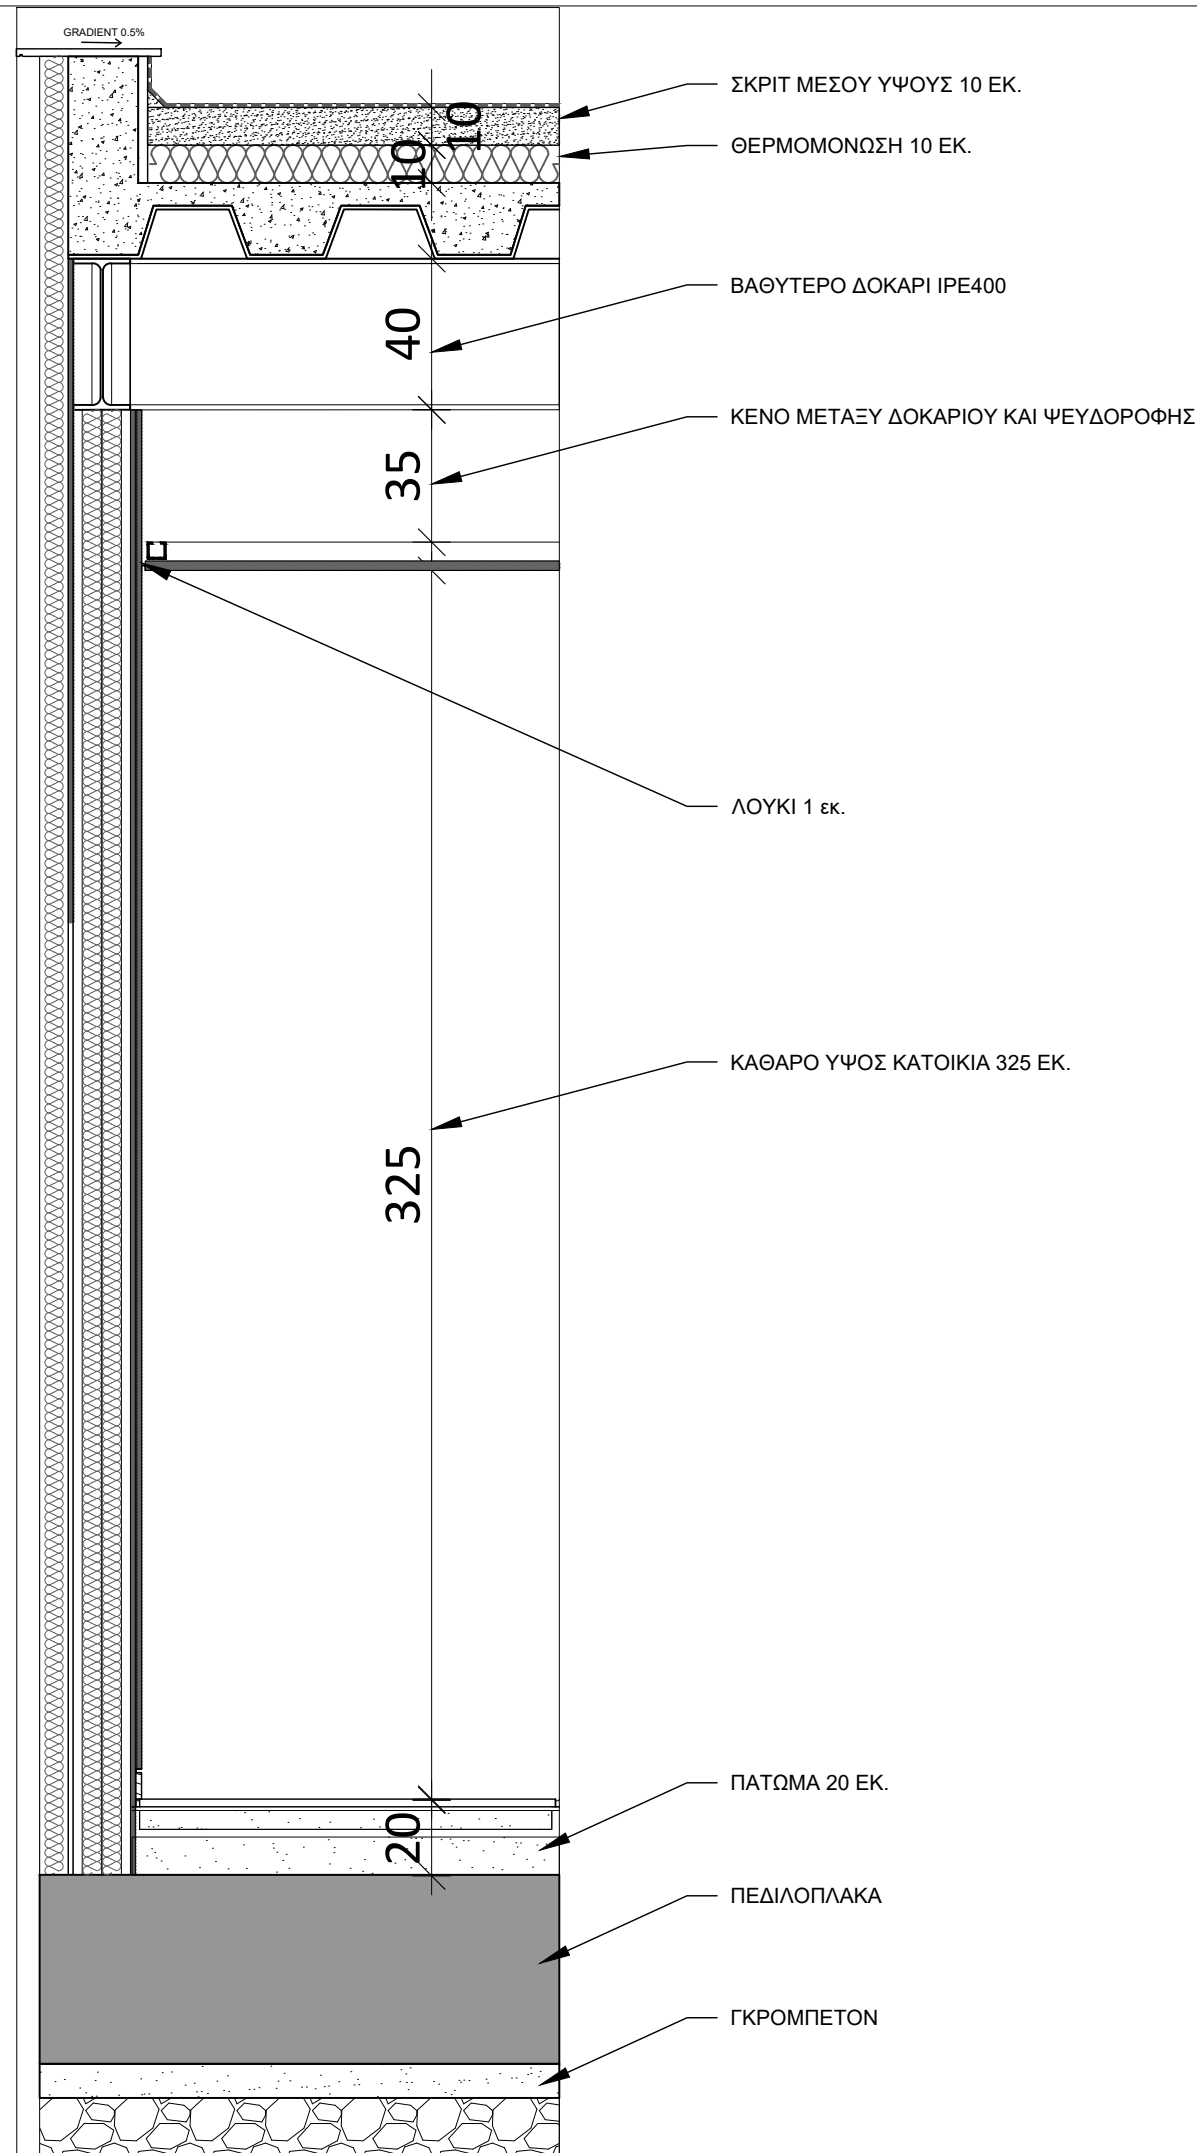

ΚΑΤΑΣΚΕΥΑΣΤΙΚΑ ΣΧΕΔΙΑ

ΤΟ ΚΑΘΕ ΣΧΕΔΙΟ ΝΑ ΜΕΛΕΤΗΘΕΙ ΣΕ ΣΥΝΔΥΑΣΜΟ ΜΕ ΟΛΑ ΤΑ ΣΧΕΤΙΚΑ ΑΡΧΙΤΕΚΤΟΝΙΚΑ, ΣΤΑΤΙΚΑ, ΗΛΕΚΤΡΟΜΗΧΑΝΟΛΟΓΙΚΑ ΚΑΙ ΣΧΕΔΙΑ ΛΕΠΤΟΜΕΡΕΙΩΝ. ΣΕ ΠΕΡΙΠΤΩΣΗ ΑΣΥΜΦΩΝΙΑΣ ΤΩΝ ΣΧΕΔΙΩΝ ΜΕΤΑΞΥ ΤΟΥΣ, ΤΟΥΤΟ ΑΝΑΦΕΡΕΤΑΙ ΑΜΕΣΩΣ ΣΤΟΝ ΕΠΙΒΛΕΠΟΝΤΑ ΜΗΧΑΝΙΚΟ.  
ΟΛΕΣ ΟΙ ΔΙΑΣΤΑΣΕΙΣ ΝΑ ΠΑΙΡΝΟΝΤΑΙ ΑΠΟ ΤΑ ΑΡΧΙΤΕΚΤΟΝΙΚΑ ΣΧΕΔΙΑ. ΟΙ ΑΝΑΓΡΑΦΟΜΕΝΕΣ ΔΙΑΣΤΑΣΕΙΣ ΥΠΕΡΙΣΧΥΟΥΝ ΤΗΣ ΜΕΤΡΗΣΗΣ ΕΠΙ ΤΟΥ ΣΧΕΔΙΟΥ. ΟΛΕΣ ΟΙ ΔΙΑΣΤΑΣΕΙΣ ΝΑ ΕΛΕΓΧΟΝΤΑΙ ΣΤΟ ΕΡΓΟΣΤΑΣΙΟ ΠΡΙΝ ΑΡΧΙΣΟΥΝ ΟΙ ΕΡΓΑΣΙΕΣ ΚΑΙ ΠΡΙΝ ΠΑΡΑΓΤΕΛΘΕΙ ΟΤΙΔΗΠΟΤΕ.

GROUND FLOOR PLAN 142.20 sqm  
FIRST FLOOR PLAN 157.20 sqm

TOTAL 299.40 sqm

ΥΠΟΜΝΗΜΑ:

	ΟΠΛΙΣΜΕΝΟ ΣΚΥΡΟΔΕΜΑ		ΑΓΩΓΟΣ
	ΓΡΑΜΜΗ ΑΠΟΣΤΑΣΗΣ 3Μ. ΑΠΟ ΤΟ ΣΥΝΟΡΟ		ΟΝΟΜΑ ΟΙΚΟΔΟΜΗΣ
	ΤΥΠΟΣ ΠΑΡΑΒΥΡΟΥ		ΕΙΣΟΔΟΣ ΚΑΤΟΙΚΙΑΣ/ΑΡΙΘΜΟΣ ΔΙΑΜΕΡΙΣΜΑΤΟΣ
	ΥΨΟΣ ΑΝΟΙΓΜΑΤΟΣ ΠΑΡΑΒΥΡΟΥ (ΚΤΙΣΤΕΡΕΟΤΗΤΑ ΑΝΟΙΓΜΑΤΑ)		ΤΥΠΟΣ ΕΡΜΑΡΙΟΥ
	ΤΥΠΟΣ ΘΥΡΑΣ		ΑΡΧΙΤΕΚΤΟΝΙΚΟΙ ΑΞΟΝΕΣ ΚΑΤΑΣΚΕΥΗΣ
	ΥΨΟΣ ΑΝΟΙΓΜΑΤΟΣ ΘΥΡΑΣ (ΚΤΙΣΤΕΡΕΟΤΗΤΑ ΑΝΟΙΓΜΑΤΑ)		ΚΙΝΗΤΑ ΕΠΙΠΛΑ
	ΙΣΟΥΨΕΙΣ ΓΡΑΜΜΕΣ (ΦΥΣΙΚΟ ΕΔΑΦΟΣ)		ΑΝΑΘΕΩΡΗΣΗ
	ΥΦΙΣΤΑΜΕΝΑ ΥΨΟΜΕΤΡΑ		
	ΠΡΟΤΕΙΝΟΜΕΝΑ ΥΨΟΜΕΤΡΑ		
	ΚΛΑΣΗ 1:50 ΚΛΙΣΗ		

REV. NO.	DATE	REVISION DESCRIPTION	NAME
	15/6/22	ΠΡΟΣΧΕΔΙΑ	---

ΣΦΡΑΓΙΔΑ ΚΑΙ ΥΠΟΓΡΑΦΗ ΜΕΛΕΤΗΤΗ

PROJECT DETAILS

DATE: 24-10-2024  
ADDRESS: ARADIPPOU - LARNAKA  
AREA: 557m<sup>2</sup>  
DESIGNED: PS



KONSTANTINOY PALAIOLOGOU 20, OFFICE 1-2, PETROLINA COURT LARNACA 6036, CYPRUS  
Tel : 24 650064  
Cell : 96 512878  
E-mail : info@psavva.com

ΤΟ ΣΧΕΔΙΟ ΑΥΤΟ ΕΙΝΑΙ ΠΝΕΥΜΑΤΙΚΗ ΙΔΙΟΚΤΗΣΙΑ ΤΗΣ PS ARCHITECTURE & DESIGN

PROJECT DESCRIPTION  
ARADIPPOU 10 RESIDENCE

DRAWING TITLE  
ΛΕΠΤΟΜΕΡΕΙΑ ΥΨΟΜΕΤΡΩΝ

DRAWING SCALE  
1:20 @A3

PROJECT NUMBER  
0276

DRAWING NUMBER  
315

REV. NO.  
N/A

# ΚΑΤΑΣΚΕΥΑΣΤΙΚΑ ΣΧΕΔΙΑ







 









   

ΤΟ ΚΑΘΕ ΣΧΕΔΙΟ ΝΑ ΜΕΛΕΤΗΘΕΙ ΣΕ ΣΥΝΔΥΑΣΜΟ ΜΕ ΟΛΑ ΤΑ ΣΧΕΤΙΚΑ ΑΡΧΙΤΕΚΤΟΝΙΚΑ, ΣΤΑΤΙΚΑ, ΗΛΕΚΤΡΟΜΗΧΑΝΟΛΟΓΙΚΑ ΚΑΙ ΣΧΕΔΙΑ ΛΕΠΤΟΜΕΡΕΙΩΝ. ΣΕ ΠΕΡΙΠΤΩΣΗ ΑΣΥΜΦΩΝΙΑΣ ΤΩΝ ΣΧΕΔΙΩΝ ΜΕΤΑΞΥ ΤΟΥΣ, ΤΟΥΤΟ ΑΝΑΦΕΡΕΤΑΙ ΑΜΕΣΩΣ ΣΤΟΝ ΕΠΙΒΛΕΠΟΝΤΑ ΜΗΧΑΝΙΚΟ.

 ΟΛΕΣ ΟΙ ΔΙΑΣΤΑΣΕΙΣ ΝΑ ΠΑΙΡΝΟΝΤΑΙ ΑΠΟ ΤΑ ΑΡΧΙΤΕΚΤΟΝΙΚΑ ΣΧΕΔΙΑ. ΟΙ ΑΝΑΓΡΑΦΟΜΕΝΕΣ ΔΙΑΣΤΑΣΕΙΣ ΥΠΕΡΙΣΧΥΟΥΝ ΤΗΣ ΜΕΤΡΗΣΗΣ ΕΠΙ ΤΟΥ ΣΧΕΔΙΟΥ. ΟΛΕΣ ΟΙ ΔΙΑΣΤΑΣΕΙΣ ΝΑ ΕΛΕΓΧΟΝΤΑΙ ΣΤΟ ΕΡΓΟΣΤΑΣΙΟ ΠΡΙΝ ΑΡΧΙΣΟΥΝ ΟΙ ΕΡΓΑΣΙΕΣ ΚΑΙ ΠΡΙΝ ΠΑΡΑΓΤΕΛΘΕΙ ΟΤΙΔΗΠΟΤΕ.

GROUND FLOOR PLAN 142.20 sqm  
FIRST FLOOR PLAN 157.20 sqm

TOTAL 299.40 sqm

## ΥΠΟΜΝΗΜΑ:

-  ΟΡΙΣΜΕΝΟ ΣΚΥΡΟΔΕΜΑ
-  ΓΡΑΜΜΗ ΑΠΟΣΤΑΣΗΣ 3Μ. ΑΠΟ ΤΟ ΣΥΝΟΡΟ
-  ΤΥΠΟΣ ΠΑΡΑΘΥΡΟΥ
-  ΠΛΑΤΟΣ ΠΑΡΑΘΥΡΟΥ
-  ΥΨΟΣ ΑΝΘΡΩΠΟΥ ΠΑΡΑΘΥΡΟΥ (ΚΑΤΑ ΤΗΝ ΕΡΜΑΡΙΟΥ)
-  ΤΥΠΟΣ ΘΥΡΑΣ
-  ΥΨΟΣ ΑΝΘΡΩΠΟΥ ΘΥΡΑΣ (ΚΑΤΑ ΤΗΝ ΕΡΜΑΡΙΟΥ)
-  ΙΣΟΥΨΕΙΣ ΓΡΑΜΜΕΣ (ΦΥΣΙΚΟ ΕΔΑΦΟΣ)
-  ΥΦΙΣΤΑΜΕΝΑ ΥΨΟΜΕΤΡΑ
-  ΠΡΟΤΕΙΝΟΜΕΝΑ ΥΨΟΜΕΤΡΑ
-  ΚΛΙΣΗ 1% ΚΛΙΣΗ
-  ΑΓΩΓΟΣ
-  ΟΝΟΜΑ ΟΙΚΟΔΟΜΗΣ
-  ΕΙΣΟΔΟΣ ΚΑΤΟΙΚΙΑΣ/ΑΡΙΘΜΟΣ ΔΙΑΜΕΡΙΣΜΑΤΟΣ
-  ΤΥΠΟΣ ΕΡΜΑΡΙΟΥ
-  ΑΡΧΙΤΕΚΤΟΝΙΚΟΙ ΑΞΟΝΕΣ ΚΑΤΑΣΚΕΥΗΣ
-  ΚΙΝΗΤΑ ΕΠΙΠΛΑ
-  ΑΝΑΘΕΩΡΗΣΗ

15/6/22	ΠΡΟΣΧΕΔΙΑ	---	
REV. NO.	DATE	REVISION DESCRIPTION	NAME

ΣΦΡΑΓΙΔΑ ΚΑΙ ΥΠΟΓΡΑΦΗ ΜΕΛΕΤΗΤΗ

**PROJECT DETAILS**  
 DATE: 24-10-2024  
 ADDRESS: ARADIPPOU - LARNAKA  
 AREA: 557m<sup>2</sup>  
 DESIGNED: PS



KONSTANTINOY PALAIOLOGOU 20, Tel : 24 650064  
 OFFICE 1-2, PETROLINA COURT Cell : 96 512878  
 LARNACA 6036, CYPRUS E-mail : info@psavva.com

ΤΟ ΣΧΕΔΙΟ ΑΥΤΟ ΕΙΝΑΙ ΠΝΕΥΜΑΤΙΚΗ ΙΔΙΟΚΤΗΣΙΑ ΤΗΣ PS ARCHITECTURE & DESIGN

PROJECT DESCRIPTION  
ARADIPPOU 10 RESIDENCE


DRAWING TITLE  
BATH DETAILS

DRAWING SCALE  
1:100 @A3

PROJECT NUMBER  
0276

DRAWING NUMBER  
400

REV. NO.  
N/A

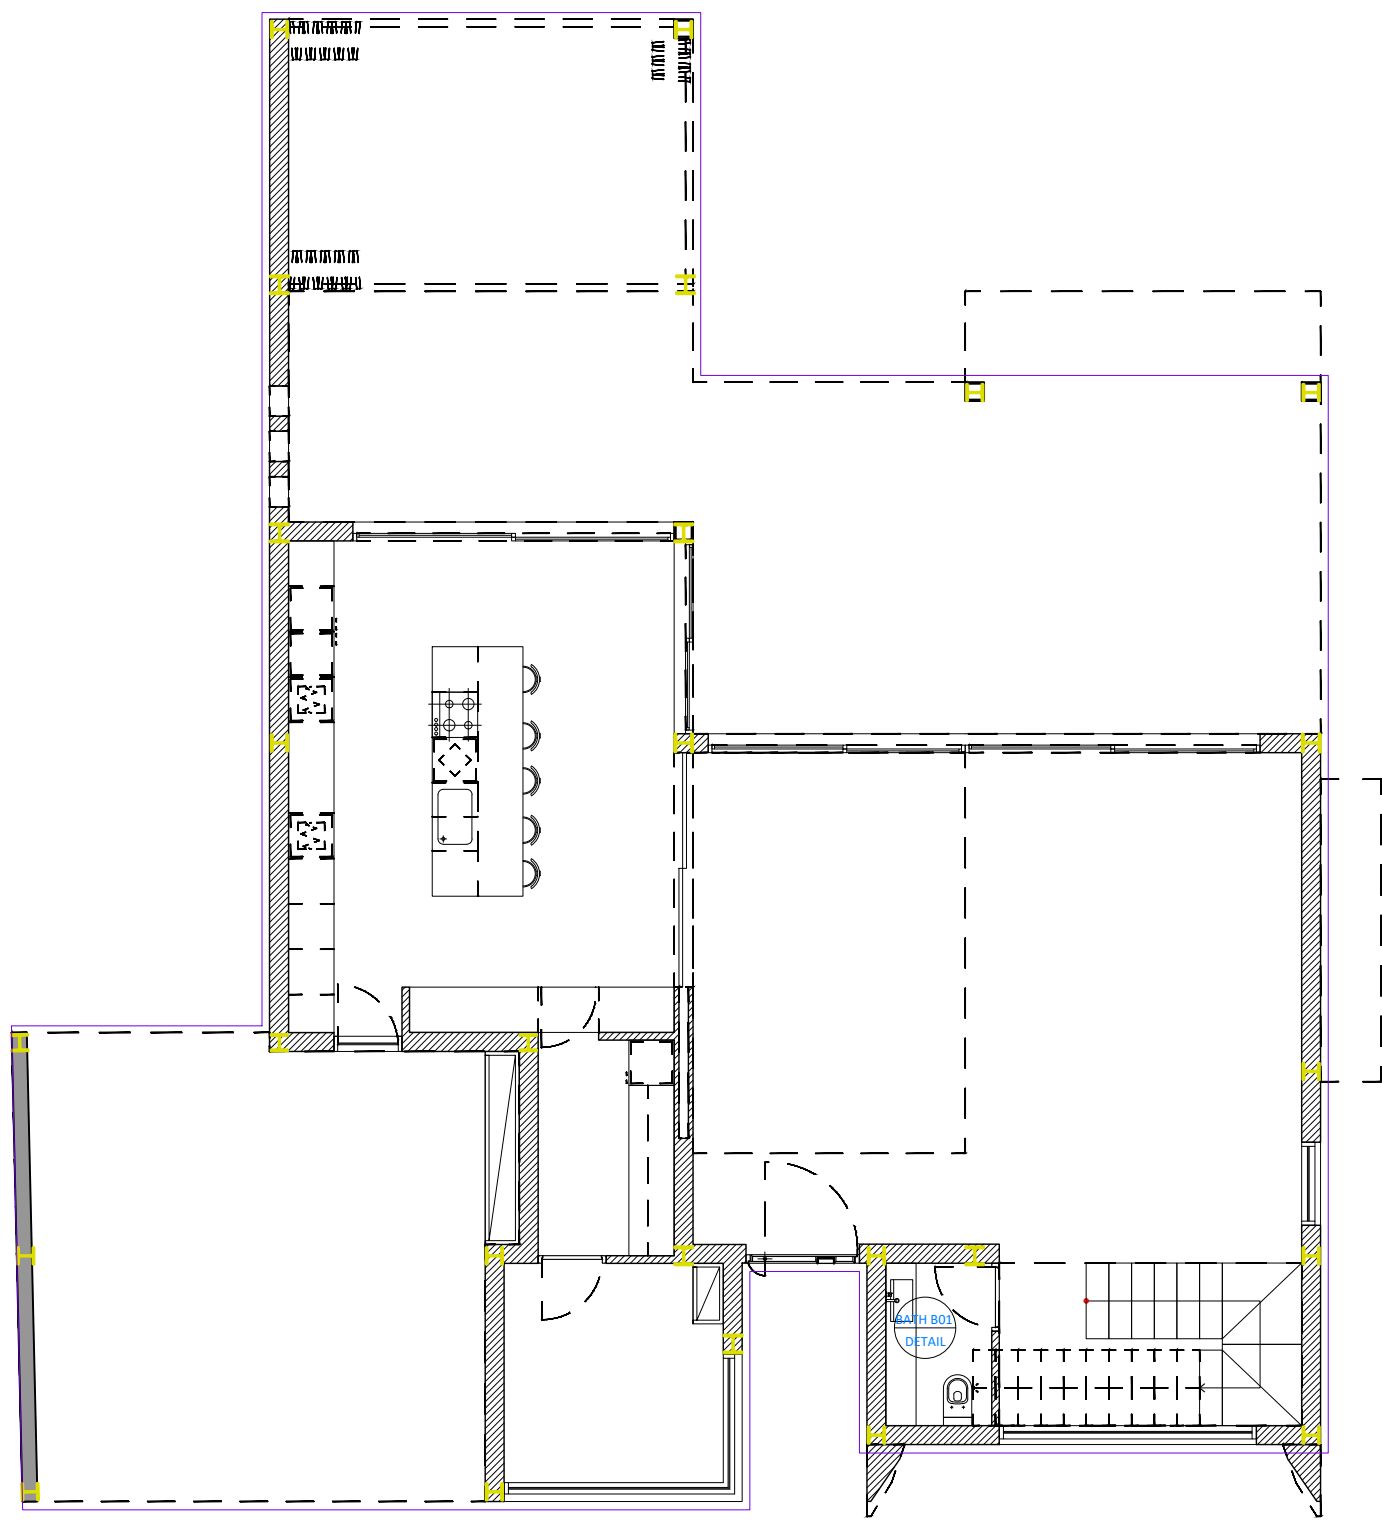

ΚΑΤΟΨΗ ΙΣΟΓΕΙΟΥ

## ΚΑΤΑΣΚΕΥΑΣΤΙΚΑ ΣΧΕΔΙΑ

ΤΟ ΚΑΘΕ ΣΧΕΔΙΟ ΝΑ ΜΕΛΕΤΗΘΕΙ ΣΕ ΣΥΝΔΥΑΣΜΟ ΜΕ ΟΛΑ ΤΑ ΣΧΕΤΙΚΑ ΑΡΧΙΤΕΚΤΟΝΙΚΑ, ΣΤΑΤΙΚΑ, ΗΛΕΚΤΡΟΜΗΧΑΝΟΛΟΓΙΚΑ ΚΑΙ ΣΧΕΔΙΑ ΛΕΠΤΟΜΕΡΕΙΩΝ. ΣΕ ΠΕΡΙΠΤΩΣΗ ΑΣΥΜΦΩΝΙΑΣ ΤΩΝ ΣΧΕΔΙΩΝ ΜΕΤΑΞΥ ΤΟΥΣ, ΤΟΥΤΟ ΑΝΑΦΕΡΕΤΑΙ ΑΜΕΣΩΣ ΣΤΟΝ ΕΠΙΒΛΕΠΟΝΤΑ ΜΗΧΑΝΙΚΟ.

ΟΛΕΣ ΟΙ ΔΙΑΣΤΑΣΕΙΣ ΝΑ ΠΑΙΡΝΟΝΤΑΙ ΑΠΟ ΤΑ ΑΡΧΙΤΕΚΤΟΝΙΚΑ ΣΧΕΔΙΑ. ΟΙ ΑΝΑΓΡΑΦΟΜΕΝΕΣ ΔΙΑΣΤΑΣΕΙΣ ΥΠΕΡΙΣΧΟΥΝ ΤΗΣ ΜΕΤΡΗΣΗΣ ΕΠΙ ΤΟΥ ΣΧΕΔΙΟΥ. ΟΛΕΣ ΟΙ ΔΙΑΣΤΑΣΕΙΣ ΝΑ ΕΛΕΓΧΟΝΤΑΙ ΣΤΟ ΕΡΓΟΣΤΑΣΙΟ ΠΡΙΝ ΑΡΧΙΣΟΥΝ ΟΙ ΕΡΓΑΣΙΕΣ ΚΑΙ ΠΡΙΝ ΠΑΡΑΓΕΛΘΕΙ ΟΤΙΔΗΠΟΤΕ.

GROUND FLOOR PLAN 142.20 sqm  
FIRST FLOOR PLAN 157.20 sqm

TOTAL 299.40 sqm

### ΥΠΟΜΝΗΜΑ:

	ΟΠΛΙΣΜΕΝΟ ΣΚΥΡΟΔΕΜΑ		ΑΓΩΓΟΣ
	ΓΡΑΜΜΗ ΑΠΟΣΤΑΣΗΣ 3Μ. ΑΠΟ ΤΟ ΣΥΝΟΡΟ		ΟΝΟΜΑ ΟΣΚΟΔΟΗΣ
	ΤΥΠΟΣ ΠΑΡΑΘΥΡΟΥ ΠΛΑΤΟΣ ΠΑΡΑΘΥΡΟΥ		ΕΙΣΟΔΟΣ ΚΑΤΟΙΚΙΑΣ/ΑΡΙΘΜΟΣ ΔΙΑΜΕΡΙΣΜΑΤΟΣ
	ΥΨΟΣ ΑΝΘΡΩΠΟΥ ΠΑΡΑΘΥΡΟΥ (ΧΗΜΑ ΠΑΡΑΘΥΡΟΥ ΚΑΙ ΠΕΡΙΣΤΡΟΦΗ ΑΝΟΙΓΜΑΤΑ)		ΤΥΠΟΣ ΕΡΜΑΡΙΟΥ
	ΤΥΠΟΣ ΘΥΡΑΣ ΥΨΟΣ ΑΝΘΡΩΠΟΥ ΘΥΡΑΣ (ΧΗΜΑ ΘΥΡΑΣ ΚΑΙ ΠΕΡΙΣΤΡΟΦΗ ΑΝΟΙΓΜΑΤΑ)		ΑΡΧΙΤΕΚΤΟΝΙΚΟΙ ΛΕΩΝΕΣ ΚΑΤΑΣΚΕΥΗΣ
	ΙΣΟΥΨΕΙΣ ΓΡΑΜΜΕΣ (ΦΥΣΙΚΟ ΕΛΑΦΟΣ)		ΚΙΝΗΤΑ ΕΠΙΠΛΑ
	ΥΦΙΣΤΑΜΕΝΑ ΥΨΟΜΕΤΡΑ		ΑΝΑΒΕΒΡΗΣΗ
	ΠΡΟΤΕΙΝΟΜΕΝΑ ΥΨΟΜΕΤΡΑ		
	ΚΛΑΣΗ 1:50 ΚΛΙΣΗ		

REV. NO.	DATE	REVISION DESCRIPTION	NAME
	15/6/22	ΠΡΟΣΧΕΔΙΑ	---

### ΣΦΡΑΓΙΔΑ ΚΑΙ ΥΠΟΓΡΑΦΗ ΜΕΛΕΤΗΤΗ

### PROJECT DETAILS

DATE: 24-10-2024  
ADDRESS: ARADIPPOU - LARNAKA  
AREA: 557m<sup>2</sup>  
DESIGNED: PS



KONSTANTINOY PALAIOLOGOU 20, OFFICE 1-2, PETROLINA COURT LARNACA 6036, CYPRUS  
Tel : 24 650064  
Cell : 96 512878  
E-mail : info@psavva.com

ΤΟ ΣΧΕΔΙΟ ΑΥΤΟ ΕΙΝΑΙ ΠΝΕΥΜΑΤΙΚΗ ΙΔΙΟΚΤΗΣΙΑ ΤΗΣ PS ARCHITECTURE & DESIGN

PROJECT DESCRIPTION  
ARADIPPOU 10 RESIDENCE


DRAWING TITLE  
BATH DETAILS

DRAWING SCALE  
1:100 @A3

PROJECT NUMBER  
0276

DRAWING NUMBER  
401

REV. NO.  
N/A

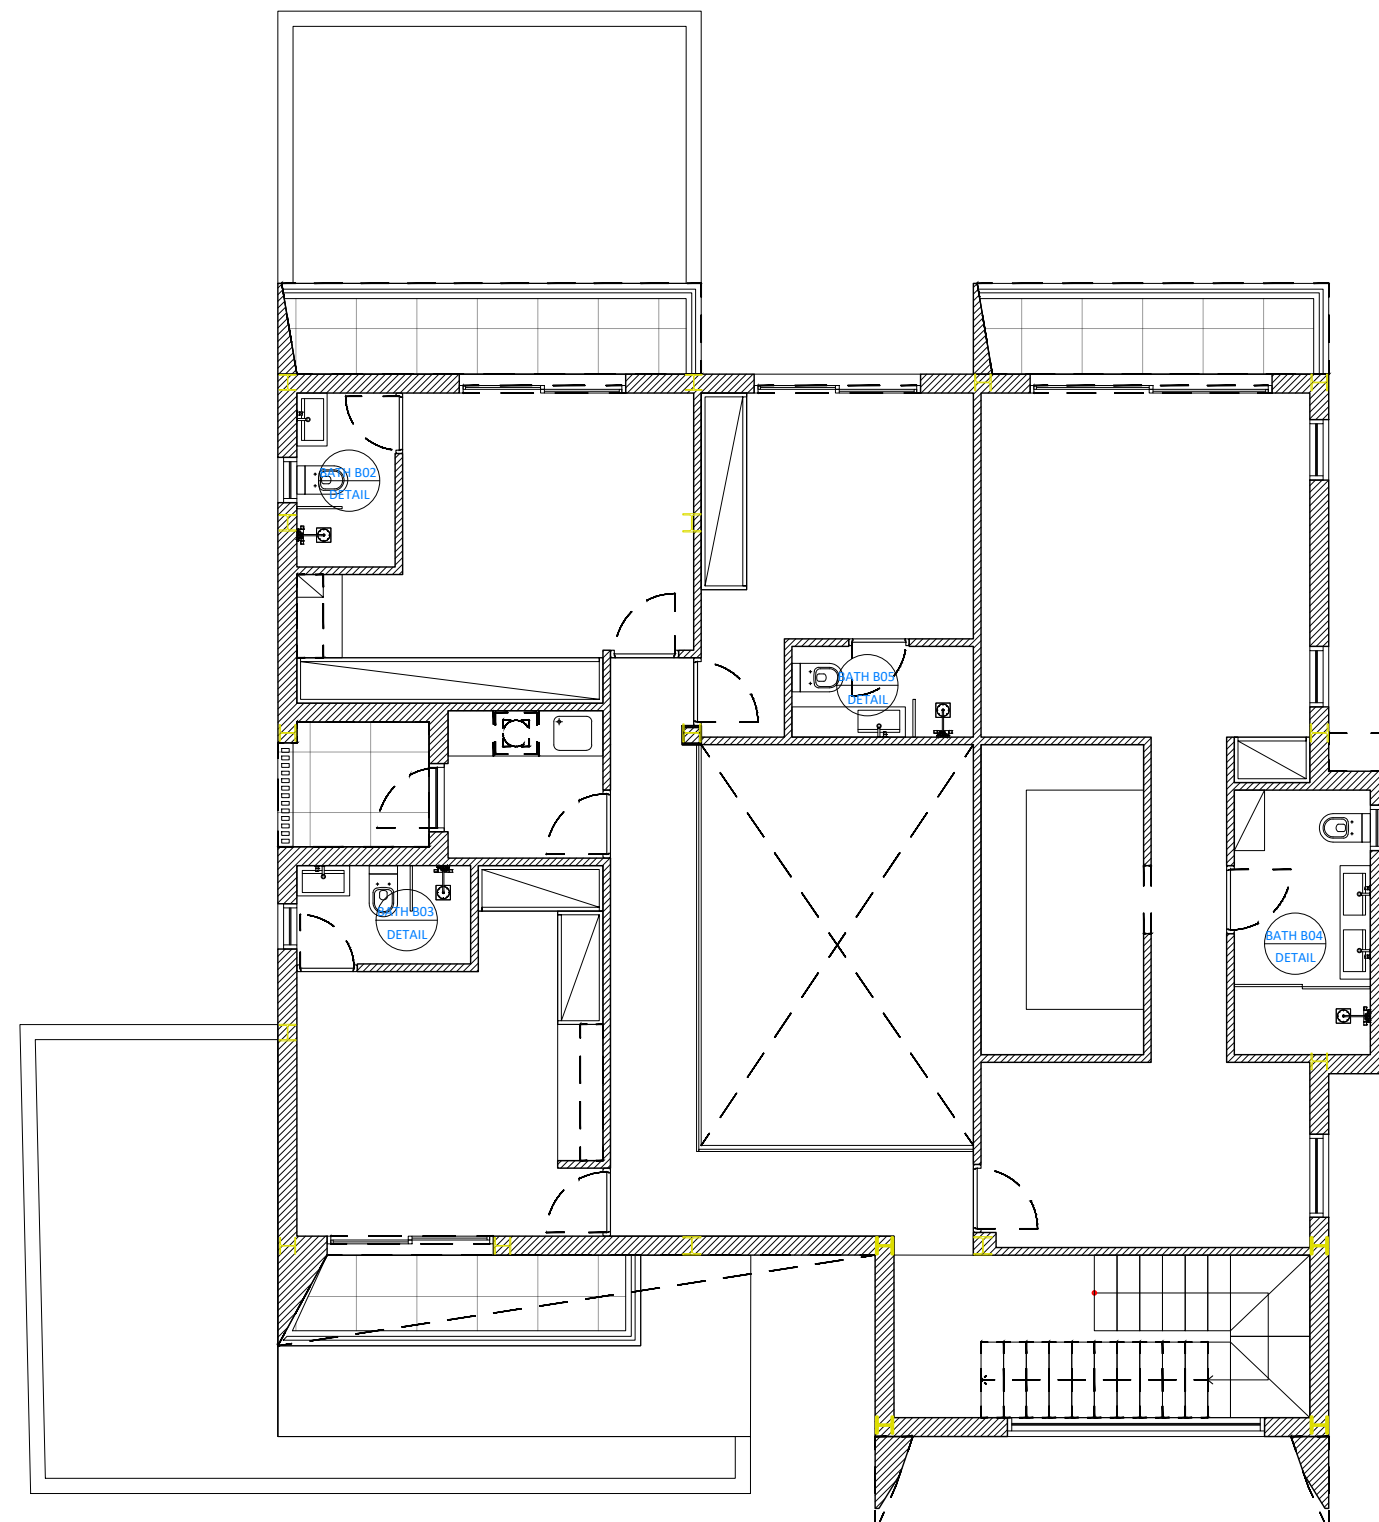

ΚΑΤΟΨΗ ΟΡΟΦΟΥ

# ΚΑΤΑΣΚΕΥΑΣΤΙΚΑ ΣΧΕΔΙΑ


ΤΟ ΚΑΘΕ ΣΧΕΔΙΟ ΝΑ ΜΕΛΕΤΗΘΕΙ ΣΕ ΣΥΝΔΥΑΣΜΟ ΜΕ ΟΛΑ ΤΑ ΣΧΕΤΙΚΑ ΑΡΧΙΤΕΚΤΟΝΙΚΑ, ΣΤΑΤΙΚΑ, ΗΛΕΚΤΡΟΜΗΧΑΝΟΛΟΓΙΚΑ ΚΑΙ ΣΧΕΔΙΑ ΛΕΠΤΟΜΕΡΕΙΩΝ. ΣΕ ΠΕΡΙΠΤΩΣΗ ΑΣΥΜΦΩΝΙΑΣ ΤΩΝ ΣΧΕΔΙΩΝ ΜΕΤΑΞΥ ΤΟΥΣ, ΤΟΥΤΟ ΑΝΑΦΕΡΕΤΑΙ ΑΜΕΣΩΣ ΣΤΟΝ ΕΠΙΒΛΕΠΟΝΤΑ ΜΗΧΑΝΙΚΟ.  
ΟΛΕΣ ΟΙ ΔΙΑΣΤΑΣΕΙΣ ΝΑ ΠΑΙΡΝΟΝΤΑΙ ΑΠΟ ΤΑ ΑΡΧΙΤΕΚΤΟΝΙΚΑ ΣΧΕΔΙΑ. ΟΙ ΑΝΑΓΡΑΦΟΜΕΝΕΣ ΔΙΑΣΤΑΣΕΙΣ ΥΠΕΡΙΣΧΥΟΥΝ ΤΗΣ ΜΕΤΡΗΣΗΣ ΕΠΙ ΤΟΥ ΣΧΕΔΙΟΥ. ΟΛΕΣ ΟΙ ΔΙΑΣΤΑΣΕΙΣ ΝΑ ΕΛΕΓΧΟΝΤΑΙ ΣΤΟ ΕΡΓΟΣΤΑΣΙΟ ΠΡΙΝ ΑΡΧΙΣΟΥΝ ΟΙ ΕΡΓΑΣΙΕΣ ΚΑΙ ΠΡΙΝ ΠΑΡΑΓΕΛΘΕΙ ΟΤΙΔΗΠΟΤΕ.

**GROUND FLOOR PLAN 142.20 sqm**  
**FIRST FLOOR PLAN 157.20 sqm**


**TOTAL 299.40 sqm**

## ΥΠΟΜΝΗΜΑ:

	ΟΠΛΙΣΜΕΝΟ ΣΚΥΡΟΔΕΜΑ		ΑΓΩΓΟΣ
	ΓΡΑΜΜΗ ΑΠΟΣΤΑΣΗΣ 3Μ. ΑΠΟ ΤΟ ΣΥΝΟΡΟ		ΟΝΟΜΑ ΟΙΚΟΔΟΜΗΣ
	ΤΥΠΟΣ ΠΑΡΑΥΡΟΥ		ΕΙΣΟΔΟΣ ΚΑΤΟΙΚΙΑΣ/ΑΡΙΘΜΟΣ ΔΙΑΜΕΡΙΣΜΑΤΟΣ
	ΠΛΑΤΟΣ ΠΑΡΑΥΡΟΥ		ΤΥΠΟΣ ΕΡΜΑΡΙΟΥ
	ΥΨΟΣ ΑΝΘΡΩΠΟΥ ΠΑΡΑΥΡΟΥ (ΚΑΤΑ ΤΗΝ ΠΡΟΤΑΣΗ ΤΩΝ ΑΝΟΙΓΜΑΤΑ)		ΑΡΧΙΤΕΚΤΟΝΙΚΟΙ ΑΞΟΝΕΣ ΚΑΤΑΣΚΕΥΗΣ
	ΤΥΠΟΣ ΘΥΡΑΣ		ΚΙΝΗΤΑ ΕΠΙΠΛΑ
	ΥΨΟΣ ΑΝΘΡΩΠΟΥ ΘΥΡΑΣ (ΚΑΤΑ ΤΗΝ ΠΡΟΤΑΣΗ ΤΩΝ ΑΝΟΙΓΜΑΤΑ)		ΑΝΑΘΕΩΡΗΣΗ
	ΙΣΟΥΨΕΙΣ ΓΡΑΜΜΕΣ (ΦΥΣΙΚΟ ΕΛΑΦΟΣ)		
	ΥΦΙΣΤΑΜΕΝΑ ΥΨΟΜΕΤΡΑ		
	ΠΡΟΤΕΙΝΟΜΕΝΑ ΥΨΟΜΕΤΡΑ		
	ΚΛΑΔΗ 135 ΚΛΙΣΗ		

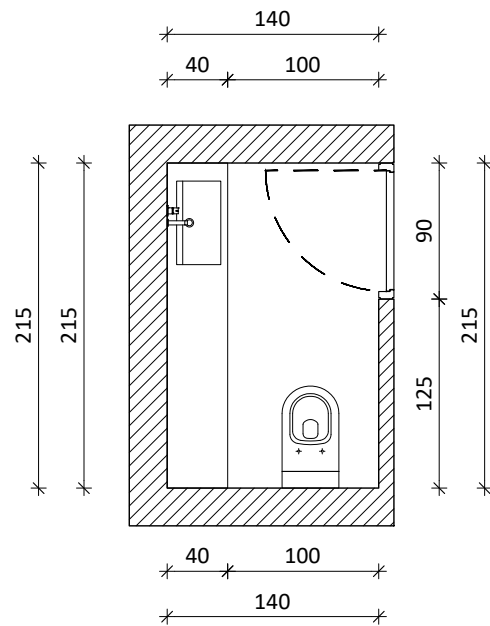

BATH B01 PLAN

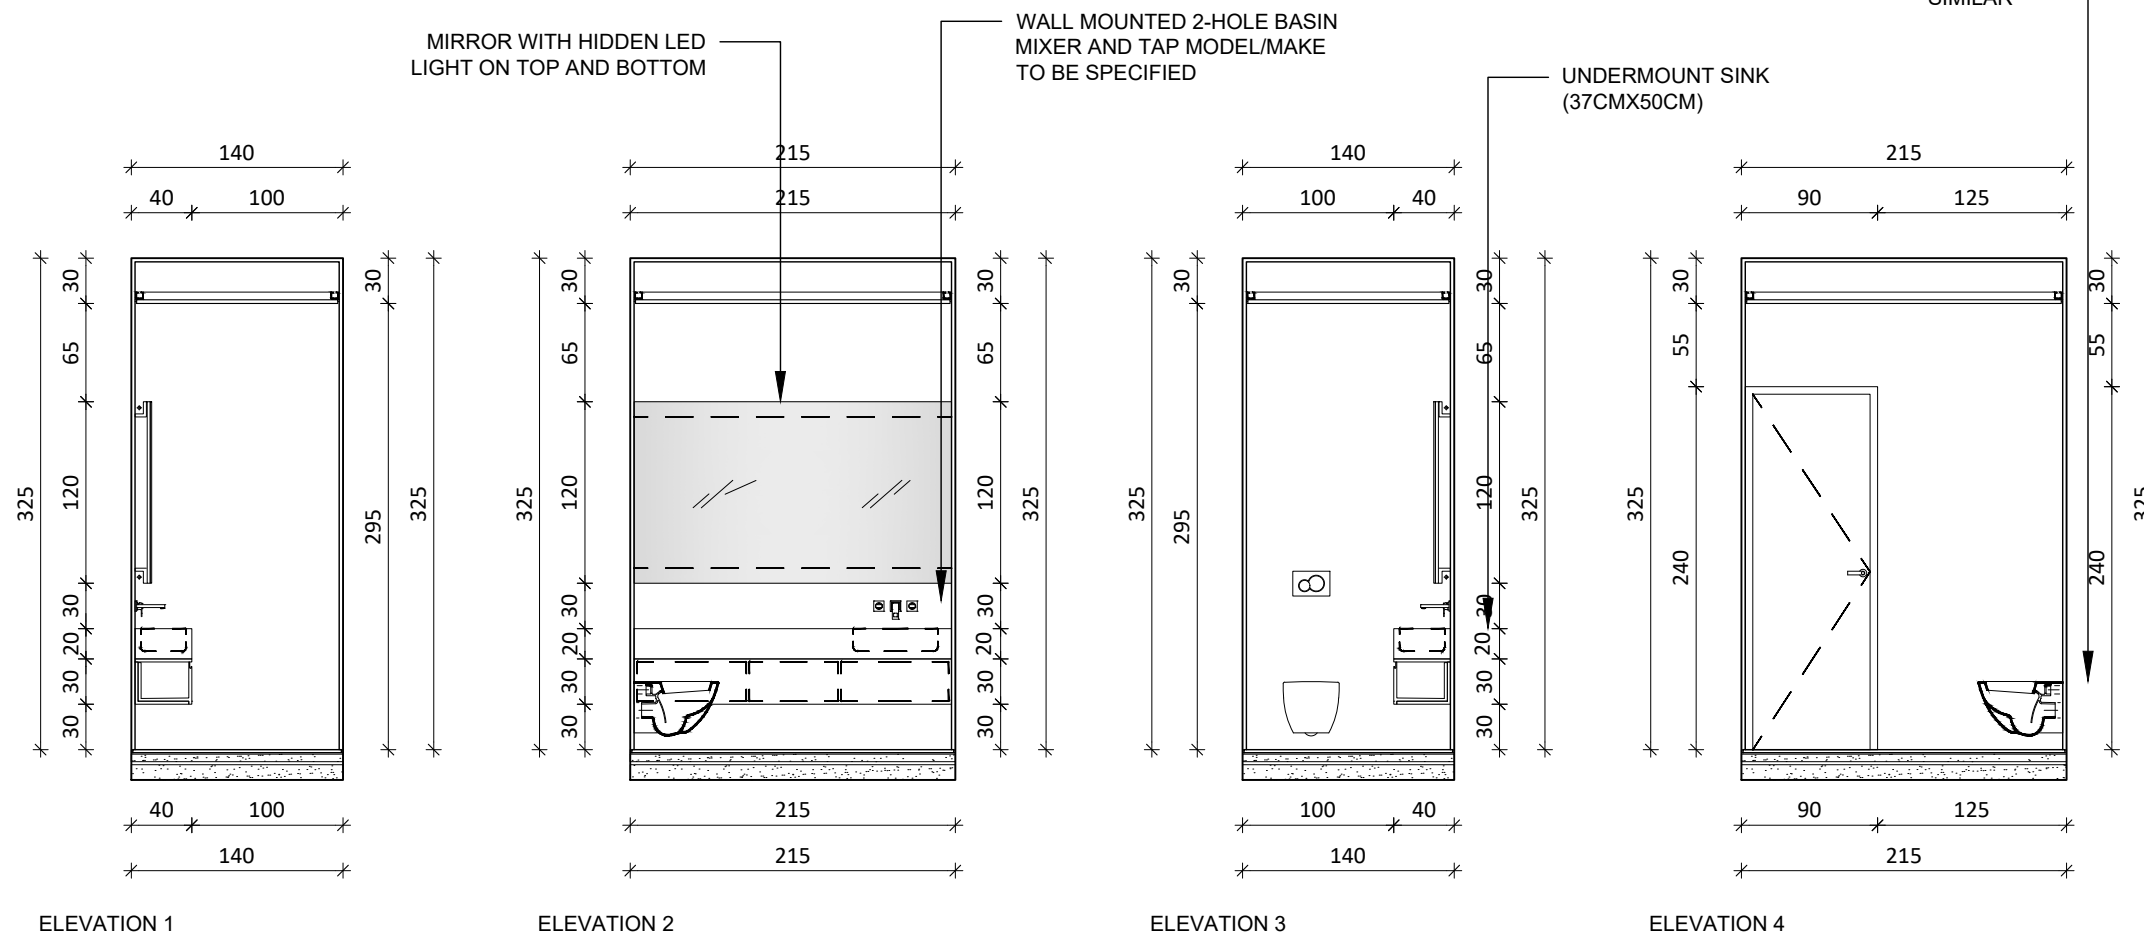

ELEVATION 1

ELEVATION 2

ELEVATION 3

ELEVATION 4

REV. NO.	DATE	REVISION DESCRIPTION	NAME
	15/6/22	ΠΡΟΣΧΕΔΙΑ	

ΣΦΡΑΓΙΔΑ ΚΑΙ ΥΠΟΓΡΑΦΗ ΜΕΛΕΤΗΤΗ

## PROJECT DETAILS

DATE: 24-10-2024  
ADDRESS: ARADIPPOU - LARNACA  
AREA: 557m<sup>2</sup>  
DESIGNED: PS



KONSTANTINOY PALAIOLOGOU 20, OFFICE 1-2, PETROLINA COURT, LARNACA 6036, CYPRUS  
Tel : 24 650064  
Cell : 96 512878  
E-mail : info@psavva.com

ΤΟ ΣΧΕΔΙΟ ΑΥΤΟ ΕΙΝΑΙ ΠΝΕΥΜΑΤΙΚΗ ΙΔΙΟΚΤΗΣΙΑ ΤΗΣ PS ARCHITECTURE & DESIGN

PROJECT DESCRIPTION  
**ARADIPPOU 10 RESIDENCE**

DRAWING TITLE  
**BATH DRAWINGS B01**

DRAWING SCALE  
**1:50 @A3**

PROJECT NUMBER  
**0276**

DRAWING NUMBER  
**402**

REV NO.  
**N/A**

# ΚΑΤΑΣΚΕΥΑΣΤΙΚΑ ΣΧΕΔΙΑ


ΤΟ ΚΑΘΕ ΣΧΕΔΙΟ ΝΑ ΜΕΛΕΤΗΘΕΙ ΣΕ ΣΥΝΔΥΑΣΜΟ ΜΕ ΟΛΑ ΤΑ ΣΧΕΤΙΚΑ ΑΡΧΙΤΕΚΤΟΝΙΚΑ, ΣΤΑΤΙΚΑ, ΗΛΕΚΤΡΟΜΗΧΑΝΟΛΟΓΙΚΑ ΚΑΙ ΣΧΕΔΙΑ ΛΕΠΤΟΜΕΡΕΙΩΝ. ΣΕ ΠΕΡΙΠΤΩΣΗ ΑΣΥΜΦΩΝΙΑΣ ΤΩΝ ΣΧΕΔΙΩΝ ΜΕΤΑΞΥ ΤΟΥΣ, ΤΟΥΤΟ ΑΝΑΦΕΡΕΤΑΙ ΑΜΕΣΩΣ ΣΤΟΝ ΕΠΙΒΛΕΠΟΝΤΑ ΜΗΧΑΝΙΚΟ.  
ΟΛΕΣ ΟΙ ΔΙΑΣΤΑΣΕΙΣ ΝΑ ΠΑΙΡΝΟΝΤΑΙ ΑΠΟ ΤΑ ΑΡΧΙΤΕΚΤΟΝΙΚΑ ΣΧΕΔΙΑ. ΟΙ ΑΝΑΓΡΑΦΟΜΕΝΕΣ ΔΙΑΣΤΑΣΕΙΣ ΥΠΕΡΙΣΧΥΟΥΝ ΤΗΣ ΜΕΤΡΗΣΗΣ ΕΠΙ ΤΟΥ ΣΧΕΔΙΟΥ. ΟΛΕΣ ΟΙ ΔΙΑΣΤΑΣΕΙΣ ΝΑ ΕΛΕΓΧΟΝΤΑΙ ΣΤΟ ΕΡΓΟΣΤΑΣΙΟ ΠΡΙΝ ΑΡΧΙΣΟΥΝ ΟΙ ΕΡΓΑΣΙΕΣ ΚΑΙ ΠΡΙΝ ΠΑΡΑΓΕΛΘΕΙ ΟΤΙΔΗΠΟΤΕ.

GROUND FLOOR PLAN 142.20 sqm  
FIRST FLOOR PLAN 157.20 sqm

TOTAL 299.40 sqm


### ΥΠΟΜΝΗΜΑ:

	ΟΠΛΙΣΜΕΝΟ ΣΚΥΡΟΔΕΜΑ		ΑΓΩΓΟΣ
			ΓΡΑΜΜΗ ΑΠΟΣΤΑΣΗΣ 3Μ. ΑΠΟ ΤΟ ΣΥΝΟΡΟ
			ΟΝΟΜΑ ΟΙΚΟΔΟΜΗΣ
	ΤΥΠΟΣ ΠΑΡΑΥΡΟΥ ΠΛΑΤΟΣ ΠΑΡΑΥΡΟΥ		ΕΙΣΟΔΟΣ ΚΑΤΟΙΚΙΑΣ/ΑΡΙΘΜΟΣ ΔΙΑΜΕΡΙΣΜΑΤΟΣ
	ΥΨΟΣ ΑΝΘΡΩΠΟΥ ΠΑΡΑΥΡΟΥ ΥΨΟΣ ΠΕΡΑΖΙΟΥ ΠΑΡΑΥΡΟΥ (ΚΑΤΑ ΤΗΝ ΚΑΤΑΣΚΕΥΗ) ΑΝΟΙΓΜΑΤΑ		ΤΥΠΟΣ ΕΡΜΑΡΙΟΥ
	ΤΥΠΟΣ ΘΥΡΑΣ ΥΨΟΣ ΑΝΘΡΩΠΟΥ ΘΥΡΑΣ ΥΨΟΣ ΠΕΡΑΖΙΟΥ ΘΥΡΑΣ (ΚΑΤΑ ΤΗΝ ΚΑΤΑΣΚΕΥΗ) ΑΝΟΙΓΜΑΤΑ		ΑΡΧΙΤΕΚΤΟΝΙΚΟΙ ΑΞΟΝΕΣ ΚΑΤΑΣΚΕΥΗΣ
	ΙΣΟΥΨΕΙΣ ΓΡΑΜΜΕΣ (ΦΥΣΙΚΟ ΕΛΑΦΟΣ)		ΚΙΝΗΤΑ ΕΠΙΠΛΑ
	ΥΦΙΣΤΑΜΕΝΑ ΥΨΟΜΕΤΡΑ		ΑΝΑΒΕΔΡΗΣΗ
	ΠΡΟΤΕΙΝΟΜΕΝΑ ΥΨΟΜΕΤΡΑ		
	ΚΛΑΔΗ 135 ΚΛΙΣΗ		

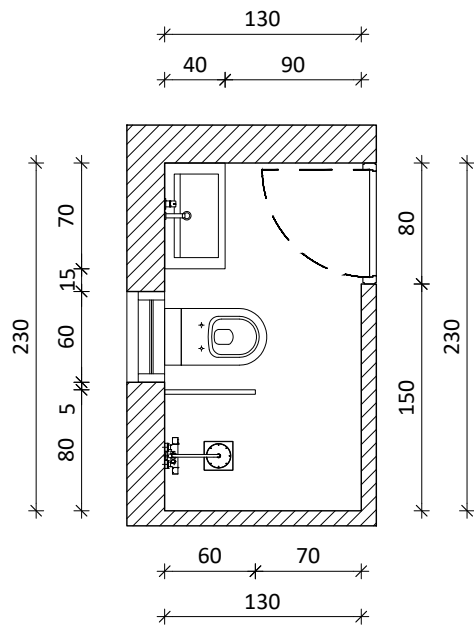

BATH B02 PLAN


UNDERMOUNT SINK (37CMX50CM)

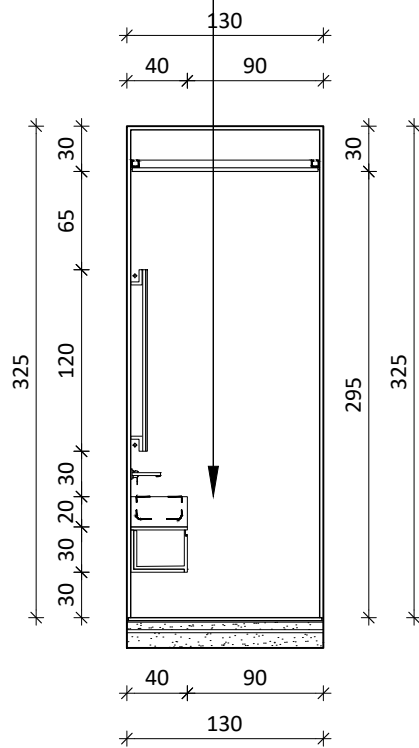

ELEVATION 1

WALL MOUNTED 2-HOLE BASIN MIXER AND TAP MODEL/MAKE TO BE SPECIFIED


RAINSHOWER

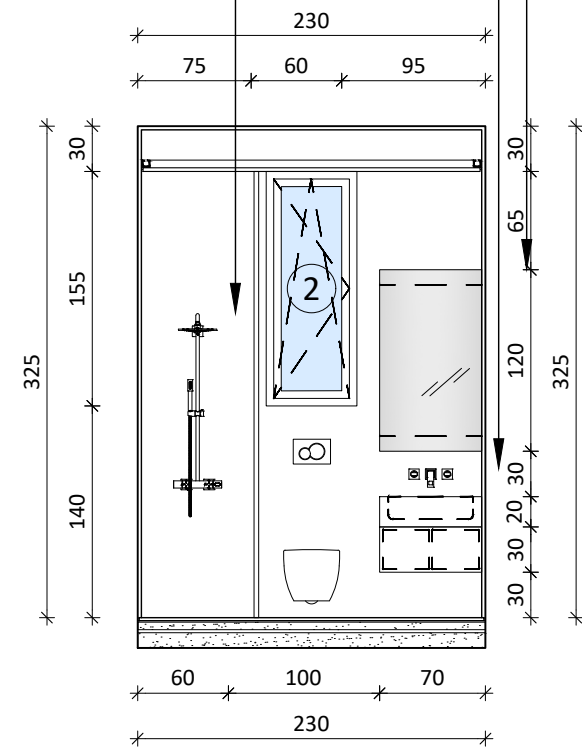

ELEVATION 2


MIRROR WITH HIDDEN LED LIGHT ON TOP AND BOTTOM

WALL MOUNTED TOILET WITH SLIM LINE CONCEALED DUAL FLUSH CISTERN OR SIMILAR

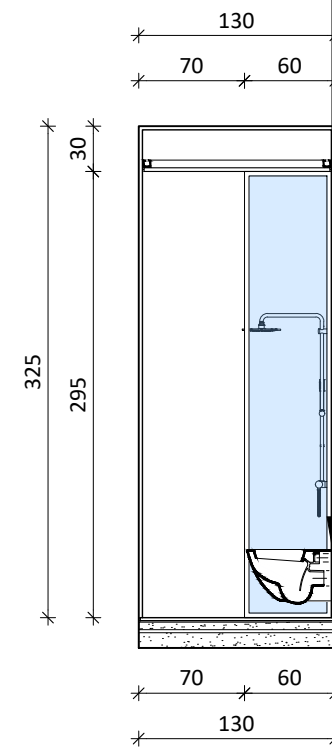

ELEVATION 3

TEMPERED GLASS

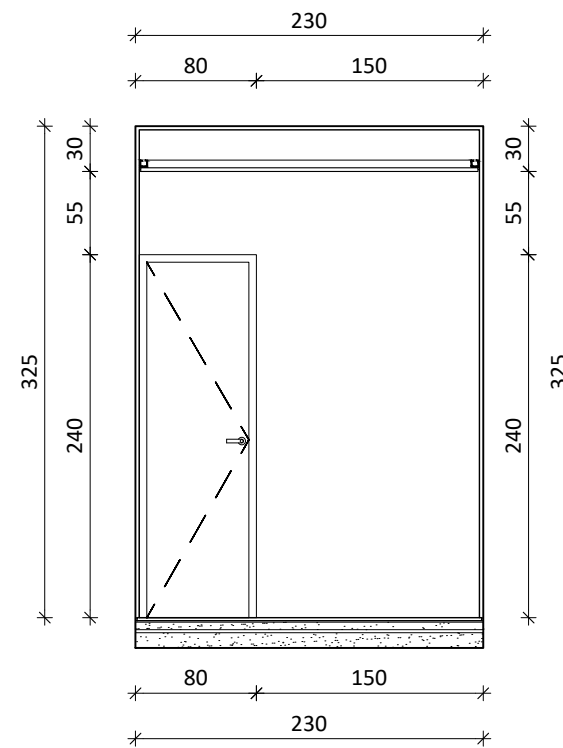

ELEVATION 4

REV. NO.	DATE	REVISION DESCRIPTION	NAME
	15/6/22	ΠΡΟΣΧΕΔΙΑ	

ΣΦΡΑΓΙΔΑ ΚΑΙ ΥΠΟΓΡΑΦΗ ΜΕΛΕΤΗΤΗ

### PROJECT DETAILS

DATE: 24-10-2024  
ADDRESS: ARADIPPOU - LARNAKA  
AREA: 557m<sup>2</sup>  
DESIGNED: PS



KONSTANTINOY PALAIOLOGOU 20, Tel : 24 650064  
OFFICE 1-2, PETROLINA COURT Cell : 96 512878  
LARNACA 6036, CYPRUS E-mail : info@psavva.com

ΤΟ ΣΧΕΔΙΟ ΑΥΤΟ ΕΙΝΑΙ ΠΝΕΥΜΑΤΙΚΗ ΙΔΙΟΚΤΗΣΙΑ ΤΗΣ PS ARCHITECTURE & DESIGN

PROJECT DESCRIPTION  
ARADIPPOU 10 RESIDENCE

DRAWING TITLE  
BATH DRAWINGS B02

DRAWING SCALE  
1:50 @A3

PROJECT NUMBER  
0276

DRAWING NUMBER  
403

REV. NO.  
N/A








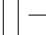






  


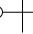



# ΚΑΤΑΣΚΕΥΑΣΤΙΚΑ ΣΧΕΔΙΑ


ΤΟ ΚΑΘΕ ΣΧΕΔΙΟ ΝΑ ΜΕΛΕΤΗΘΕΙ ΣΕ ΣΥΝΔΥΑΣΜΟ ΜΕ ΟΛΑ ΤΑ ΣΧΕΤΙΚΑ ΑΡΧΙΤΕΚΤΟΝΙΚΑ, ΣΤΑΤΙΚΑ, ΗΛΕΚΤΡΟΜΗΧΑΝΟΛΟΓΙΚΑ ΚΑΙ ΣΧΕΔΙΑ ΛΕΠΤΟΜΕΡΕΙΩΝ. ΣΕ ΠΕΡΙΠΤΩΣΗ ΑΣΥΜΦΩΝΙΑΣ ΤΩΝ ΣΧΕΔΙΩΝ ΜΕΤΑΞΥ ΤΟΥΣ, ΤΟΥΤΟ ΑΝΑΦΕΡΕΤΑΙ ΑΜΕΣΩΣ ΣΤΟΝ ΕΠΙΒΛΕΠΟΝΤΑ ΜΗΧΑΝΙΚΟ.  
ΟΛΕΣ ΟΙ ΔΙΑΣΤΑΣΕΙΣ ΝΑ ΠΑΙΡΝΟΝΤΑΙ ΑΠΟ ΤΑ ΑΡΧΙΤΕΚΤΟΝΙΚΑ ΣΧΕΔΙΑ. ΟΙ ΑΝΑΓΡΑΦΟΜΕΝΕΣ ΔΙΑΣΤΑΣΕΙΣ ΥΠΕΡΙΣΧΥΟΥΝ ΤΗΣ ΜΕΤΡΗΣΗΣ ΕΠΙ ΤΟΥ ΣΧΕΔΙΟΥ. ΟΛΕΣ ΟΙ ΔΙΑΣΤΑΣΕΙΣ ΝΑ ΕΛΕΓΧΟΝΤΑΙ ΣΤΟ ΕΡΓΟΣΤΑΣΙΟ ΠΡΙΝ ΑΡΧΙΣΟΥΝ ΟΙ ΕΡΓΑΣΙΕΣ ΚΑΙ ΠΡΙΝ ΠΑΡΑΓΕΛΘΕΙ ΟΤΙΔΗΠΟΤΕ.

GROUND FLOOR PLAN 142.20 sqm  
FIRST FLOOR PLAN 157.20 sqm


TOTAL 299.40 sqm

## ΥΠΟΜΝΗΜΑ:

 
-  ΟΠΛΙΣΜΕΝΟ ΣΚΥΡΟΔΕΜΑ
-  ΓΡΑΜΜΗ ΑΠΟΣΤΑΣΗΣ 3Μ. ΑΠΟ ΤΟ ΣΥΝΟΡΟ
-  ΤΥΠΟΣ ΠΑΡΑΘΥΡΟΥ
-  ΠΛΑΤΟΣ ΠΑΡΑΘΥΡΟΥ
-  ΥΨΟΣ ΑΝΘΡΩΠΟΥ ΠΑΡΑΘΥΡΟΥ
-  ΥΨΟΣ ΑΝΘΡΩΠΟΥ ΠΑΡΑΘΥΡΟΥ (ΚΑΤΑΚΕΡΑΙΑ ΑΝΟΙΓΜΑΤΑ)
-  ΤΥΠΟΣ ΘΥΡΑΣ
-  ΥΨΟΣ ΑΝΘΡΩΠΟΥ ΘΥΡΑΣ
-  ΥΨΟΣ ΑΝΘΡΩΠΟΥ ΘΥΡΑΣ (ΚΑΤΑΚΕΡΑΙΑ ΑΝΟΙΓΜΑΤΑ)
-  ΙΣΟΥΨΕΙΣ ΓΡΑΜΜΕΣ (ΘΥΣΙΚΟ ΕΛΑΦΟΣ)
-  ΥΦΙΣΤΑΜΕΝΑ ΥΨΟΜΕΤΡΑ
-  ΠΡΟΤΕΙΝΟΜΕΝΑ ΥΨΟΜΕΤΡΑ
-  ΚΛΑΔΗ 13: ΚΛΙΣΗ
-  ΑΓΩΓΟΣ
-  ΓΡΑΜΜΗ ΑΠΟΣΤΑΣΗΣ 3Μ. ΑΠΟ ΤΟ ΣΥΝΟΡΟ
-  ΟΝΟΜΑ ΟΙΚΟΔΟΜΗΣ
-  ΕΙΣΟΔΟΣ ΚΑΤΟΙΚΙΑΣ/ΑΡΙΘΜΟΣ ΔΙΑΜΕΡΙΣΜΑΤΟΣ
-  ΤΥΠΟΣ ΕΡΜΑΡΙΟΥ
-  ΑΡΧΙΤΕΚΤΟΝΙΚΟΙ ΑΞΟΝΕΣ ΚΑΤΑΣΚΕΥΗΣ
-  ΚΙΝΗΤΑ ΕΠΙΠΛΑ
-  ΑΝΑΘΕΩΡΗΣΗ

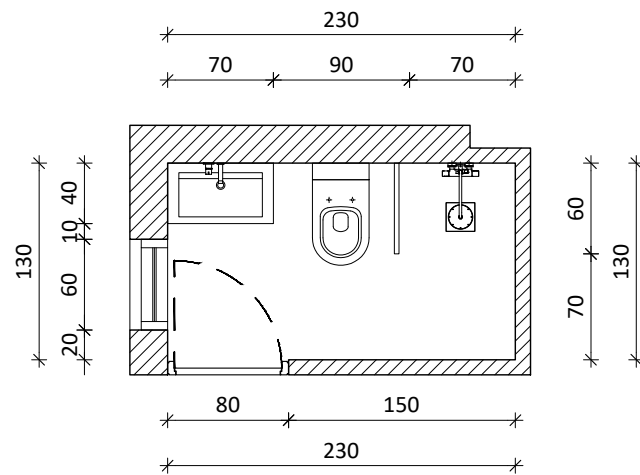


BATH B03 PLAN

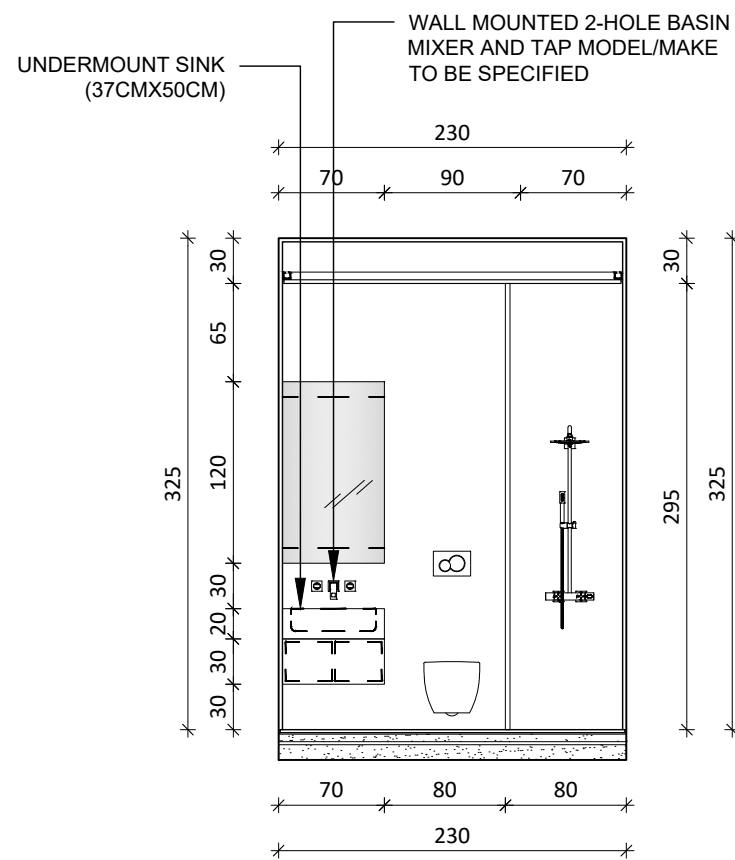


ELEVATION 1

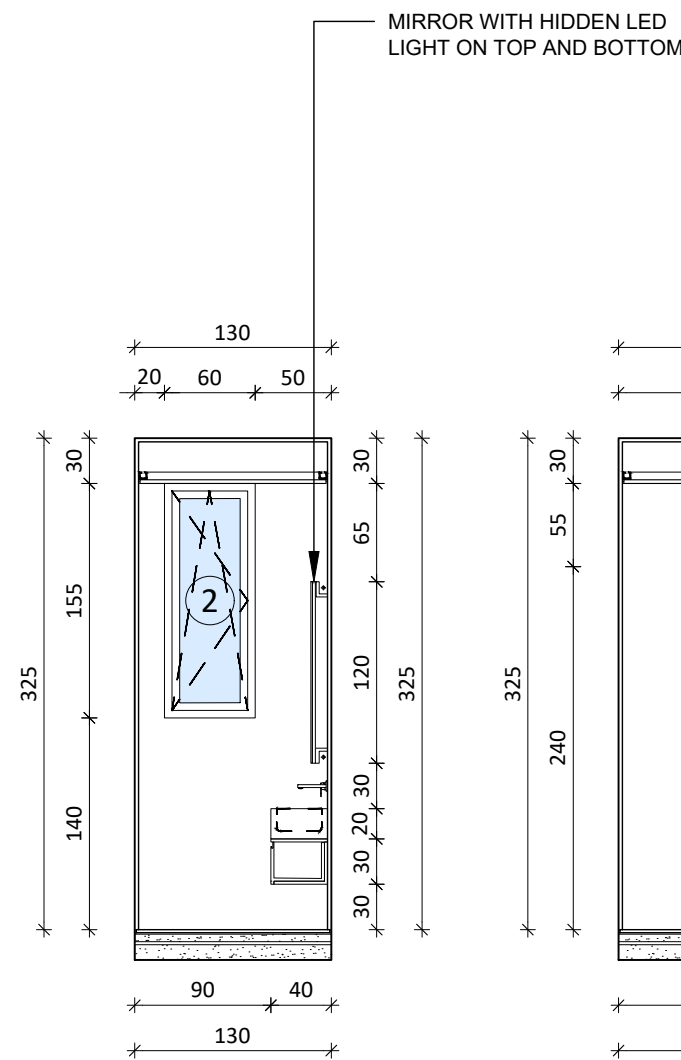

ELEVATION 2

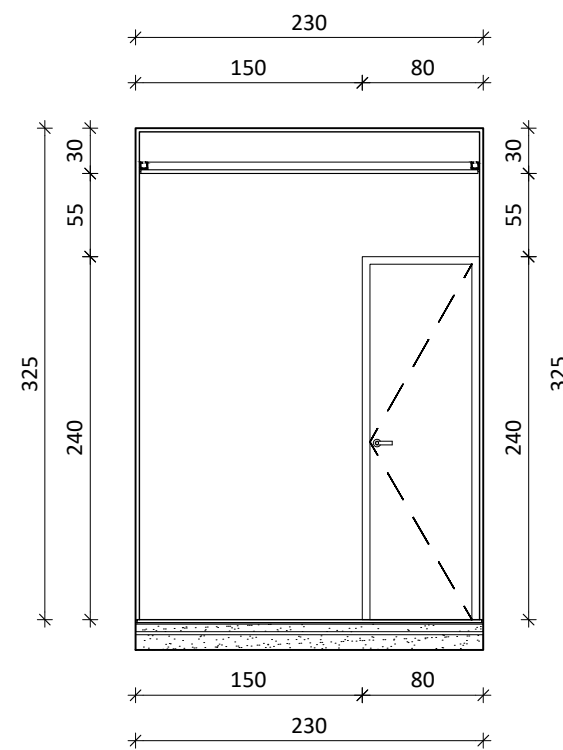

ELEVATION 3

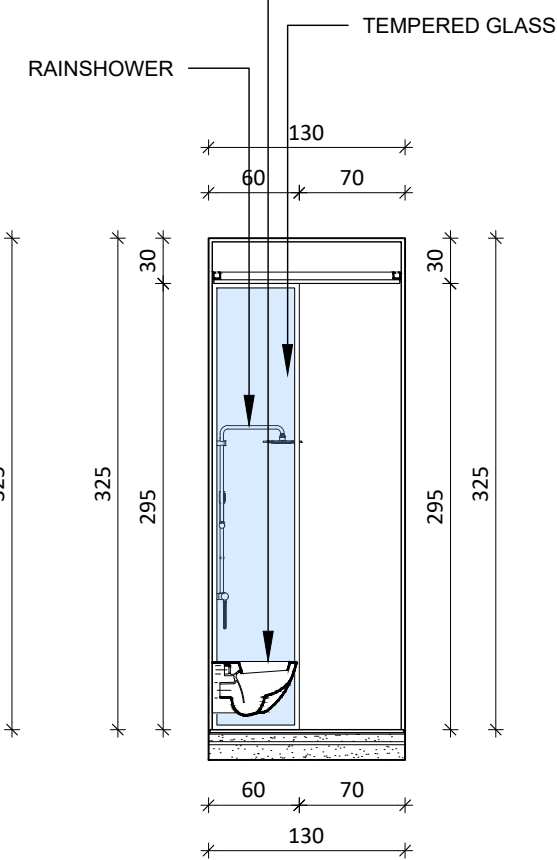

ELEVATION 4

REV. NO.	DATE	REVISION DESCRIPTION	NAME
15/6/22	15/6/22	ΠΡΟΣΧΕΔΙΑ	---

ΣΦΡΑΓΙΔΑ ΚΑΙ ΥΠΟΓΡΑΦΗ ΜΕΛΕΤΗΤΗ

## PROJECT DETAILS

DATE: 24-10-2024  
ADDRESS: ARADIPPOU - LARNAKA  
AREA: 557m<sup>2</sup>  
DESIGNED: PS



KONSTANTINOY PALAIOLOGOU 20, Tel : 24 650064  
OFFICE 1-2, PETROLINA COURT Cell : 96 512878  
LARNACA 6036, CYPRUS E-mail : info@psavva.com

ΤΟ ΣΧΕΔΙΟ ΑΥΤΟ ΕΙΝΑΙ ΠΝΕΥΜΑΤΙΚΗ ΙΔΙΟΚΤΗΣΙΑ ΤΗΣ PS ARCHITECTURE & DESIGN

PROJECT DESCRIPTION  
ARADIPPOU 10 RESIDENCE


DRAWING TITLE  
BATH DRAWINGS B03

DRAWING SCALE  
1:50 @A3


PROJECT NUMBER  
0276

DRAWING NUMBER  
404


REV. NO.  
N/A

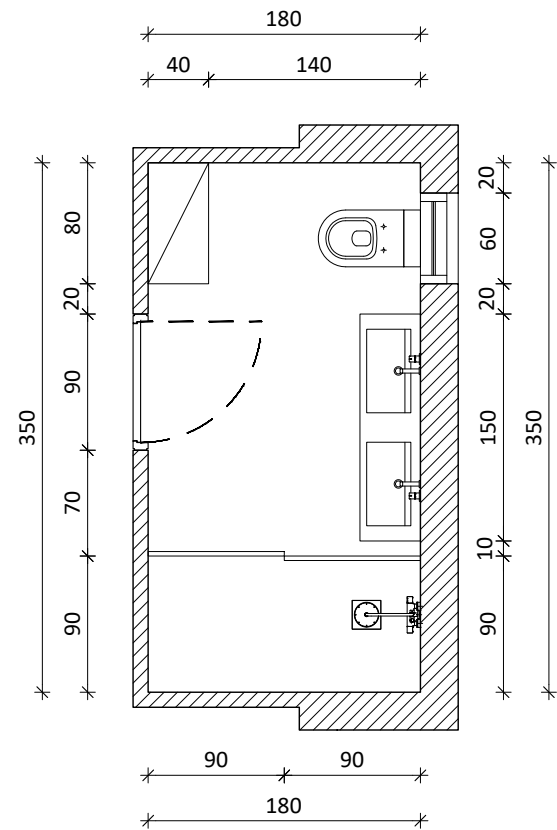


BATH B04 PLAN

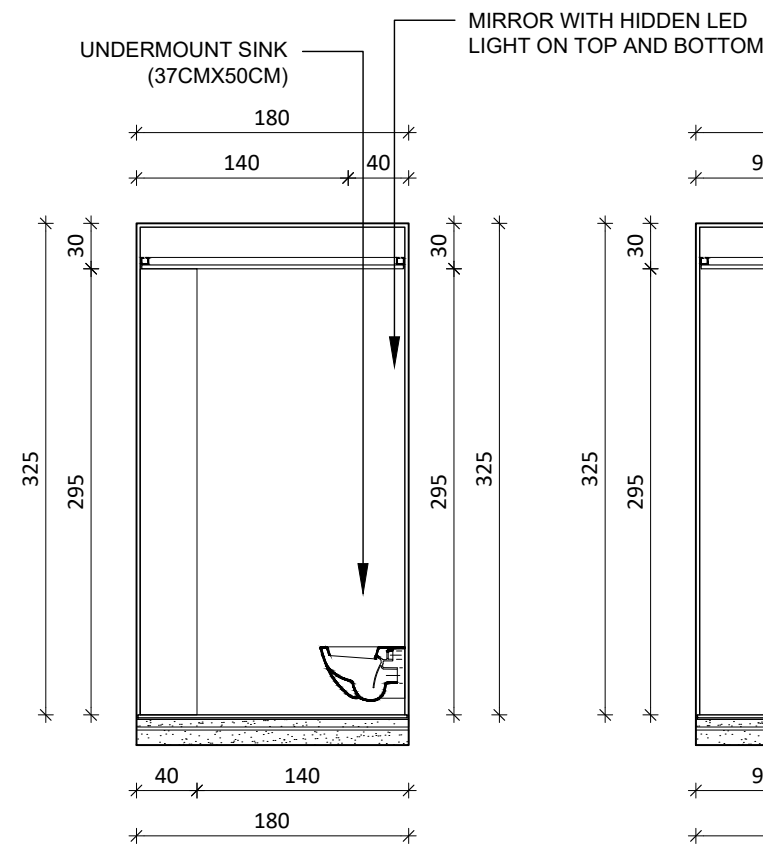

ELEVATION 1

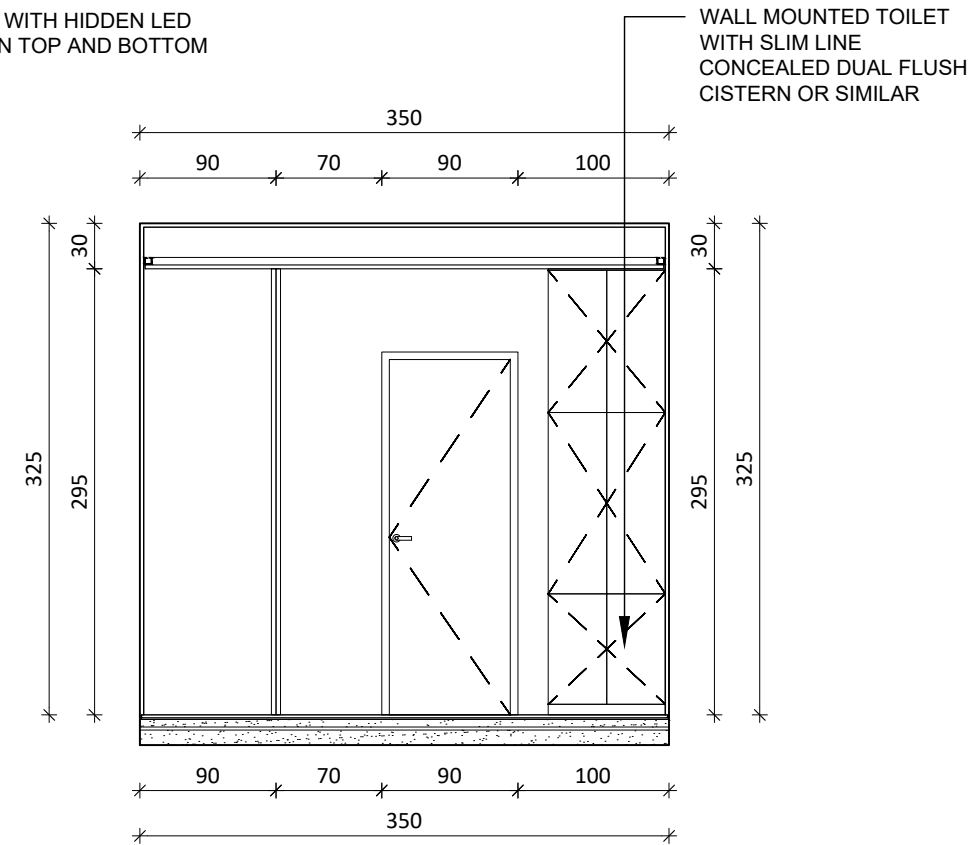

ELEVATION 2

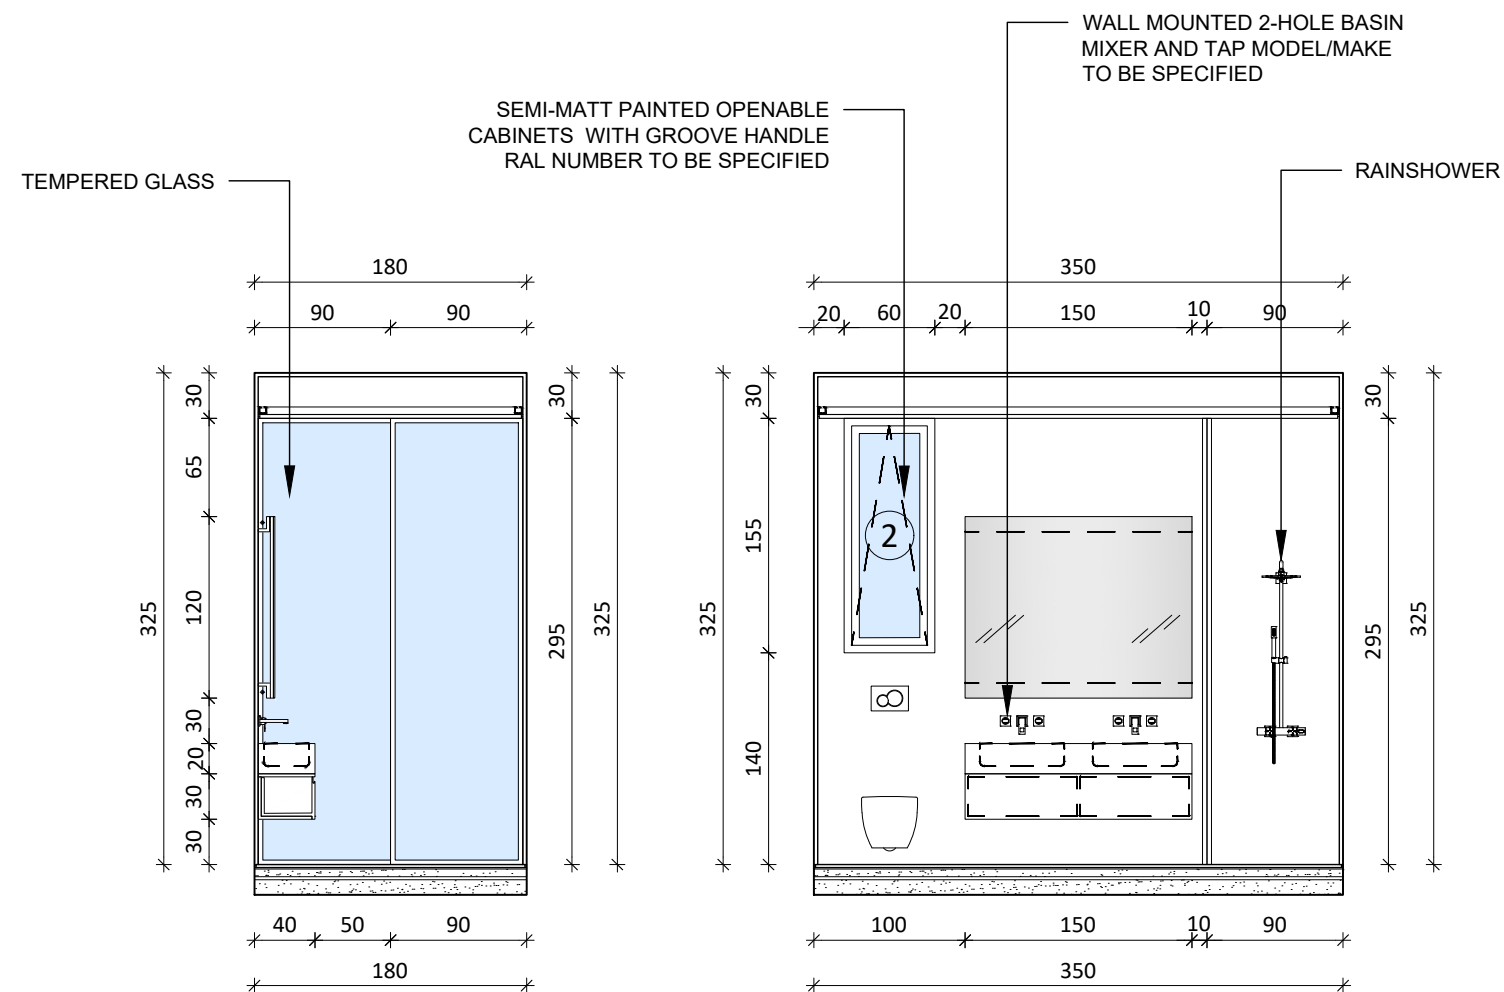

ELEVATION 3

ELEVATION 4

**ΚΑΤΑΣΚΕΥΑΣΤΙΚΑ ΣΧΕΔΙΑ**

ΤΟ ΚΑΘΕ ΣΧΕΔΙΟ ΝΑ ΜΕΛΕΤΗΘΕΙ ΣΕ ΣΥΝΔΥΑΣΜΟ ΜΕ ΟΛΑ ΤΑ ΣΧΕΤΙΚΑ ΑΡΧΙΤΕΚΤΟΝΙΚΑ, ΣΤΑΤΙΚΑ, ΗΛΕΚΤΡΟΜΗΧΑΝΟΛΟΓΙΚΑ ΚΑΙ ΣΧΕΔΙΑ ΛΕΠΤΟΜΕΡΕΙΩΝ. ΣΕ ΠΕΡΙΠΤΩΣΗ ΑΣΥΜΦΩΝΙΑΣ ΤΩΝ ΣΧΕΔΙΩΝ ΜΕΤΑΞΥ ΤΟΥΣ, ΤΟΥΤΟ ΑΝΑΦΕΡΕΤΑΙ ΑΜΕΣΩΣ ΣΤΟΝ ΕΠΙΒΛΕΠΟΝΤΑ ΜΗΧΑΝΙΚΟ.  
ΟΛΕΣ ΟΙ ΔΙΑΣΤΑΣΕΙΣ ΝΑ ΠΑΙΡΝΟΝΤΑΙ ΑΠΟ ΤΑ ΑΡΧΙΤΕΚΤΟΝΙΚΑ ΣΧΕΔΙΑ. ΟΙ ΑΝΑΓΡΑΦΟΜΕΝΕΣ ΔΙΑΣΤΑΣΕΙΣ ΥΠΕΡΙΣΧΥΟΥΝ ΤΗΣ ΜΕΤΡΗΣΗΣ ΕΠΙ ΤΟΥ ΣΧΕΔΙΟΥ. ΟΛΕΣ ΟΙ ΔΙΑΣΤΑΣΕΙΣ ΝΑ ΕΛΕΓΧΟΝΤΑΙ ΣΤΟ ΕΡΓΟΣΤΑΣΙΟ ΠΡΙΝ ΑΡΧΙΣΟΥΝ ΟΙ ΕΡΓΑΣΙΕΣ ΚΑΙ ΠΡΙΝ ΠΑΡΑΓΕΛΘΕΙ ΟΤΙΔΗΠΟΤΕ.

GROUND FLOOR PLAN 142.20 sqm  
FIRST FLOOR PLAN 157.20 sqm

TOTAL 299.40 sqm

**ΥΠΟΜΝΗΜΑ:**

	ΟΡΙΖΙΣΜΕΝΟ ΣΚΥΡΩΜΑ		ΑΓΩΓΟΣ
	ΓΡΑΜΜΗ ΑΠΟΣΤΑΣΗΣ 3Μ. ΑΠΟ ΤΟ ΣΥΝΟΡΟ		ΟΝΟΜΑ ΟΙΚΟΔΟΜΗΣ
	ΤΥΠΟΣ ΠΑΡΑΘΥΡΟΥ ΠΛΑΤΟΣ ΠΑΡΑΘΥΡΟΥ		ΕΙΣΟΔΟΣ ΚΑΤΟΙΚΙΑΣ/ΑΡΙΘΜΟΣ ΔΙΑΜΕΡΙΣΜΑΤΟΣ
	ΥΨΟΣ ΑΝΘΡΩΠΙΟΥ ΠΑΡΑΘΥΡΟΥ ΥΨΟΣ ΠΕΡΑΖΙΟΥ ΠΑΡΑΘΥΡΟΥ ΑΝΟΙΓΜΑΤΑ		ΤΥΠΟΣ ΕΡΜΑΡΙΟΥ
	ΤΥΠΟΣ ΘΥΡΑΣ ΥΨΟΣ ΑΝΘΡΩΠΙΟΥ ΘΥΡΑΣ ΥΨΟΣ ΠΕΡΑΖΙΟΥ ΘΥΡΑΣ ΑΝΟΙΓΜΑΤΑ		ΑΡΧΙΤΕΚΤΟΝΙΚΟΙ ΑΞΟΝΕΣ ΚΑΤΑΣΚΕΥΗΣ
	ΙΣΟΥΨΕΣ ΓΡΑΜΜΕΣ (ΦΥΣΙΚΟ ΕΛΑΦΟΣ)		ΚΙΝΗΤΑ ΕΠΙΠΛΑ
	ΥΦΙΣΤΑΜΕΝΑ ΥΨΟΜΕΤΡΑ		ΑΝΑΘΕΩΡΗΣΗ
	ΠΡΟΤΕΙΝΟΜΕΝΑ ΥΨΟΜΕΤΡΑ		

ΚΛΑΣΗ 13: ΚΛΙΣΗ

REV. NO.	DATE	REVISION DESCRIPTION	NAME
15/6/22	15/6/22	ΠΡΟΣΧΕΔΙΑ	

**ΣΦΡΑΓΙΔΑ ΚΑΙ ΥΠΟΓΡΑΦΗ ΜΕΛΕΤΗΤΗ**

**PROJECT DETAILS**

DATE: 24-10-2024  
ADDRESS: ARADIPPOU - LARNAKA  
AREA: 557m<sup>2</sup>  
DESIGNED: PS



KONSTANTINOY PALAIOLOGOU 20, Tel : 24 650064  
OFFICE 1-2, PETROLINA COURT Cell : 96 512878  
LARNACA 6036, CYPRUS E-mail : info@psavva.com

ΤΟ ΣΧΕΔΙΟ ΑΥΤΟ ΕΙΝΑΙ ΠΝΕΥΜΑΤΙΚΗ ΙΔΙΟΚΤΗΣΙΑ ΤΗΣ PS ARCHITECTURE & DESIGN

PROJECT DESCRIPTION  
**ARADIPPOU 10 RESIDENCE**

DRAWING TITLE  
**BATH DRAWINGS B04**

DRAWING SCALE  
**1:50 @A3**

PROJECT NUMBER  
**0276**

DRAWING NUMBER  
**405**

REV. NO.  
**N/A**

## ΚΑΤΑΣΚΕΥΑΣΤΙΚΑ ΣΧΕΔΙΑ


ΤΟ ΚΑΘΕ ΣΧΕΔΙΟ ΝΑ ΜΕΛΕΤΗΘΕΙ ΣΕ ΣΥΝΔΥΑΣΜΟ ΜΕ ΟΛΑ ΤΑ ΣΧΕΤΙΚΑ ΑΡΧΙΤΕΚΤΟΝΙΚΑ, ΣΤΑΤΙΚΑ, ΗΛΕΚΤΡΟΜΗΧΑΝΟΛΟΓΙΚΑ ΚΑΙ ΣΧΕΔΙΑ ΛΕΠΤΟΜΕΡΕΙΩΝ. ΣΕ ΠΕΡΙΠΤΩΣΗ ΑΣΥΜΦΩΝΙΑΣ ΤΩΝ ΣΧΕΔΙΩΝ ΜΕΤΑΞΥ ΤΟΥΣ, ΤΟΥΤΟ ΑΝΑΦΕΡΕΤΑΙ ΑΜΕΣΩΣ ΣΤΟΝ ΕΠΙΒΛΕΠΟΝΤΑ ΜΗΧΑΝΙΚΟ.  
ΟΛΕΣ ΟΙ ΔΙΑΣΤΑΣΕΙΣ ΝΑ ΠΑΙΡΝΟΝΤΑΙ ΑΠΟ ΤΑ ΑΡΧΙΤΕΚΤΟΝΙΚΑ ΣΧΕΔΙΑ. ΟΙ ΑΝΑΓΡΑΦΟΜΕΝΕΣ ΔΙΑΣΤΑΣΕΙΣ ΥΠΕΡΙΣΧΥΟΥΝ ΤΗΣ ΜΕΤΡΗΣΗΣ ΕΠΙ ΤΟΥ ΣΧΕΔΙΟΥ. ΟΛΕΣ ΟΙ ΔΙΑΣΤΑΣΕΙΣ ΝΑ ΕΛΕΓΧΟΝΤΑΙ ΣΤΟ ΕΡΓΟΣΤΑΣΙΟ ΠΡΙΝ ΑΡΧΙΣΟΥΝ ΟΙ ΕΡΓΑΣΙΕΣ ΚΑΙ ΠΡΙΝ ΠΑΡΑΓΕΛΘΕΙ ΟΤΙΔΗΠΟΤΕ.

GROUND FLOOR PLAN 142.20 sqm  
FIRST FLOOR PLAN 157.20 sqm


TOTAL 299.40 sqm

### ΥΠΟΜΝΗΜΑ:

	ΟΠΛΙΣΜΕΝΟ ΣΚΥΡΟΔΕΜΑ		ΑΓΩΓΟΣ
	ΓΡΑΜΜΗ ΑΠΟΣΤΑΣΗΣ 3Μ. ΑΠΟ ΤΟ ΣΥΝΟΡΟ		ΟΝΟΜΑ ΟΙΚΟΔΟΜΗΣ
	ΤΥΠΟΣ ΠΑΡΑΥΡΟΥ ΠΛΑΤΟΣ ΠΑΡΑΥΡΟΥ		ΕΙΣΟΔΟΣ ΚΑΤΟΙΚΙΑΣ/ΑΡΙΘΜΟΣ ΔΙΑΜΕΡΙΣΜΑΤΟΣ
	ΥΨΟΣ ΑΝΘΡΩΠΟΥ ΠΑΡΑΥΡΟΥ (ΚΑΤΑ ΤΗΝ ΠΡΟΣΑΡΤΗΘΕΝΤΑ ΑΝΟΙΓΜΑΤΑ)		ΤΥΠΟΣ ΕΡΜΑΡΙΟΥ
	ΥΨΟΣ ΑΝΘΡΩΠΟΥ ΘΥΡΑΣ (ΚΑΤΑ ΤΗΝ ΠΡΟΣΑΡΤΗΘΕΝΤΑ ΑΝΟΙΓΜΑΤΑ)		ΑΡΧΙΤΕΚΤΟΝΙΚΟΙ ΑΞΟΝΕΣ ΚΑΤΑΣΚΕΥΗΣ
	ΙΣΟΨΕΙΣ ΓΡΑΜΜΕΣ (ΦΥΣΙΚΟ ΕΛΑΦΟΣ)		ΚΙΝΗΤΑ ΕΠΙΠΛΑ
	ΥΦΙΣΤΑΜΕΝΑ ΥΨΟΜΕΤΡΑ		ΑΝΑΒΕΒΡΕΣΗ
	ΠΡΟΤΕΙΝΟΜΕΝΑ ΥΨΟΜΕΤΡΑ		
	ΚΑΛΩΝ 1:50 ΚΑΙΣΗ		

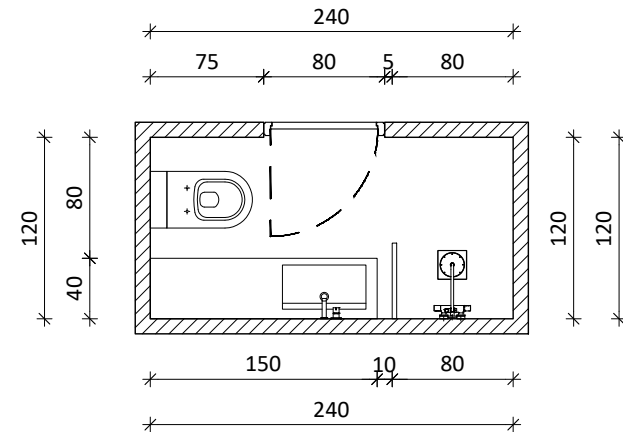

BATH B05 PLAN

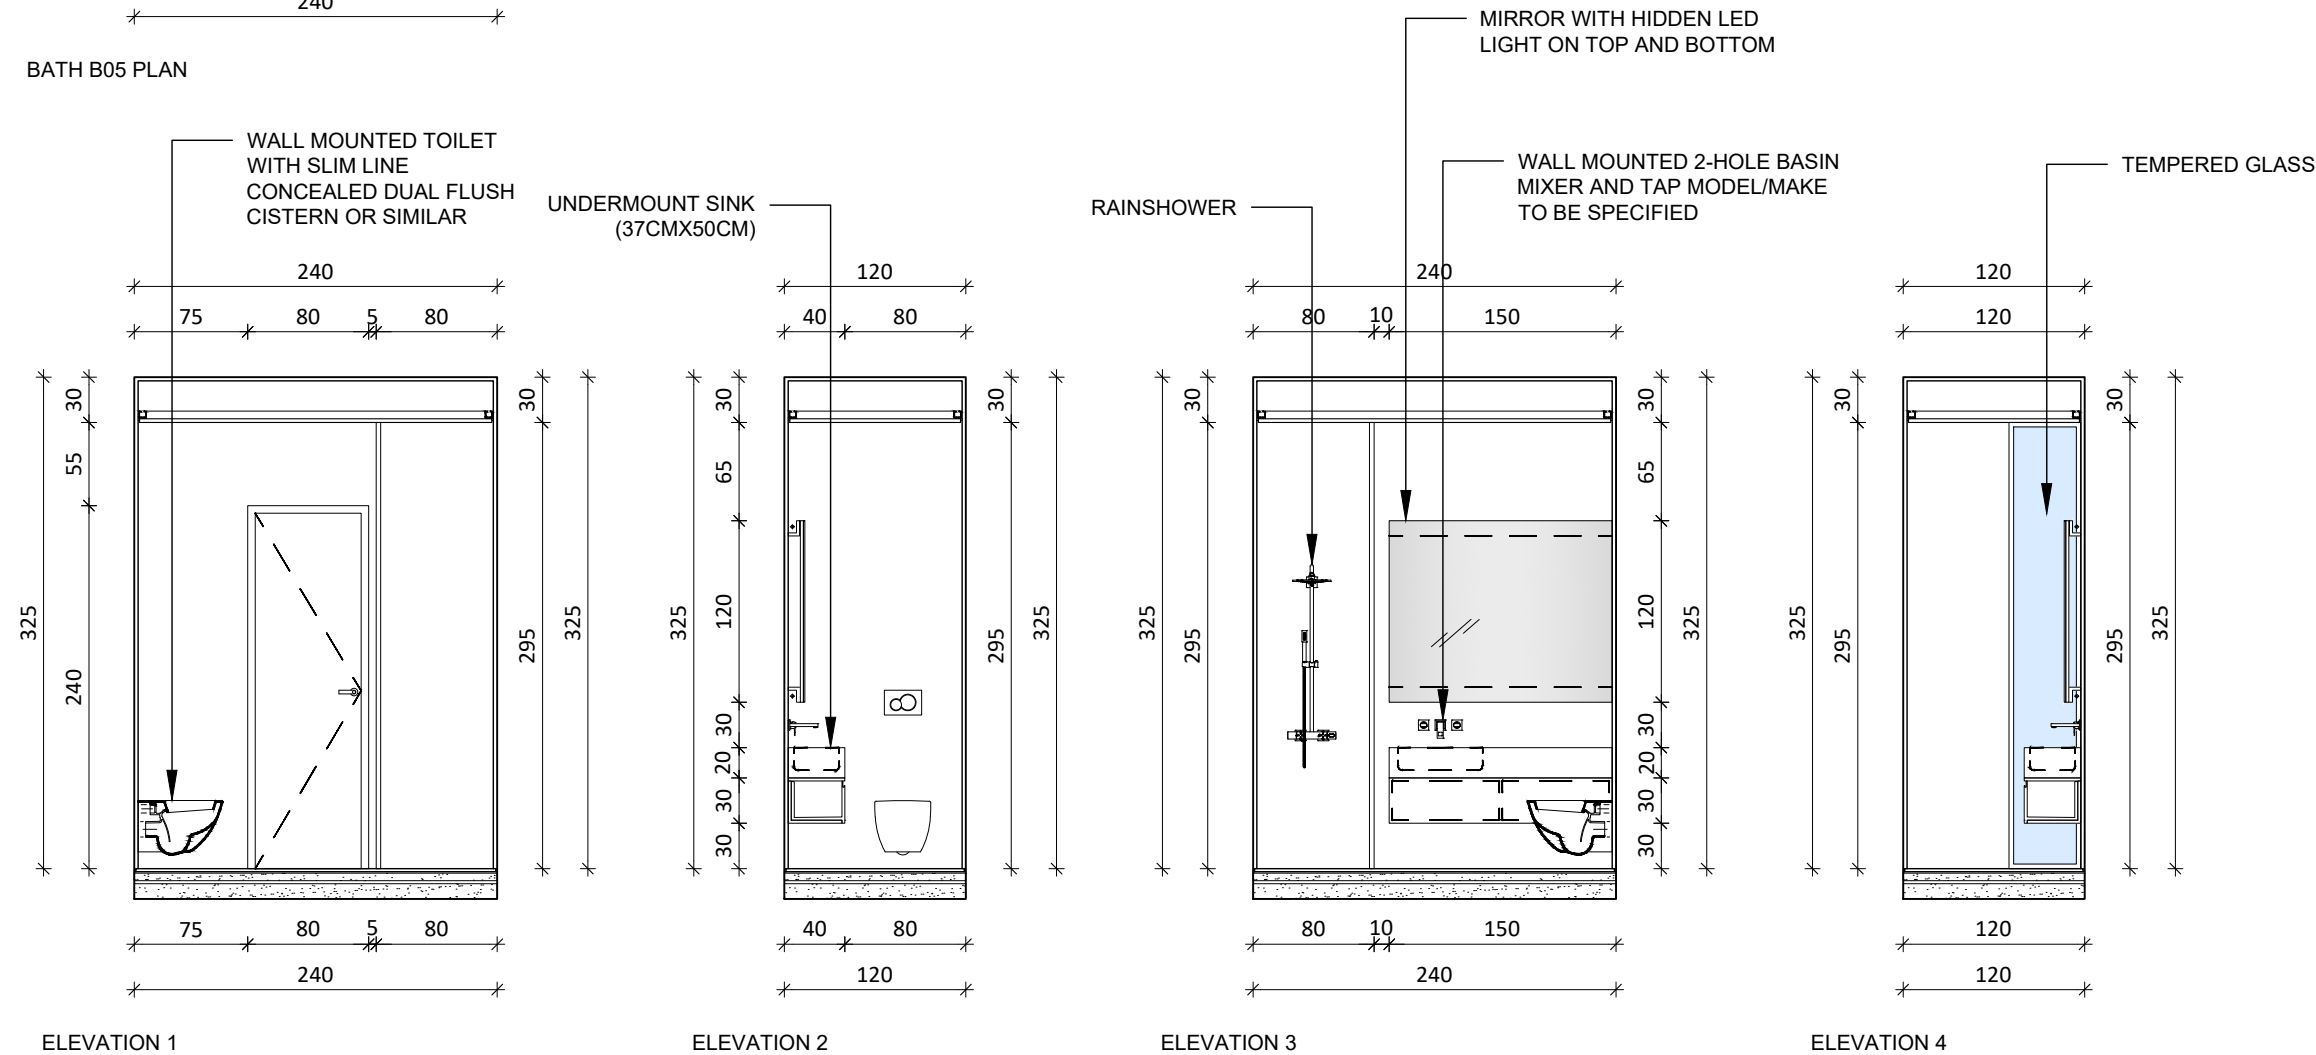

ELEVATION 1

ELEVATION 2

ELEVATION 3

ELEVATION 4

REV. NO.	DATE	REVISION DESCRIPTION	NAME
15/6/22	ΠΡΟΣΧΕΔΙΑ		

ΣΦΡΑΓΙΔΑ ΚΑΙ ΥΠΟΓΡΑΦΗ ΜΕΛΕΤΗΤΗ

### PROJECT DETAILS

DATE: 24-10-2024  
ADDRESS: ARADIPOU - LARNAKA  
AREA: 557m<sup>2</sup>  
DESIGNED: PS



KONSTANTINOY PALAIOLOGOU 20, Tel : 24 650064  
OFFICE 1-2, PETROLINA COURT Cell : 96 512878  
LARNACA 6036, CYPRUS E-mail : info@psavva.com

ΤΟ ΣΧΕΔΙΟ ΑΥΤΟ ΕΙΝΑΙ ΠΝΕΥΜΑΤΙΚΗ ΙΔΙΟΚΤΗΣΙΑ ΤΗΣ PS ARCHITECTURE & DESIGN

PROJECT DESCRIPTION  
ARADIPOU 10 RESIDENCE

DRAWING TITLE  
BATH DRAWINGS B05

DRAWING SCALE  
1:50 @A3

PROJECT NUMBER  
0276

DRAWING NUMBER  
406

REV. NO.  
N/A

## ΚΑΤΑΣΚΕΥΑΣΤΙΚΑ ΣΧΕΔΙΑ

ΤΟ ΚΑΘΕ ΣΧΕΔΙΟ ΝΑ ΜΕΛΕΤΗΘΕΙ ΣΕ ΣΥΝΔΥΑΣΜΟ ΜΕ ΟΛΑ ΤΑ ΣΧΕΤΙΚΑ ΑΡΧΙΤΕΚΤΟΝΙΚΑ, ΣΤΑΤΙΚΑ, ΗΛΕΚΤΡΟΜΗΧΑΝΟΛΟΓΙΚΑ ΚΑΙ ΣΧΕΔΙΑ ΛΕΠΤΟΜΕΡΕΙΩΝ. ΣΕ ΠΕΡΙΠΤΩΣΗ ΑΣΥΜΦΩΝΙΑΣ ΤΩΝ ΣΧΕΔΙΩΝ ΜΕΤΑΞΥ ΤΟΥΣ, ΤΟΥΤΟ ΑΝΑΦΕΡΕΤΑΙ ΑΜΕΣΩΣ ΣΤΟΝ ΕΠΙΒΛΕΠΟΝΤΑ ΜΗΧΑΝΙΚΟ.

ΟΛΕΣ ΟΙ ΔΙΑΣΤΑΣΕΙΣ ΝΑ ΠΑΙΡΝΟΝΤΑΙ ΑΠΟ ΤΑ ΑΡΧΙΤΕΚΤΟΝΙΚΑ ΣΧΕΔΙΑ. ΟΙ ΑΝΑΓΡΑΦΟΜΕΝΕΣ ΔΙΑΣΤΑΣΕΙΣ ΥΠΕΡΙΣΧΟΥΝ ΤΗΣ ΜΕΤΡΗΣΗΣ ΕΠΙ ΤΟΥ ΣΧΕΔΙΟΥ. ΟΛΕΣ ΟΙ ΔΙΑΣΤΑΣΕΙΣ ΝΑ ΕΛΕΓΧΟΝΤΑΙ ΣΤΟ ΕΡΓΟΣΤΑΣΙΟ ΠΡΙΝ ΑΡΧΙΣΟΥΝ ΟΙ ΕΡΓΑΣΙΕΣ ΚΑΙ ΠΡΙΝ ΠΑΡΑΓΤΕΛΘΕΙ ΟΤΙΔΗΠΟΤΕ.

GROUND FLOOR PLAN 142.20 sqm  
FIRST FLOOR PLAN 157.20 sqm

TOTAL 299.40 sqm

### ΥΠΟΜΝΗΜΑ:

	ΟΠΛΙΣΜΕΝΟ ΣΚΥΡΟΔΕΜΑ		ΑΓΩΓΟΣ
			ΓΡΑΜΜΗ ΑΠΟΣΤΑΣΗΣ 3Μ. ΑΠΟ ΤΟ ΣΥΝΟΡΟ
	ΤΥΠΟΣ ΠΑΡΑΘΥΡΟΥ ΠΛΑΤΟΣ ΠΑΡΑΘΥΡΟΥ		ΟΝΟΜΑ ΟΙΚΟΔΟΜΗΣ
	ΥΨΟΣ ΑΝΘΡΩΠΟΥ ΠΑΡΑΘΥΡΟΥ (ΚΑΤΕΙΛΕΜΕΝΑ ΑΝΟΙΓΜΑΤΑ)		ΕΙΣΟΔΟΣ ΚΑΤΟΙΚΙΑΣ/ΑΡΙΘΜΟΣ ΔΙΑΜΕΡΙΣΜΑΤΟΣ
	ΤΥΠΟΣ ΘΥΡΑΣ		ΤΥΠΟΣ ΕΡΜΑΡΙΟΥ
	ΥΨΟΣ ΑΝΘΡΩΠΟΥ ΘΥΡΑΣ (ΚΑΤΕΙΛΕΜΕΝΑ ΑΝΟΙΓΜΑΤΑ)		ΑΡΧΙΤΕΚΤΟΝΙΚΟΙ ΛΕΩΝΕΣ ΚΑΤΑΣΚΕΥΗΣ
	ΙΣΟΨΕΙΣ ΓΡΑΜΜΕΣ (ΦΥΣΙΚΟ ΕΛΑΦΟΣ)		ΚΙΝΗΤΑ ΕΠΙΠΛΑ
	ΥΦΙΣΤΑΜΕΝΑ ΥΨΟΜΕΤΡΑ		ΑΝΑΘΕΩΡΗΣΗ
	ΠΡΟΤΕΙΝΟΜΕΝΑ ΥΨΟΜΕΤΡΑ		
	ΚΛΑΣΗ 1:50 ΚΛΑΣΗ		

15/6/22 ΠΡΟΣΧΕΔΙΑ

REV. NO.	DATE	REVISION DESCRIPTION	NAME

### ΣΦΡΑΓΙΔΑ ΚΑΙ ΥΠΟΓΡΑΦΗ ΜΕΛΕΤΗΤΗ

### PROJECT DETAILS

DATE: 24-10-2024  
ADDRESS: ARADIPPOU - LARNAKA  
AREA: 557m<sup>2</sup>  
DESIGNED: PS



KONSTANTINOY PALAIOLOGOU 20, Tel : 24 650064  
OFFICE 1-2, PETROLINA COURT Cell : 96 512878  
LARNACA 6036, CYPRUS E-mail : info@psavva.com


ΤΟ ΣΧΕΔΙΟ ΑΥΤΟ ΕΙΝΑΙ ΠΝΕΥΜΑΤΙΚΗ ΙΔΙΟΚΤΗΣΙΑ ΤΗΣ PS ARCHITECTURE & DESIGN

PROJECT DESCRIPTION  
ARADIPPOU 10 RESIDENCE

DRAWING TITLE  
ΣΧΕΔΙΟ ΚΟΥΦΩΜΑΤΩΝ

DRAWING SCALE: 1:100 @A3 PROJECT NUMBER: 0276

DRAWING NUMBER: 700 REV. NO.: N/A

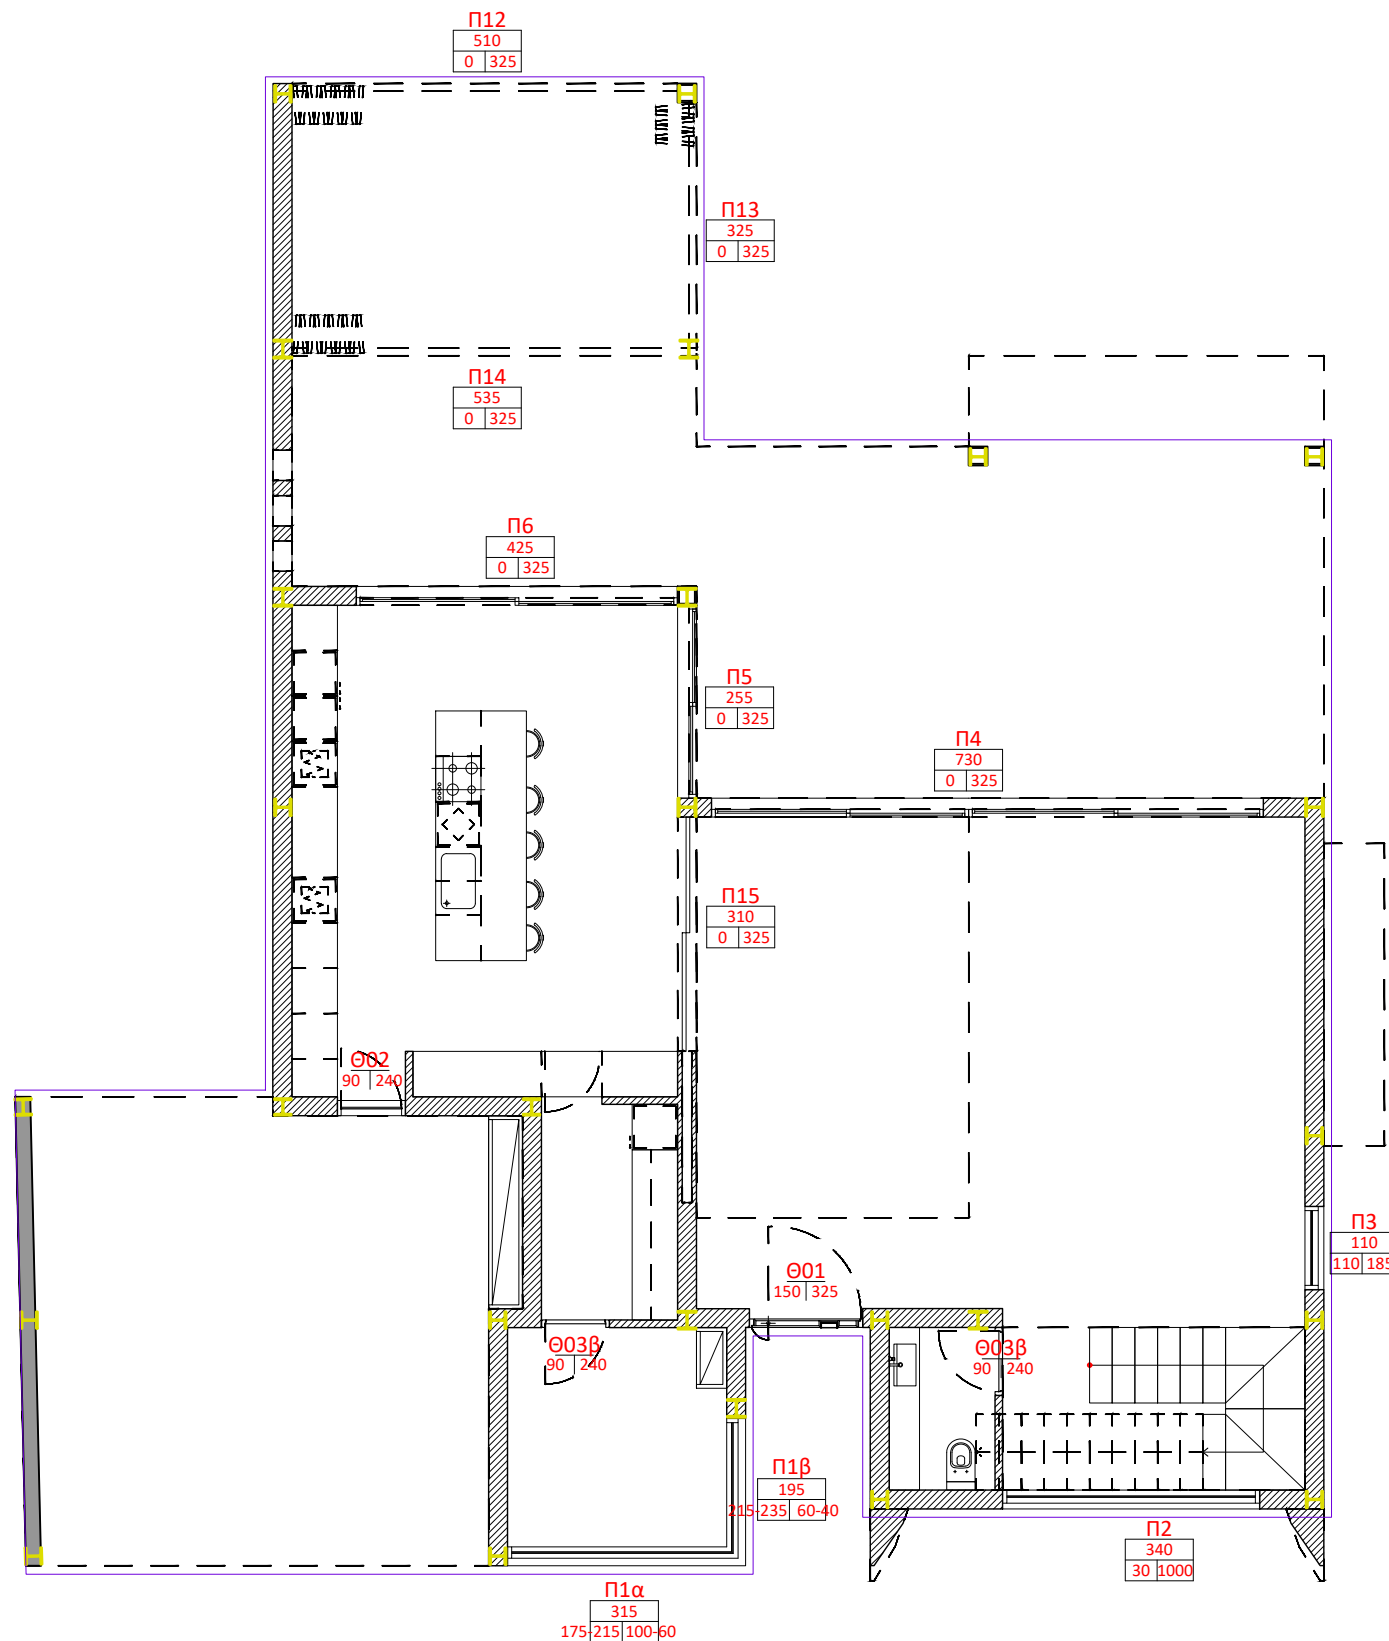

ΚΑΤΟΨΗ ΙΣΟΓΕΙΟΥ

# ΚΑΤΑΣΚΕΥΑΣΤΙΚΑ ΣΧΕΔΙΑ


ΤΟ ΚΑΘΕ ΣΧΕΔΙΟ ΝΑ ΜΕΛΕΤΗΘΕΙ ΣΕ ΣΥΝΔΥΑΣΜΟ ΜΕ ΟΛΑ ΤΑ ΣΧΕΤΙΚΑ ΑΡΧΙΤΕΚΤΟΝΙΚΑ, ΣΤΑΤΙΚΑ, ΗΛΕΚΤΡΟΜΗΧΑΝΟΛΟΓΙΚΑ ΚΑΙ ΣΧΕΔΙΑ ΛΕΠΤΟΜΕΡΕΙΩΝ. ΣΕ ΠΕΡΙΠΤΩΣΗ ΑΣΥΜΦΩΝΙΑΣ ΤΩΝ ΣΧΕΔΙΩΝ ΜΕΤΑΞΥ ΤΟΥΣ, ΤΟΥΤΟ ΑΝΑΦΕΡΕΤΑΙ ΑΜΕΣΩΣ ΣΤΟΝ ΕΠΙΒΛΕΠΟΝΤΑ ΜΗΧΑΝΙΚΟ.  
ΟΛΕΣ ΟΙ ΔΙΑΣΤΑΣΕΙΣ ΝΑ ΠΑΙΡΝΟΝΤΑΙ ΑΠΟ ΤΑ ΑΡΧΙΤΕΚΤΟΝΙΚΑ ΣΧΕΔΙΑ. ΟΙ ΑΝΑΓΡΑΦΟΜΕΝΕΣ ΔΙΑΣΤΑΣΕΙΣ ΥΠΕΡΙΣΧΥΟΥΝ ΤΗΣ ΜΕΤΡΗΣΗΣ ΕΠΙ ΤΟΥ ΣΧΕΔΙΟΥ. ΟΛΕΣ ΟΙ ΔΙΑΣΤΑΣΕΙΣ ΝΑ ΕΛΕΓΧΟΝΤΑΙ ΣΤΟ ΕΡΓΟΣΤΑΣΙΟ ΠΡΙΝ ΑΡΧΙΣΟΥΝ ΟΙ ΕΡΓΑΣΙΕΣ ΚΑΙ ΠΡΙΝ ΠΑΡΑΓΕΛΘΕΙ ΟΤΙΔΗΠΟΤΕ.

GROUND FLOOR PLAN 142.20 sqm  
FIRST FLOOR PLAN 157.20 sqm

TOTAL 299.40 sqm

## ΥΠΟΜΝΗΜΑ:

- ΟΠΛΙΣΜΕΝΟ ΣΚΥΡΟΔΕΜΑ
- ΓΡΑΜΜΗ ΑΠΟΣΤΑΣΗΣ 3Μ. ΑΠΟ ΤΟ ΣΥΝΟΡΟ
- ΟΝΟΜΑ ΟΙΚΟΔΟΜΗΣ
- ΕΙΣΟΔΟΣ ΚΑΤΟΙΚΙΑΣ/ΑΡΙΘΜΟΣ ΔΙΑΜΕΡΙΣΜΑΤΟΣ
- ΤΥΠΟΣ ΘΥΡΑΣ
- ΑΡΧΙΤΕΚΤΟΝΙΚΟΙ ΛΕΩΝΕΣ ΚΑΤΑΣΚΕΥΗΣ
- ΤΥΠΟΣ ΠΑΡΑΘΥΡΟΥ  
ΠΛΑΤΟΣ ΠΑΡΑΘΥΡΟΥ  
ΥΨΟΣ ΑΝΘΡΩΠΟΥ ΠΑΡΑΘΥΡΟΥ (ΚΑΤΕΛΕΞΑΝΤΙΚΑ ΑΝΟΙΓΜΑΤΑ)
- ΤΥΠΟΣ ΘΥΡΑΣ  
ΥΨΟΣ ΑΝΘΡΩΠΟΥ ΘΥΡΑΣ (ΚΑΤΕΛΕΞΑΝΤΙΚΑ ΑΝΟΙΓΜΑΤΑ)
- ΤΥΠΟΣ ΘΥΡΑΣ  
ΥΨΟΣ ΑΝΘΡΩΠΟΥ ΘΥΡΑΣ (ΦΥΣΙΚΟ ΕΛΑΦΟΣ)
- ΑΡΧΙΤΕΚΤΟΝΙΚΟΙ ΛΕΩΝΕΣ ΚΑΤΑΣΚΕΥΗΣ
- ΚΙΝΗΤΑ ΕΠΙΠΛΑ
- ΑΝΑΘΕΩΡΗΣΗ
- ΚΛΑΔΗ 135 ΚΛΙΣΗ

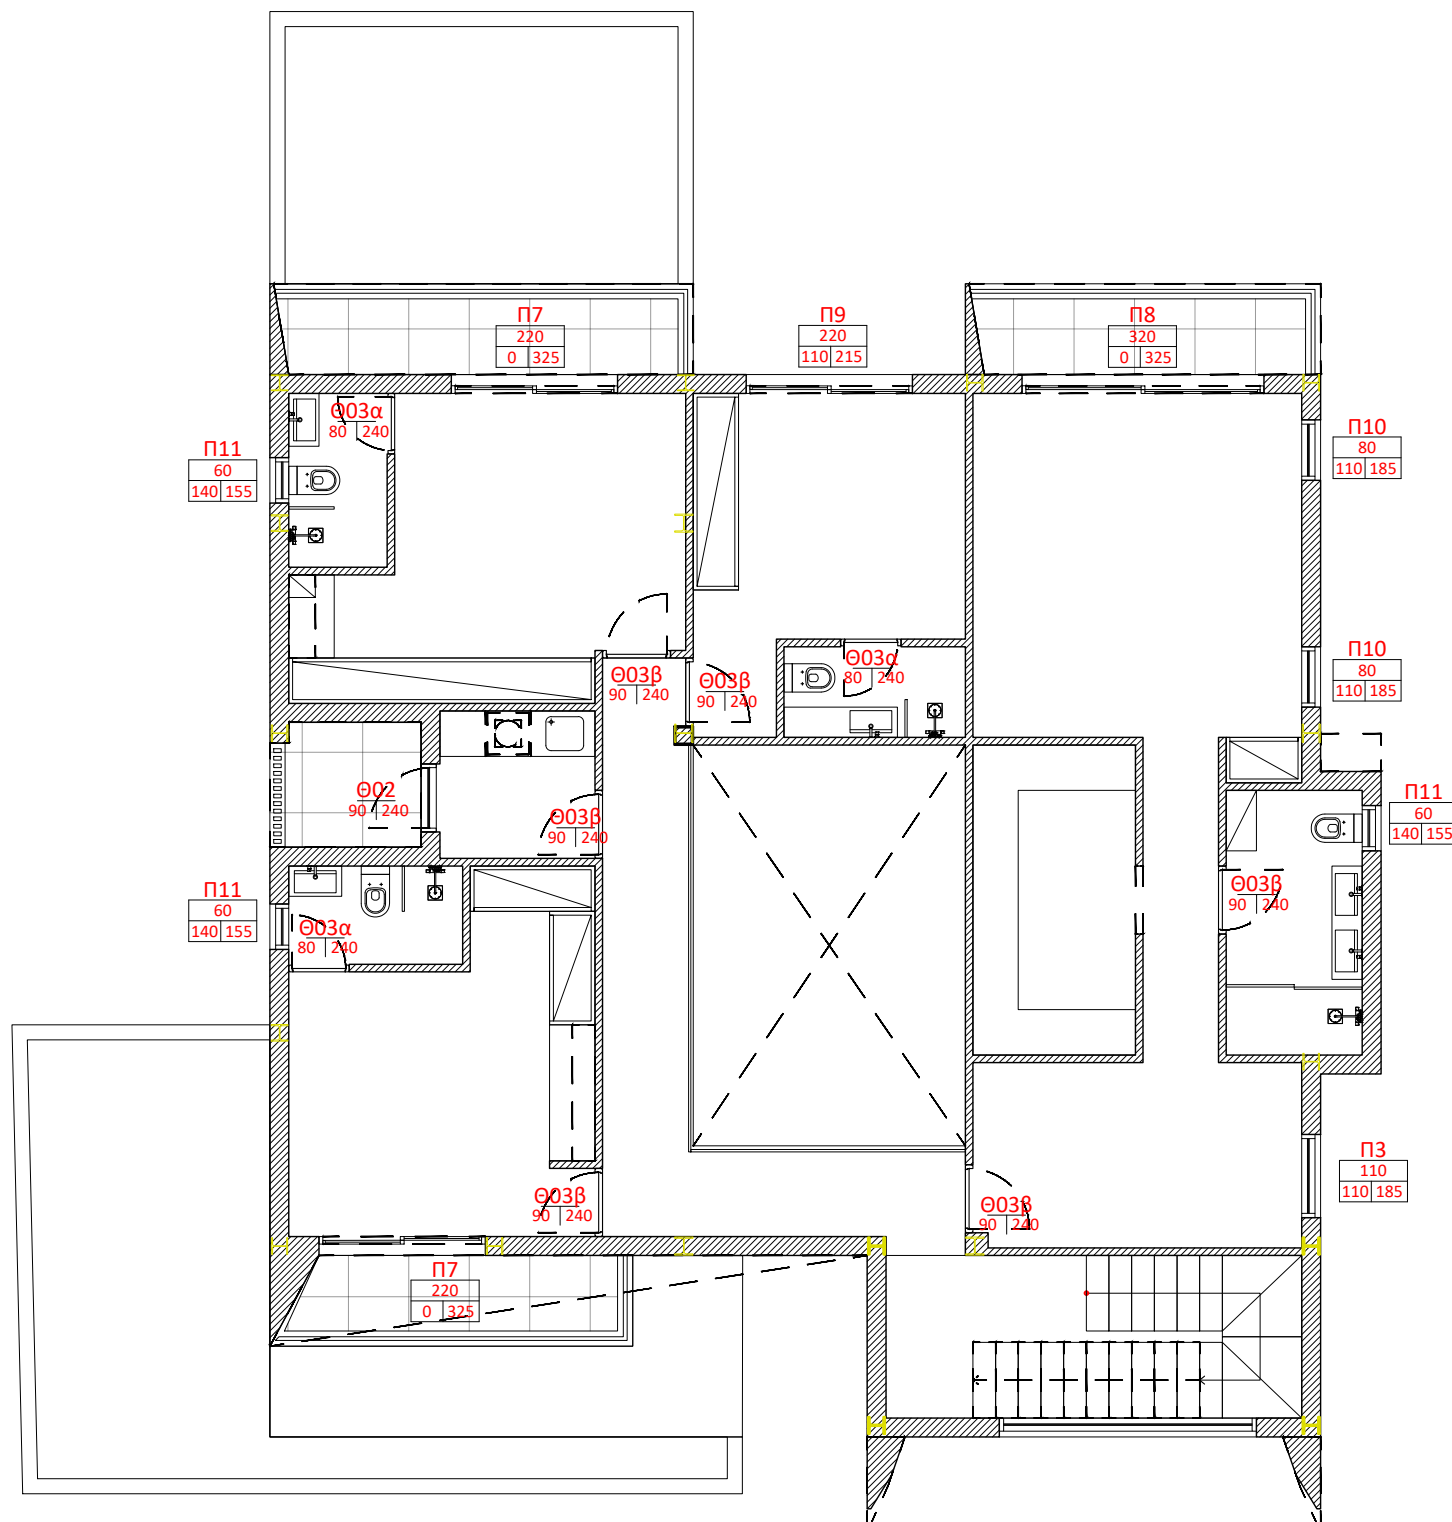

ΚΑΤΟΨΗ ΟΡΟΦΟΥ

REV. NO.	DATE	REVISION DESCRIPTION	NAME
	15/6/22	ΠΡΟΣΧΕΔΙΑ	---

ΣΦΡΑΓΙΔΑ ΚΑΙ ΥΠΟΓΡΑΦΗ ΜΕΛΕΤΗΤΗ

## PROJECT DETAILS

DATE: 24-10-2024  
ADDRESS: ARADIPPOU - LARNAKA  
AREA: 557m<sup>2</sup>  
DESIGNED: PS



KONSTANTINOY PALAIOLOGOU 20, OFFICE 1-2, PETROLINA COURT LARNACA 6036, CYPRUS  
Tel : 24 650064  
Cell : 96 512878  
E-mail : info@psavva.com

ΤΟ ΣΧΕΔΙΟ ΑΥΤΟ ΕΙΝΑΙ ΠΝΕΥΜΑΤΙΚΗ ΙΔΙΟΚΤΗΣΙΑ ΤΗΣ PS ARCHITECTURE & DESIGN

PROJECT DESCRIPTION  
ARADIPPOU 10 RESIDENCE

DRAWING TITLE  
ΣΧΕΔΙΟ ΚΟΥΦΩΜΑΤΩΝ

DRAWING SCALE  
1:100 @A3

PROJECT NUMBER  
0276

DRAWING NUMBER  
701

REV NO.  
N/A

### ΚΑΤΑΣΚΕΥΑΣΤΙΚΑ ΣΧΕΔΙΑ

ΤΟ ΚΑΘΕ ΣΧΕΔΙΟ ΝΑ ΜΕΛΕΤΗΘΕΙ ΣΕ ΣΥΝΔΥΑΣΜΟ ΜΕ ΟΛΑ ΤΑ ΣΧΕΤΙΚΑ ΑΡΧΙΤΕΚΤΟΝΙΚΑ, ΣΤΑΤΙΚΑ, ΗΛΕΚΤΡΟΜΗΧΑΝΟΛΟΓΙΚΑ ΚΑΙ ΣΧΕΔΙΑ ΛΕΠΤΟΜΕΡΕΙΩΝ. ΣΕ ΠΕΡΙΠΤΩΣΗ ΑΣΥΜΦΩΝΙΑΣ ΤΩΝ ΣΧΕΔΙΩΝ ΜΕΤΑΞΥ ΤΟΥΣ, ΤΟΥΤΟ ΑΝΑΦΕΡΕΤΑΙ ΑΜΕΣΩΣ ΣΤΟΝ ΕΠΙΒΛΕΠΟΝΤΑ ΜΗΧΑΝΙΚΟ.  
ΟΛΕΣ ΟΙ ΔΙΑΣΤΑΣΕΙΣ ΝΑ ΠΑΙΡΝΟΝΤΑΙ ΑΠΟ ΤΑ ΑΡΧΙΤΕΚΤΟΝΙΚΑ ΣΧΕΔΙΑ. ΟΙ ΑΝΑΓΡΑΦΟΜΕΝΕΣ ΔΙΑΣΤΑΣΕΙΣ ΥΠΕΡΙΣΧΟΥΝ ΤΗΣ ΜΕΤΡΗΣΗΣ ΕΠΙ ΤΟΥ ΣΧΕΔΙΟΥ. ΟΛΕΣ ΟΙ ΔΙΑΣΤΑΣΕΙΣ ΝΑ ΕΛΕΓΧΟΝΤΑΙ ΣΤΟ ΕΡΓΟΣΤΑΣΙΟ ΠΡΙΝ ΑΡΧΙΣΟΥΝ ΟΙ ΕΡΓΑΣΙΕΣ ΚΑΙ ΠΡΙΝ ΠΑΡΑΓΕΛΘΕΙ ΟΤΙΔΗΠΟΤΕ.

GROUND FLOOR PLAN 142.20 sqm  
FIRST FLOOR PLAN 157.20 sqm

TOTAL 299.40 sqm

#### ΥΠΟΜΝΗΜΑ:

ΟΠΛΙΣΜΕΝΟ ΣΚΥΡΟΔΕΜΑ	ΑΓΩΓΟΣ
ΓΡΑΜΜΗ ΑΠΟΣΤΑΣΗΣ 3Μ. ΑΠΟ ΤΟ ΣΥΝΟΡΟ	ΟΝΟΜΑ ΟΙΚΟΔΟΜΗΣ
ΤΥΠΟΣ ΠΑΡΑΥΡΟΥ ΠΛΑΤΟΣ ΠΑΡΑΥΡΟΥ	ΕΙΣΟΔΟΣ ΚΑΤΟΙΚΙΑΣ/ΑΡΙΘΜΟΣ ΔΙΑΜΕΡΙΣΜΑΤΟΣ
ΥΨΟΣ ΑΝΦΩΛΙΟΥ ΠΑΡΑΥΡΟΥ (ΚΑΤΕΛΕΞΑΝΤΙΑ ΑΝΟΙΓΜΑΤΑ)	ΤΥΠΟΣ ΕΡΜΑΡΙΟΥ
ΤΥΠΟΣ ΘΥΡΑΣ ΥΨΟΣ ΑΝΦΩΛΙΟΥ ΘΥΡΑΣ (ΚΑΤΕΛΕΞΑΝΤΙΑ ΑΝΟΙΓΜΑΤΑ)	ΑΡΧΙΤΕΚΤΟΝΙΚΟΙ ΛΕΩΝΕΣ ΚΑΤΑΣΚΕΥΗΣ
ΙΣΟΥΨΕΙΣ ΓΡΑΜΜΕΣ (ΦΥΣΙΚΟ ΕΛΑΦΟΣ)	ΚΙΝΗΤΑ ΕΠΙΠΛΑ
ΥΦΙΣΤΑΜΕΝΑ ΥΨΟΜΕΤΡΑ	ΑΝΑΒΕΘΡΗΣΗ
ΠΡΟΤΕΙΝΟΜΕΝΑ ΥΨΟΜΕΤΡΑ	
ΚΛΑΣΗ 1:50 ΚΛΑΣΗ	

15/6/22	ΠΡΟΣΧΕΔΙΑ	---	
REV. NO.	DATE	REVISION DESCRIPTION	NAME

#### ΣΦΡΑΓΙΔΑ ΚΑΙ ΥΠΟΓΡΑΦΗ ΜΕΛΕΤΗΤΗ

#### PROJECT DETAILS

DATE: 24-10-2024  
ADDRESS: ARADIPPOU - LARNAKA  
AREA: 557m<sup>2</sup>  
DESIGNED: PS



KONSTANTINOY PALAIOLOGOU 20, Tel : 24 650064  
OFFICE 1-2, PETROLINA COURT Cell : 96 512878  
LARNACA 6036, CYPRUS E-mail : info@psavva.com


ΤΟ ΣΧΕΔΙΟ ΑΥΤΟ ΕΙΝΑΙ ΠΝΕΥΜΑΤΙΚΗ ΙΔΙΟΚΤΗΣΙΑ ΤΗΣ PS ARCHITECTURE & DESIGN

PROJECT DESCRIPTION  
ARADIPPOU 10 RESIDENCE

DRAWING TITLE  
ΣΧΕΔΙΟ ΚΟΥΦΩΜΑΤΩΝ




DRAWING SCALE 1:100 @A3	PROJECT NUMBER 0276
----------------------------	------------------------

DRAWING NUMBER 702	REV. NO. N/A
-----------------------	-----------------

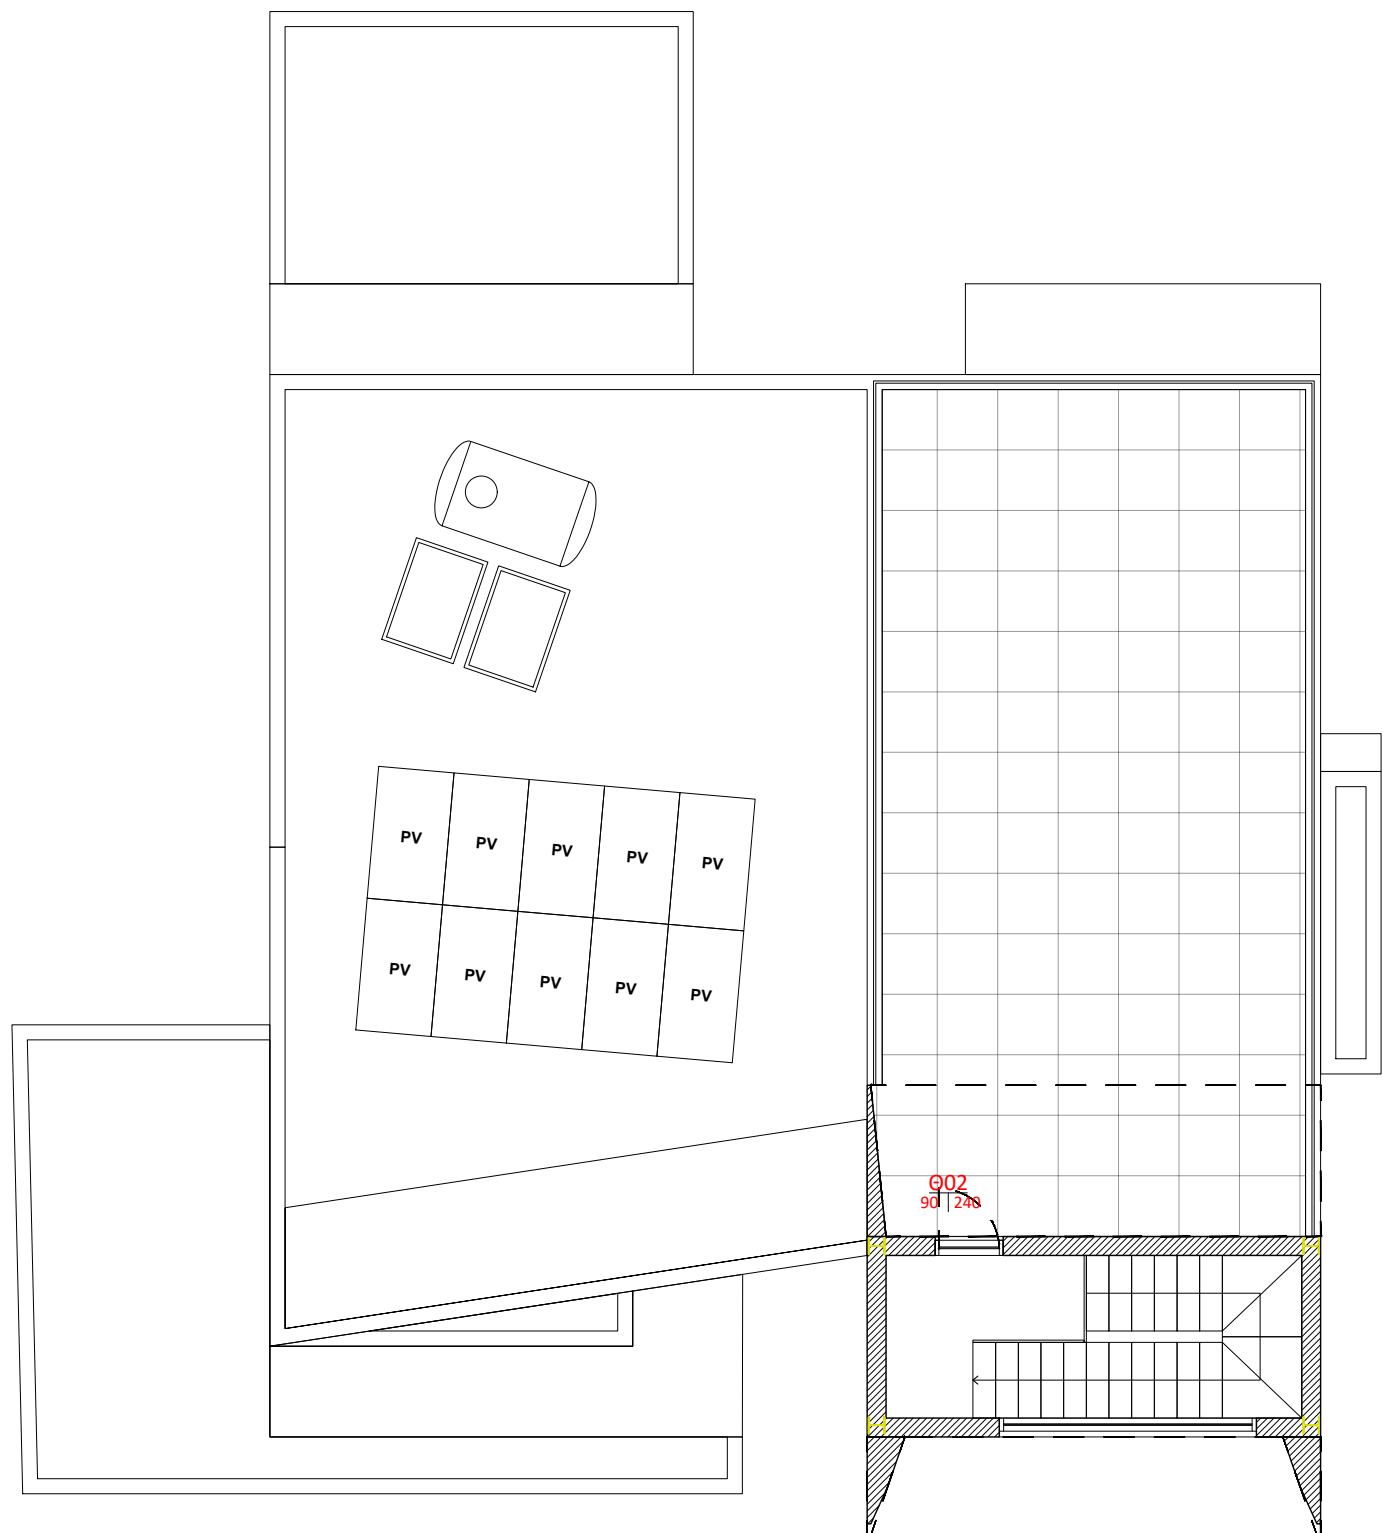

ΚΑΤΟΨΗ ROOF GARDEN

# DOOR SCHEDULE

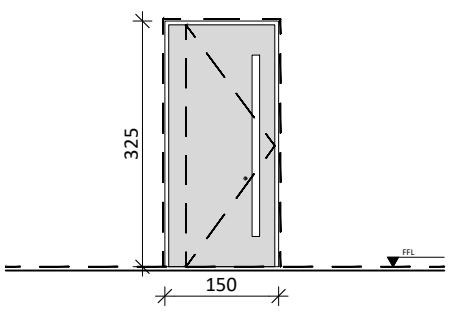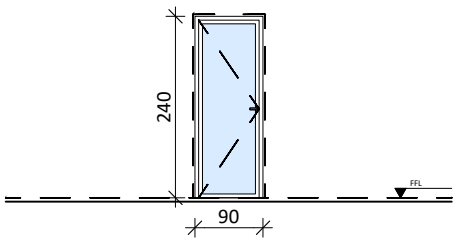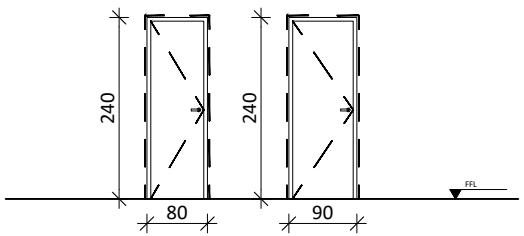SYMB.	QUA.	ELEVATIONS	DESCRIPTION
Θ01	1		Είσοδος Εξωτερική πόρτα κατασκευασμένη από σειρά αλουμινίου PIVOT από MUSKITA επενδυμένη με κεραμικό. Χείρολαβή από ανοξείδωτο ασάλι.
Θ02	3		Κουζίνα, Laundry, Roof Garden 1 φύλλη πόρτα αλουμινίου ανοιγόμενη. 6 mm iplus Light on Clearlite pos.2 - 16mm Air 100% - 4mm Planibel Clearlite. Σειρά αλουμινίου 'MU 2075' από MUSKITA. Ανθρακί χρώμα YW359F.
Θ03α Θ03β	3 8		Υπνοδωμάτια, WC Guest, Μπάνια, Μπάνια En-Suite, Laundry Προκατασκευασμένη πόρτα από μελαμίνη. Κωδικός και χρώμα θα διευκρινιστεί από αρχιτέκτονα.  **Πόρτα τουαλέτας και μπάνιου με κλειδαριά ένδειξης.







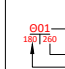









## ΚΑΤΑΣΚΕΥΑΣΤΙΚΑ ΣΧΕΔΙΑ

ΤΟ ΚΑΘΕ ΣΧΕΔΙΟ ΝΑ ΜΕΛΕΤΗΘΕΙ ΣΕ ΣΥΝΔΥΑΣΜΟ ΜΕ ΟΛΑ ΤΑ ΣΧΕΤΙΚΑ ΑΡΧΙΤΕΚΤΟΝΙΚΑ, ΣΤΑΤΙΚΑ, ΗΛΕΚΤΡΟΜΗΧΑΝΟΛΟΓΙΚΑ ΚΑΙ ΣΧΕΔΙΑ ΛΕΠΤΟΜΕΡΕΙΩΝ. ΣΕ ΠΕΡΙΠΤΩΣΗ ΑΣΥΜΦΩΝΙΑΣ ΤΩΝ ΣΧΕΔΙΩΝ ΜΕΤΑΞΥ ΤΟΥΣ, ΤΟΥΤΟ ΑΝΑΦΕΡΕΤΑΙ ΑΜΕΣΩΣ ΣΤΟΝ ΕΠΙΒΛΕΠΟΝΤΑ ΜΗΧΑΝΙΚΟ.  
ΟΛΕΣ ΟΙ ΔΙΑΣΤΑΣΕΙΣ ΝΑ ΠΑΙΡΝΟΝΤΑΙ ΑΠΟ ΤΑ ΑΡΧΙΤΕΚΤΟΝΙΚΑ ΣΧΕΔΙΑ. ΟΙ ΑΝΑΓΡΑΦΟΜΕΝΕΣ ΔΙΑΣΤΑΣΕΙΣ ΥΠΕΡΙΣΧΟΥΝ ΤΗΣ ΜΕΤΡΗΣΗΣ ΕΠΙ ΤΟΥ ΣΧΕΔΙΟΥ. ΟΛΕΣ ΟΙ ΔΙΑΣΤΑΣΕΙΣ ΝΑ ΕΛΕΓΧΟΝΤΑΙ ΣΤΟ ΕΡΓΟΣΤΑΣΙΟ ΠΡΙΝ ΑΡΧΙΣΟΥΝ ΟΙ ΕΡΓΑΣΙΕΣ ΚΑΙ ΠΡΙΝ ΠΑΡΑΓΕΛΘΕΙ ΟΤΙΔΗΠΟΤΕ.

 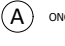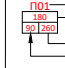GROUND FLOOR PLAN 142.20 sqm  
FIRST FLOOR PLAN 157.20 sqm

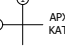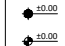TOTAL 299.40 sqm

### ΥΠΟΜΝΗΜΑ:

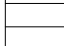 ΟΠΛΙΣΜΕΝΟ ΣΚΥΡΟΔΕΜΑ	 ΑΓΩΓΟΣ
 ΓΡΑΜΜΗ ΑΠΟΣΤΑΣΗΣ 3Μ. ΑΠΟ ΤΟ ΣΥΝΟΡΟ	 ΟΝΟΜΑ ΟΙΚΟΔΟΜΗΣ
 ΤΥΠΟΣ ΠΑΡΑΘΥΡΟΥ ΠΛΑΤΟΣ ΠΑΡΑΘΥΡΟΥ	 ΕΙΣΟΔΟΣ ΚΑΤΟΙΚΙΑΣ/ΑΡΙΘΜΟΣ ΔΙΑΜΕΡΙΣΜΑΤΟΣ
 ΥΨΟΣ ΑΝΘΡΩΠΟΥ ΠΑΡΑΘΥΡΟΥ (ΚΑΤΕΡΧΕΣΤΙΚΑ ΑΝΟΙΓΜΑΤΑ)	 ΤΥΠΟΣ ΕΡΜΑΡΙΟΥ
 ΤΥΠΟΣ ΘΥΡΑΣ ΥΨΟΣ ΑΝΘΡΩΠΟΥ ΘΥΡΑΣ (ΚΑΤΕΡΧΕΣΤΙΚΑ ΑΝΟΙΓΜΑΤΑ)	 ΑΡΧΙΤΕΚΤΟΝΙΚΟΙ ΛΕΩΝΕΣ ΚΑΤΑΣΚΕΥΗΣ
 ΙΣΟΨΕΙΣ ΓΡΑΜΜΕΣ (ΦΥΣΙΚΟ ΕΛΑΦΟΣ)	 ΚΙΝΗΤΑ ΕΠΙΠΛΑ
 ΥΦΙΣΤΑΜΕΝΑ ΥΨΟΜΕΤΡΑ	 ΑΝΑΘΕΩΡΗΣΗ
 ΠΡΟΤΕΙΝΟΜΕΝΑ ΥΨΟΜΕΤΡΑ	
 ΚΛΑΣΗ 1:50 ΚΛΑΣΗ	

REV. NO.	DATE	REVISION DESCRIPTION	NAME
	15/6/22	ΠΡΟΣΧΕΔΙΑ	---

ΣΦΡΑΓΙΔΑ ΚΑΙ ΥΠΟΓΡΑΦΗ ΜΕΛΕΤΗΤΗ

### PROJECT DETAILS

DATE: 24-10-2024  
ADDRESS: ARADIPPOU - LARNAKA  
AREA: 557m<sup>2</sup>  
DESIGNED: PS



KONSTANTINOY PALAIOLOGOU 20, Tel : 24 650064  
OFFICE 1-2, PETROLINA COURT Cell : 96 512878  
LARNACA 6036, CYPRUS E-mail : info@psavva.com

ΤΟ ΣΧΕΔΙΟ ΑΥΤΟ ΕΙΝΑΙ ΠΝΕΥΜΑΤΙΚΗ ΙΔΙΟΚΤΗΣΙΑ ΤΗΣ PS ARCHITECTURE & DESIGN

PROJECT DESCRIPTION  
ARADIPPOU 10 RESIDENCE

DRAWING TITLE  
ΚΑΤΑΛΟΓΟΣ ΘΥΡΩΝ

DRAWING SCALE  
1:100 @A3

PROJECT NUMBER  
0276

DRAWING NUMBER  
703

REV NO.  
N/A

# WINDOW SCHEDULE 1

SYMB.	QUA.	ELEVATIONS	DESCRIPTION	SYMB.	QUA.	ELEVATIONS	DESCRIPTION
Π01	1		Γραφείο Γωνιακό σταθερό παράθυρο αλουμινίου. 6 mm iplus Energy NT on Clearlite pos.2 - 6mm Planibel. Σειρά αλουμινίου 'MU 2075' από MUSKITA. Ανθρακί χρώμα YW359F.	Π03	2		Καθιστικό, Seating Area Ανοίγωνακλιόμενο παράθυρο αλουμινίου. 6 mm iplus Energy NT on Clearlite pos.2 - 6mm Planibel. Σειρά αλουμινίου 'MU 2075' από MUSKITA. Ανθρακί χρώμα YW359F.
Π02	1		Κλιμακοστάσιο Σταθερό παράθυρο αλουμινίου. 6 mm iplus Energy NT on Clearlite pos.2 - 6mm Planibel. Σειρά αλουμινίου 'MU 800' από MUSKITA. Ανθρακί χρώμα YW359F.	Π04	1		Καθιστικό - Τραπεζαρία 4φύλλο συρόμενο παράθυρο αλουμινίου. 6 mm ipasol ultraselect 62/29 pos.2 - 16 mm Air 100% - 4 mm Planibel Clearlite. Σειρά αλουμινίου 'MU 144' με lift + slide από MUSKITA. Ανθρακί χρώμα YW359F.
				Π05	1		Κουζίνα 2φύλλο συρόμενο παράθυρο αλουμινίου. 6 mm ipasol ultraselect 62/29 pos.2 - 16 mm Air 100% - 4 mm Planibel Clearlite. Σειρά αλουμινίου 'MU 144' με lift + slide από MUSKITA. Ανθρακί χρώμα YW359F.
				Π06	1		Κουζίνα 2φύλλο συρόμενο παράθυρο αλουμινίου. 6 mm ipasol ultraselect 62/29 pos.2 - 16 mm Air 100% - 4 mm Planibel Clearlite. Σειρά αλουμινίου 'MU 144' με lift + slide από MUSKITA. Ανθρακί χρώμα YW359F.

## ΚΑΤΑΣΚΕΥΑΣΤΙΚΑ ΣΧΕΔΙΑ

ΤΟ ΚΑΘΕ ΣΧΕΔΙΟ ΝΑ ΜΕΛΕΤΗΘΕΙ ΣΕ ΣΥΝΔΥΑΣΜΟ ΜΕ ΟΛΑ ΤΑ ΣΧΕΤΙΚΑ ΑΡΧΙΤΕΚΤΟΝΙΚΑ, ΣΤΑΤΙΚΑ, ΗΛΕΚΤΡΟΜΗΧΑΝΟΛΟΓΙΚΑ ΚΑΙ ΣΧΕΔΙΑ ΛΕΠΤΟΜΕΡΕΙΩΝ. ΣΕ ΠΕΡΙΠΤΩΣΗ ΑΣΥΜΦΩΝΙΑΣ ΤΩΝ ΣΧΕΔΙΩΝ ΜΕΤΑΞΥ ΤΟΥΣ, ΤΟΥΤΟ ΑΝΑΦΕΡΕΤΑΙ ΑΜΕΣΩΣ ΣΤΟΝ ΕΠΙΒΛΕΠΟΝΤΑ ΜΗΧΑΝΙΚΟ.  
ΟΛΕΣ ΟΙ ΔΙΑΣΤΑΣΕΙΣ ΝΑ ΠΑΙΡΝΟΝΤΑΙ ΑΠΟ ΤΑ ΑΡΧΙΤΕΚΤΟΝΙΚΑ ΣΧΕΔΙΑ. ΟΙ ΑΝΑΓΡΑΦΟΜΕΝΕΣ ΔΙΑΣΤΑΣΕΙΣ ΥΠΕΡΙΣΧΥΟΥΝ ΤΗΣ ΜΕΤΡΗΣΗΣ ΕΠΙ ΤΟΥ ΣΧΕΔΙΟΥ. ΟΛΕΣ ΟΙ ΔΙΑΣΤΑΣΕΙΣ ΝΑ ΕΛΕΓΧΟΝΤΑΙ ΣΤΟ ΕΡΓΟΣΤΑΣΙΟ ΠΡΙΝ ΑΡΧΙΣΟΥΝ ΟΙ ΕΡΓΑΣΙΕΣ ΚΑΙ ΠΡΙΝ ΠΑΡΑΓΕΛΘΕΙ ΟΤΙΔΗΠΟΤΕ.

GROUND FLOOR PLAN 142.20 sqm  
FIRST FLOOR PLAN 157.20 sqm

TOTAL 299.40 sqm

### ΥΠΟΜΝΗΜΑ:

	ΟΡΙΑΣΜΕΝΟ ΣΧΥΡΩΜΑ		ΑΓΩΓΟΣ
	ΓΡΑΜΜΗ ΑΠΟΣΤΑΣΗΣ 3Μ. ΑΠΟ ΤΟ ΣΥΝΟΡΟ		ΟΝΟΜΑ ΟΙΚΟΔΟΜΗΣ
	ΤΥΠΟΣ ΠΑΡΑΘΥΡΟΥ		ΕΙΣΟΔΟΣ ΚΑΤΟΙΚΙΑΣ/ΑΡΙΘΜΟΣ ΔΙΑΜΕΡΙΣΜΑΤΟΣ
	ΠΛΑΤΟΣ ΠΑΡΑΘΥΡΟΥ		ΤΥΠΟΣ ΕΡΜΑΡΙΟΥ
	ΥΨΟΣ ΑΝΘΡΩΠΙΟΥ ΠΑΡΑΘΥΡΟΥ (ΚΑΤΕΡΕΧΟΜΕΝΑ ΑΝΟΙΓΜΑΤΑ)		ΑΡΧΙΤΕΚΤΟΝΙΚΟΙ ΑΞΩΝΕΣ ΚΑΤΑΣΚΕΥΗΣ
	ΥΨΟΣ ΠΕΡΑΖΙΟΥ ΠΑΡΑΘΥΡΟΥ (ΚΑΤΕΡΕΧΟΜΕΝΑ ΑΝΟΙΓΜΑΤΑ)		ΚΙΝΗΤΑ ΕΠΙΠΛΑ
	ΥΨΟΣ ΑΝΘΡΩΠΙΟΥ ΘΥΡΑΣ (ΚΑΤΕΡΕΧΟΜΕΝΑ ΑΝΟΙΓΜΑΤΑ)		ΑΝΑΘΕΩΡΗΣΗ
	ΥΨΟΣ ΠΕΡΑΖΙΟΥ ΘΥΡΑΣ (ΚΑΤΕΡΕΧΟΜΕΝΑ ΑΝΟΙΓΜΑΤΑ)		
	ΙΣΟΨΕΙΣ ΓΡΑΜΜΕΣ (ΦΥΣΙΚΟ ΕΛΑΦΟΣ)		
	ΥΦΙΣΤΑΜΕΝΑ ΥΨΟΜΕΤΡΑ		
	ΠΡΟΤΕΙΝΟΜΕΝΑ ΥΨΟΜΕΤΡΑ		
	ΚΛΙΣΗ 1% ΚΛΙΣΗ		

15/6/22	ΠΡΟΣΧΕΔΙΑ	---	
REV. NO.	DATE	REVISION DESCRIPTION	NAME

### ΣΦΡΑΓΙΔΑ ΚΑΙ ΥΠΟΓΡΑΦΗ ΜΕΛΕΤΗΤΗ

### PROJECT DETAILS

DATE: 24-10-2024  
ADDRESS: ARADIPPOU - LARNAKA  
AREA: 557m<sup>2</sup>  
DESIGNED: PS



KONSTANTINOY PALAIOLOGOU 20, Tel : 24 650064  
OFFICE 1-2, PETROLINA COURT Cell : 96 512878  
LARNACA 6036, CYPRUS E-mail : info@psavva.com

ΤΟ ΣΧΕΔΙΟ ΑΥΤΟ ΕΙΝΑΙ ΠΝΕΥΜΑΤΙΚΗ ΙΔΙΟΚΤΗΣΙΑ ΤΗΣ PS ARCHITECTURE & DESIGN

PROJECT DESCRIPTION  
ARADIPPOU 10 RESIDENCE

DRAWING TITLE  
ΚΑΤΑΛΟΓΟΣ ΠΑΡΑΘΥΡΩΝ

DRAWING SCALE  
1:100 @A3

PROJECT NUMBER  
0276

DRAWING NUMBER  
704

REV. NO.  
N/A

# WINDOW SCHEDULE 2

SYMB.	QUA.	ELEVATIONS	DESCRIPTION	SYMB.	QUA.	ELEVATIONS	DESCRIPTION
P07	2		Υπνοδωμάτια 2φύλλο συρόμενο παράθυρο αλουμινίου. 6 mm ipasol ultraselect 62/29 pos.2 - 16 mm Air 100% - 4 mm Planibel Clearlite. Σειρά αλουμινίου 'MU 144' με lift + slide από MUSKITA. Ανθρακί χρώμα YW359F.	Π11	3		Μπάνια En-Suite Ανοίγασακλινόμενο παράθυρο αλουμινίου. 6 mm iplus Energy NT on Clearlite pos.2 - 6mm Planibel Frosted. Σειρά αλουμινίου 'MU 2075' από MUSKITA. Ανθρακί χρώμα YW359F.
P08	1		Υπνοδωμάτιο 2φύλλο συρόμενο παράθυρο αλουμινίου. 6 mm ipasol ultraselect 62/29 pos.2 - 16 mm Air 100% - 4 mm Planibel Clearlite. Σειρά αλουμινίου 'MU 144' με lift + slide από MUSKITA. Ανθρακί χρώμα YW359F.	Π12	1		Γυμναστήριο 10φύλλη πόρτα αλουμινίου πτυσσόμενη. 6 mm iplus Light on Clearlite pos.2 - 16mm Air 100% - 4mm Planibel Clearlite. Σειρά αλουμινίου 'MU 2600' από MUSKITA. Ανθρακί χρώμα YW359F.
P09	1		Υπνοδωμάτιο 2φύλλο συρόμενο παράθυρο αλουμινίου. 6 mm ipasol ultraselect 62/29 pos.2 - 16 mm Air 100% - 4 mm Planibel Clearlite. Σειρά αλουμινίου 'MU 114' με ενδιάμεσο σκελετό (SLIM LINE) από MUSKITA. Ανθρακί χρώμα YW359F.	Π13	1		Γυμναστήριο 5φύλλη πόρτα αλουμινίου πτυσσόμενη. 6 mm iplus Light on Clearlite pos.2 - 16mm Air 100% - 4mm Planibel Clearlite. Σειρά αλουμινίου 'MU 2600' από MUSKITA. Ανθρακί χρώμα YW359F.
P10	2		Υπνοδωμάτιο Ανοίγασακλινόμενο παράθυρο αλουμινίου. 6 mm iplus Energy NT on Clearlite pos.2 - 6mm Planibel. Σειρά αλουμινίου 'MU 2075' από MUSKITA. Ανθρακί χρώμα YW359F.	Π14	1		Γυμναστήριο 10φύλλη πόρτα αλουμινίου πτυσσόμενη. 6 mm iplus Light on Clearlite pos.2 - 16mm Air 100% - 4mm Planibel Clearlite. Σειρά αλουμινίου 'MU 2600' από MUSKITA. Ανθρακί χρώμα YW359F.
				Π15	1		Κουζίνα 2φύλλο συρόμενο παράθυρο αλουμινίου εντός τοίχου. 6 mm ipasol ultraselect 62/29 pos.2 - 16 mm Air 100% - 4 mm Planibel Clearlite. Σειρά αλουμινίου 'MU 114' με ενδιάμεσο σκελετό (SLIM LINE) από MUSKITA. Ανθρακί χρώμα YW359F.

## ΚΑΤΑΣΚΕΥΑΣΤΙΚΑ ΣΧΕΔΙΑ

ΤΟ ΚΑΘΕ ΣΧΕΔΙΟ ΝΑ ΜΕΛΕΤΗΘΕΙ ΣΕ ΣΥΝΔΥΑΣΜΟ ΜΕ ΟΛΑ ΤΑ ΣΧΕΤΙΚΑ ΑΡΧΙΤΕΚΤΟΝΙΚΑ, ΣΤΑΤΙΚΑ, ΗΛΕΚΤΡΟΜΗΧΑΝΟΛΟΓΙΚΑ ΚΑΙ ΣΧΕΔΙΑ ΛΕΠΤΟΜΕΡΕΙΩΝ. ΣΕ ΠΕΡΙΠΤΩΣΗ ΑΣΥΜΦΩΝΙΑΣ ΤΩΝ ΣΧΕΔΙΩΝ ΜΕΤΑΞΥ ΤΟΥΣ, ΤΟΥΤΟ ΑΝΑΦΕΡΕΤΑΙ ΑΜΕΣΩΣ ΣΤΟΝ ΕΠΙΒΛΕΠΟΝΤΑ ΜΗΧΑΝΙΚΟ.  
ΟΛΕΣ ΟΙ ΔΙΑΣΤΑΣΕΙΣ ΝΑ ΠΑΙΡΝΟΝΤΑΙ ΑΠΟ ΤΑ ΑΡΧΙΤΕΚΤΟΝΙΚΑ ΣΧΕΔΙΑ. ΟΙ ΑΝΑΓΡΑΦΟΜΕΝΕΣ ΔΙΑΣΤΑΣΕΙΣ ΥΠΕΡΙΣΧΟΥΝ ΤΗΣ ΜΕΤΡΗΣΗΣ ΕΠΙ ΤΟΥ ΣΧΕΔΙΟΥ. ΟΛΕΣ ΟΙ ΔΙΑΣΤΑΣΕΙΣ ΝΑ ΕΛΕΓΧΟΝΤΑΙ ΣΤΟ ΕΡΓΟΣΤΑΣΙΟ ΠΡΙΝ ΑΡΧΙΣΟΥΝ ΟΙ ΕΡΓΑΣΙΕΣ ΚΑΙ ΠΡΙΝ ΠΑΡΑΓΕΛΘΕΙ ΟΤΙΔΗΠΟΤΕ.

GROUND FLOOR PLAN 142.20 sqm  
FIRST FLOOR PLAN 157.20 sqm

TOTAL 299.40 sqm

### ΥΠΟΜΝΗΜΑ:

	ΟΠΛΙΣΜΕΝΟ ΣΚΥΡΩΜΑ		ΑΓΩΓΟΣ
			ΓΡΑΜΜΗ ΑΠΟΣΤΑΣΗΣ 3Μ. ΑΠΟ ΤΟ ΣΥΝΟΡΟ
			ΟΝΟΜΑ ΟΙΚΟΔΟΜΗΣ
			ΕΙΣΟΔΟΣ ΚΑΤΟΙΚΙΑΣ/ΑΡΙΘΜΟΣ ΔΙΑΜΕΡΙΣΜΑΤΟΣ
			ΤΥΠΟΣ ΕΡΜΑΡΙΟΥ
			ΑΡΧΙΤΕΚΤΟΝΙΚΟΙ ΑΞΟΝΕΣ ΚΑΤΑΣΚΕΥΗΣ
			ΚΙΝΗΤΑ ΕΠΙΠΛΑ
			ΑΝΑΦΕΡΘΗΣΗ

REV. NO.	DATE	REVISION DESCRIPTION	NAME
	15/6/22	ΠΡΟΣΧΕΔΙΑ	---

### ΣΦΡΑΓΙΔΑ ΚΑΙ ΥΠΟΓΡΑΦΗ ΜΕΛΕΤΗΤΗ

### PROJECT DETAILS

DATE: 24-10-2024  
ADDRESS: ARADIPPOU - LARNAKA  
AREA: 557m<sup>2</sup>  
DESIGNED: PS



KONSTANTINOY PALAIOLOGOU 20, Tel : 24 650064  
OFFICE 1-2, PETROLINA COURT Cell : 96 512878  
LARNACA 6036, CYPRUS E-mail : info@psavva.com

ΤΟ ΣΧΕΔΙΟ ΑΥΤΟ ΕΙΝΑΙ ΠΝΕΥΜΑΤΙΚΗ ΙΔΙΟΚΤΗΣΙΑ ΤΗΣ PS ARCHITECTURE & DESIGN

PROJECT DESCRIPTION ARADIPPOU 10 RESIDENCE	
DRAWING TITLE ΚΑΤΑΛΟΓΟΣ ΠΑΡΑΘΥΡΩΝ	
DRAWING SCALE 1:100 @A3	PROJECT NUMBER 0276
DRAWING NUMBER 705	REV. NO. N/A